


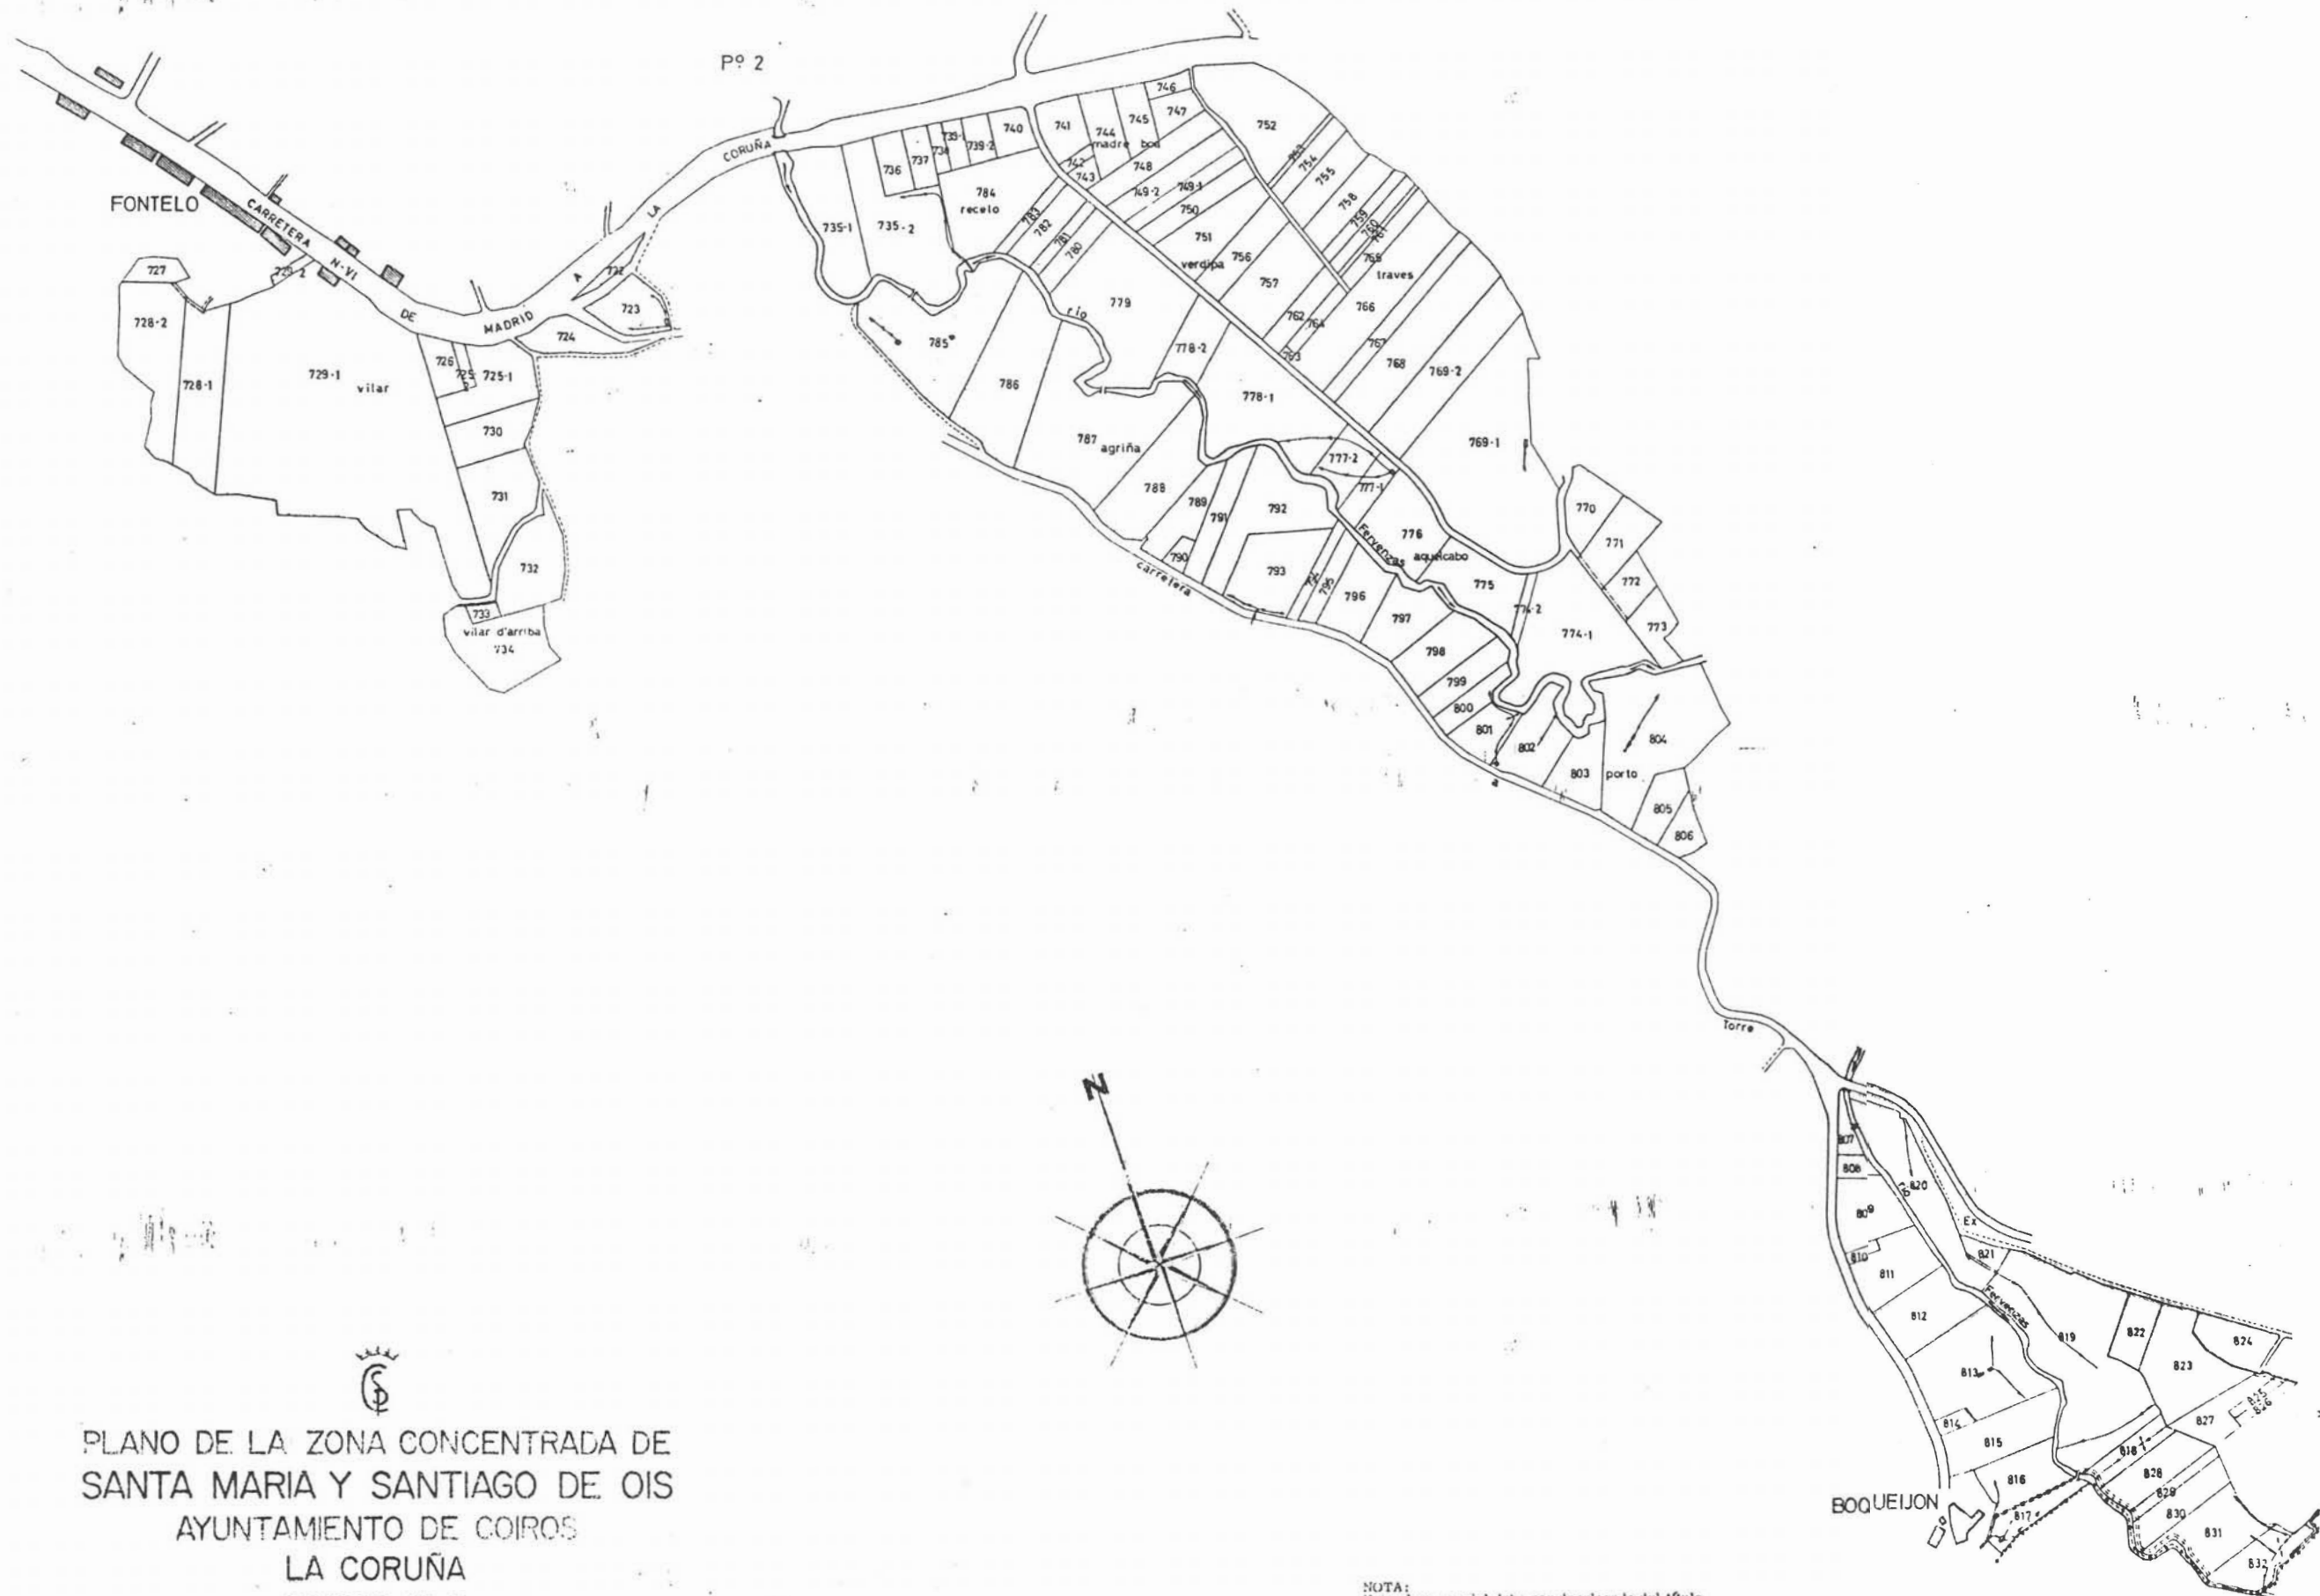

  
 PLANO DE LA ZONA CONCENTRADA DE  
 SANTA MARIA Y SANTIAGO DE OIS  
 AYUNTAMIENTO DE COIROS  
 LA CORUÑA  
 POLIGONO Nº 3

ESCALA GRAFICA APROX. 1:6.000  
 0 50 100 150 200

27-02-003

NOTA:  
 Este plano parcial debe ser desglosado del título  
 para ser unido a las escrituras en que consten -  
 las sucesivas transmisiones de la finca.

PARROQUIA DE PERVENZAS  
 ayto. de Aranga