
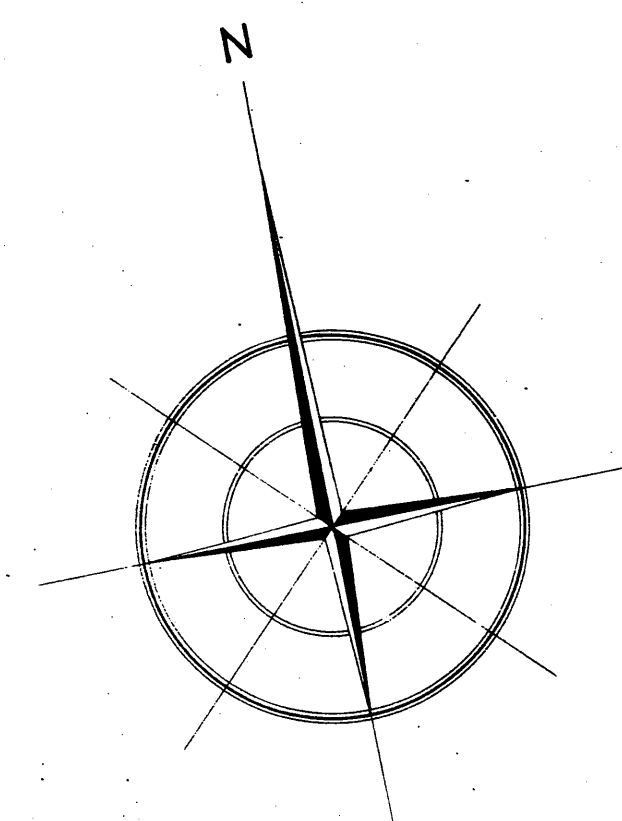


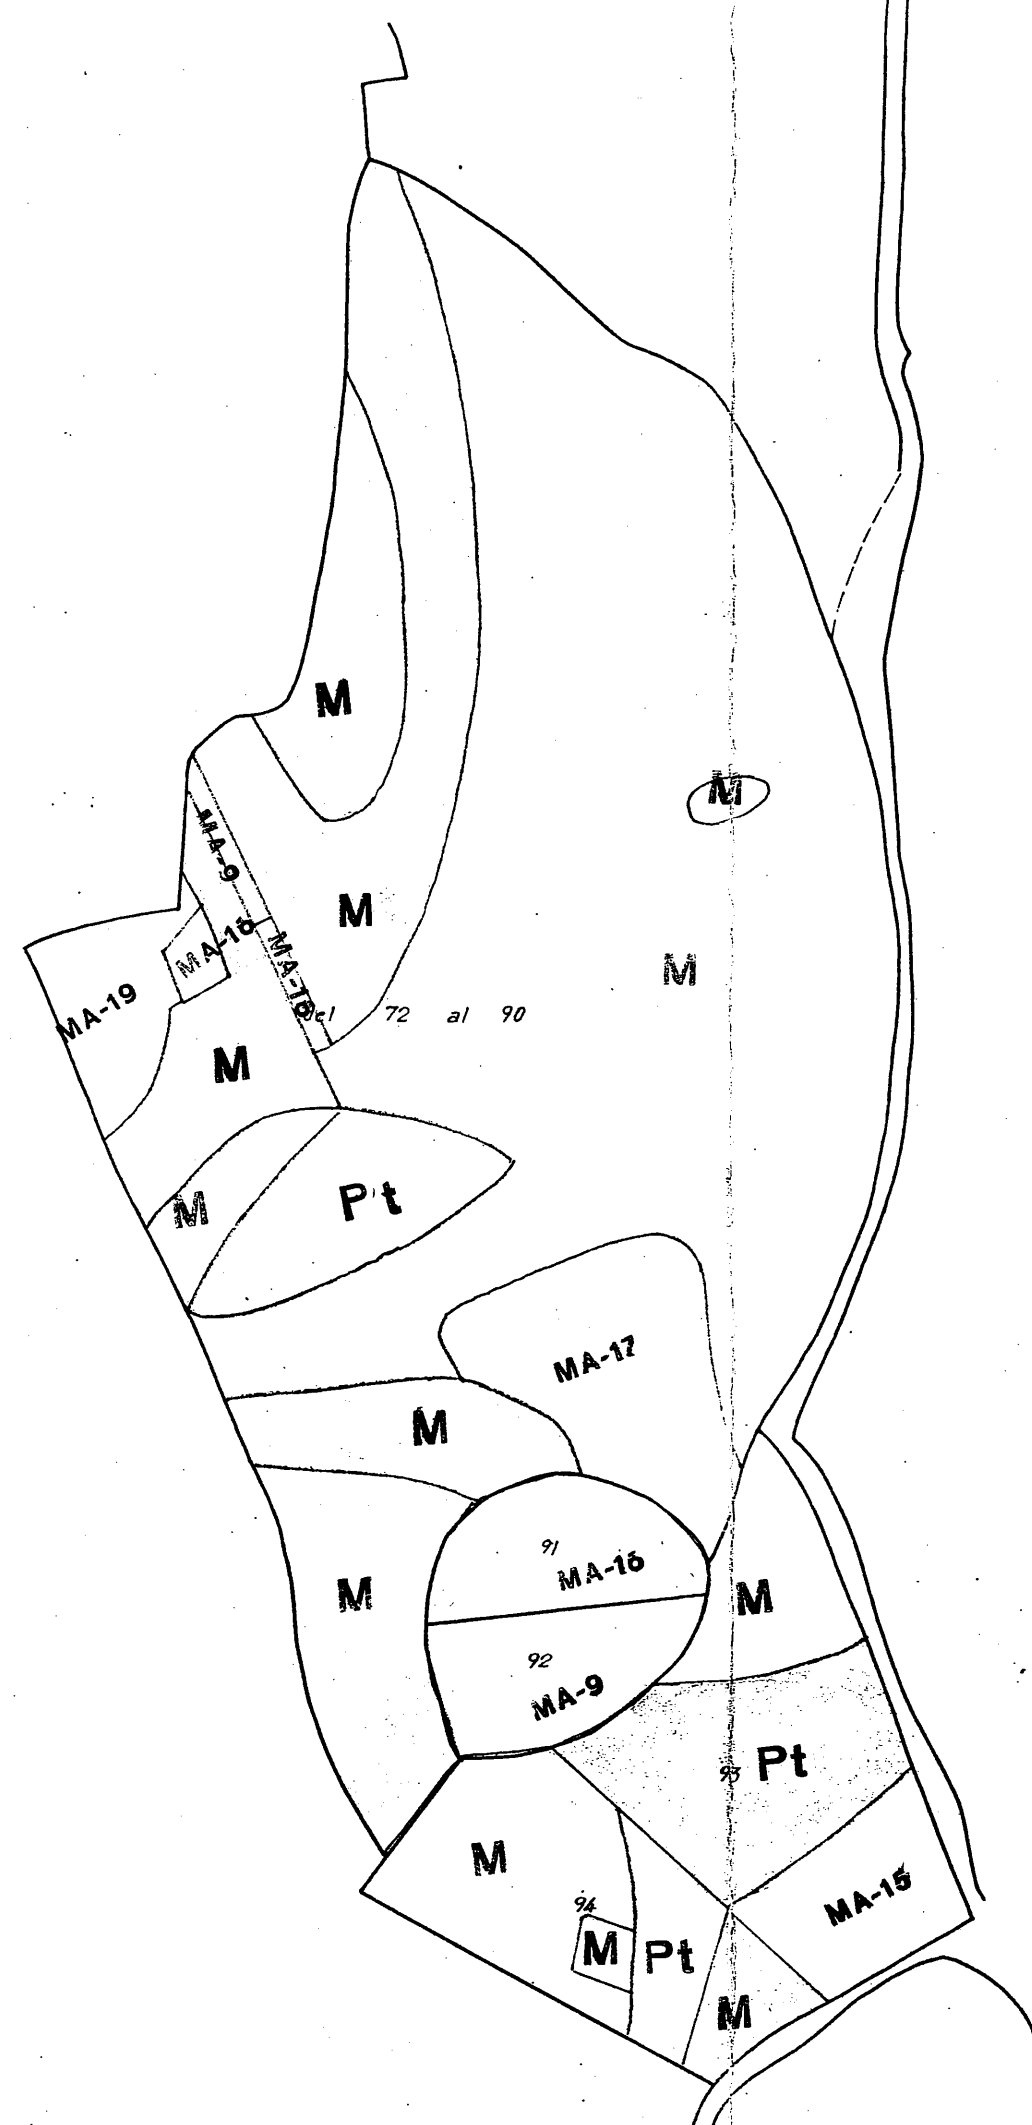

Plano parcelario de la Zona, rectificado  
como consecuencia de la Encuesta de Bases.

El Secretario de la Comisión Local,

Vº Bº  
Presidente de la Comisión Local  
*[Signature]*

MINISTERIO DE AGRICULTURA  
SERVICIO NACIONAL DE CONCENTRACION PARCELARIA  
Y ORDENACION RURAL

| PLANO PARCELARIO    |                         |
|---------------------|-------------------------|
| PROVINCIA           | LA CORUÑA               |
| AYUNTAMIENTO        | DUMBRIA                 |
| ZONA                | BUJANTES<br>- 2 -       |
| ESCALA              | 1:2.000                 |
| HOJA / POLIGONO     | 3                       |
| INGENIERO DE MONTES | D. JAVIER UBEDA DELGADO |