
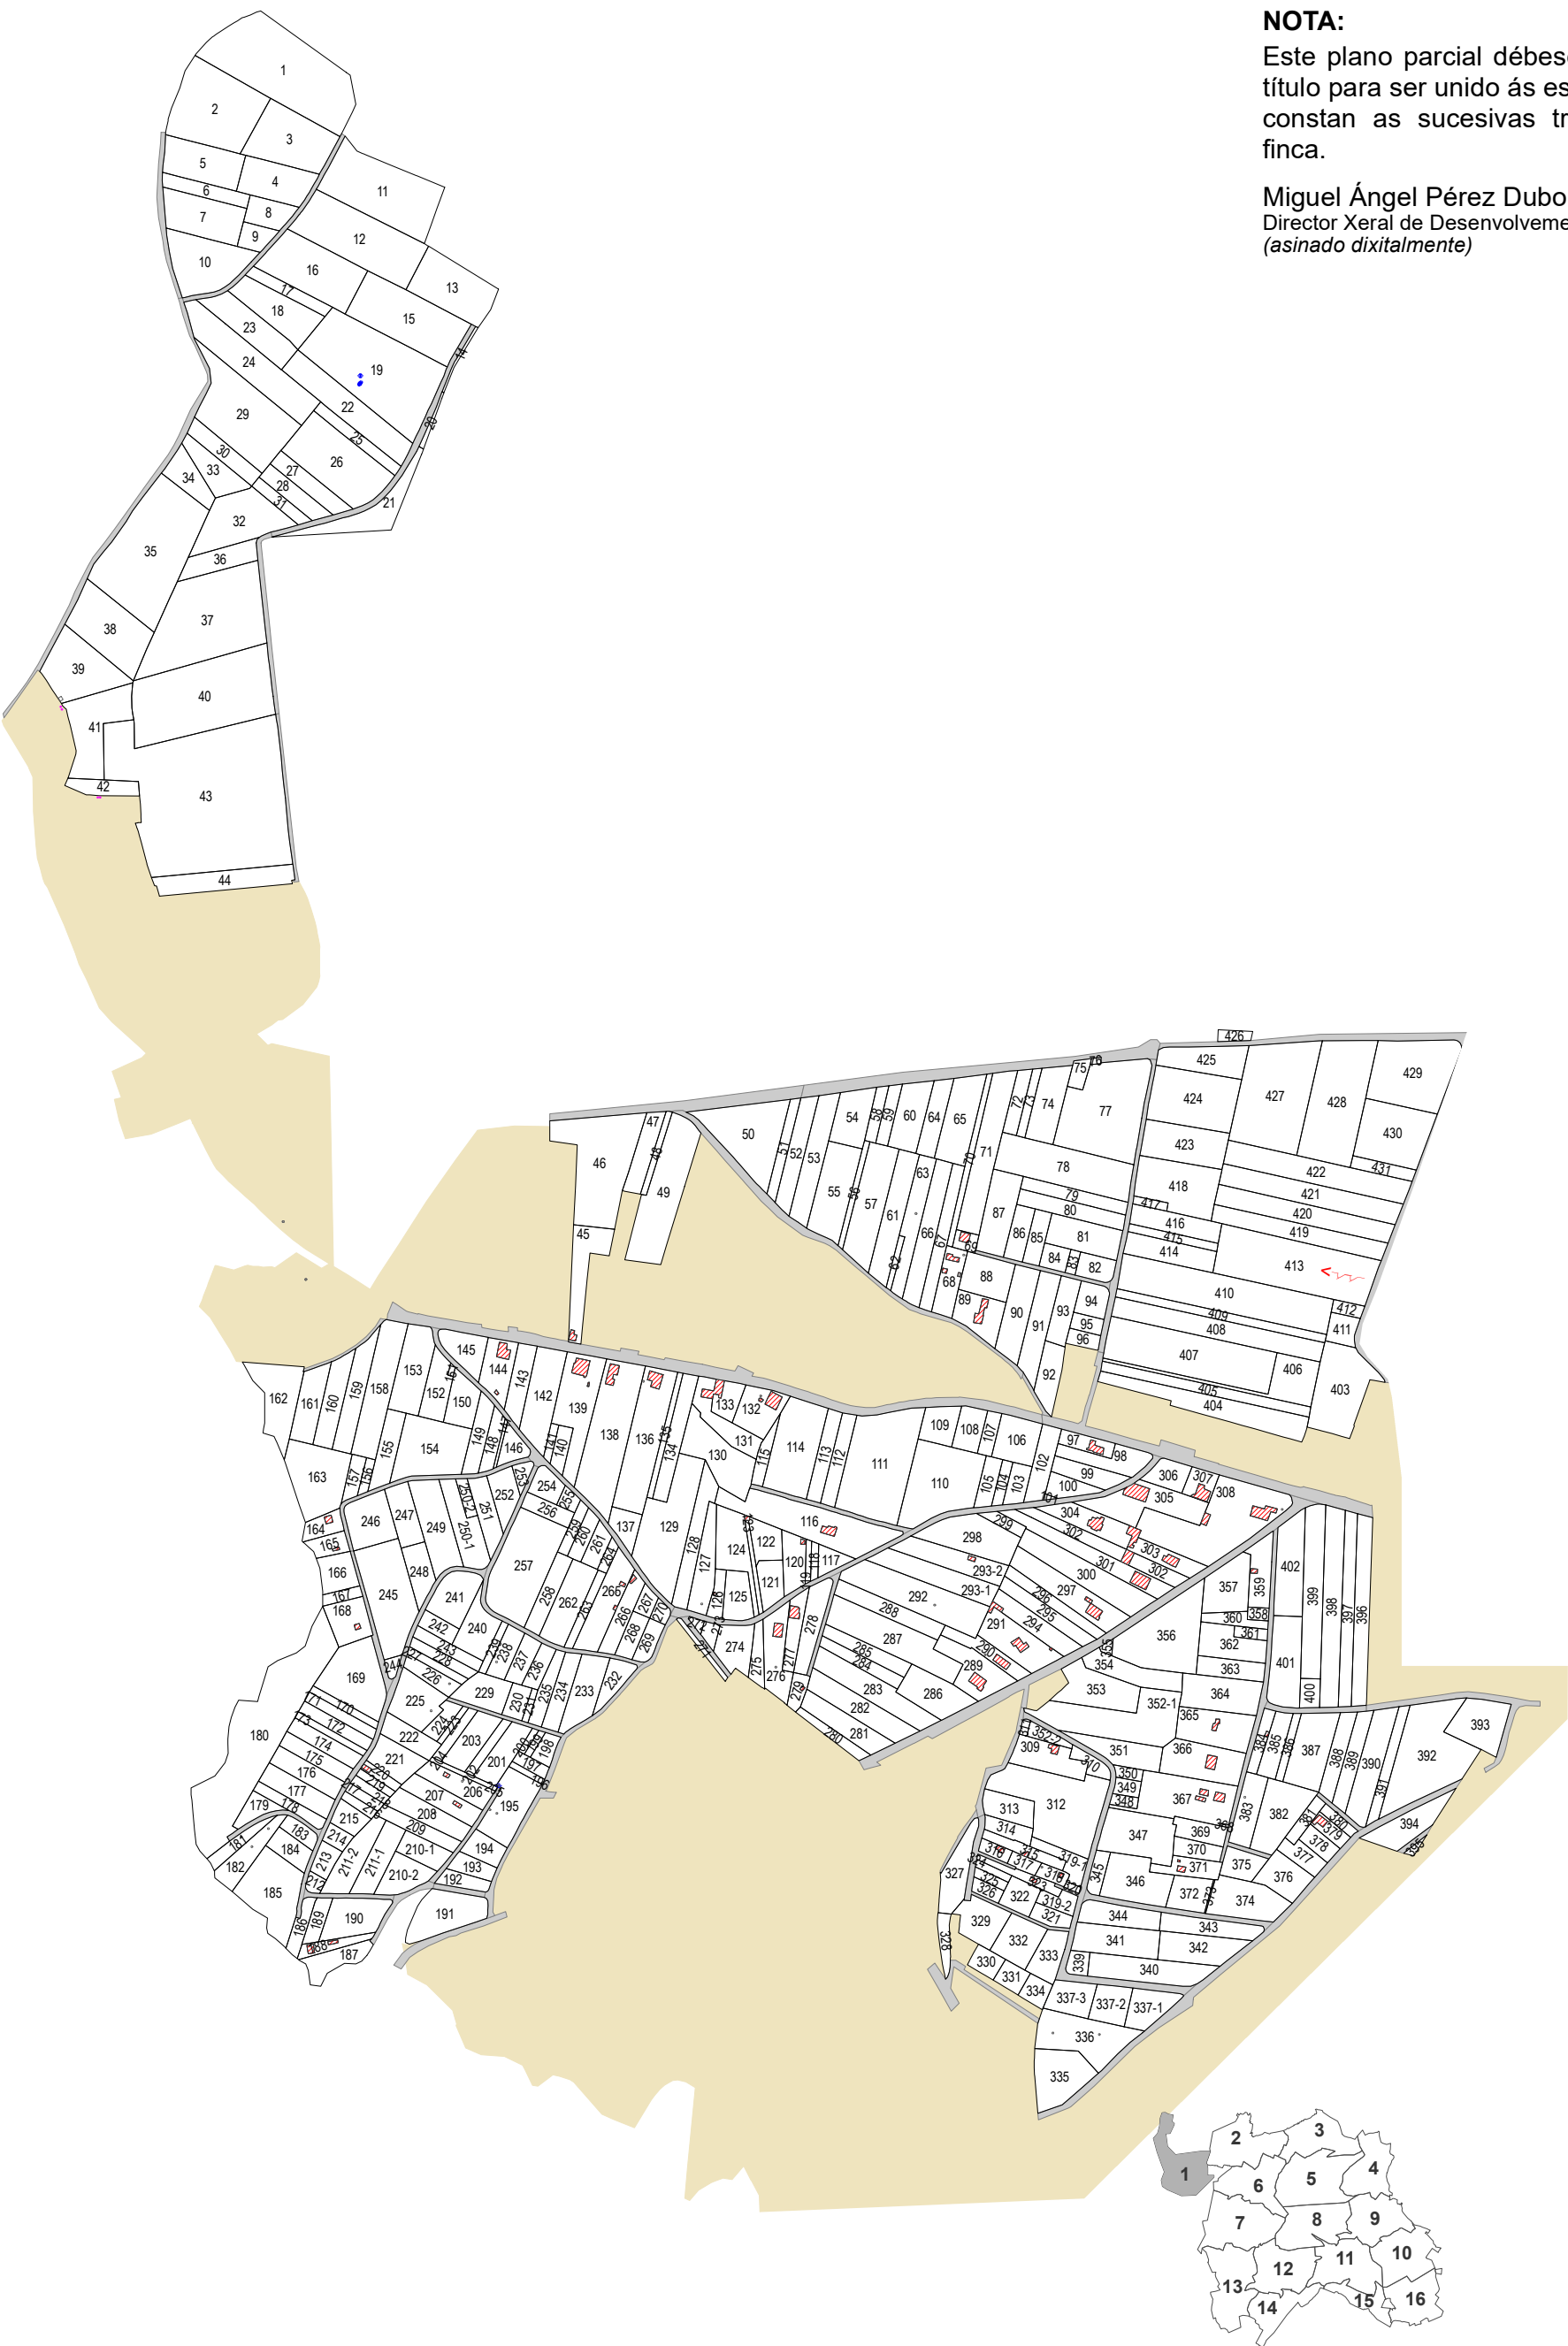


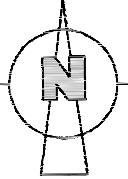

NOTA:
Este plano parcial débese desglosar do título para ser unido ás escrituras en que constan as sucesivas transmisións da finca.

Miguel Ángel Pérez Dubois.
Director Xeral de Desenvolvemento Rural
(asinado dixitalmente)

	XUNTA DE GALICIA		
ZONA:	COBAS-ESMELLE MARMANCÓN-MANDIÁ		POLÍGONO: 1
Concello:	FERROL		ESCALA: 1:6000
Provincia:	A CORUÑA		Xullo 2020