
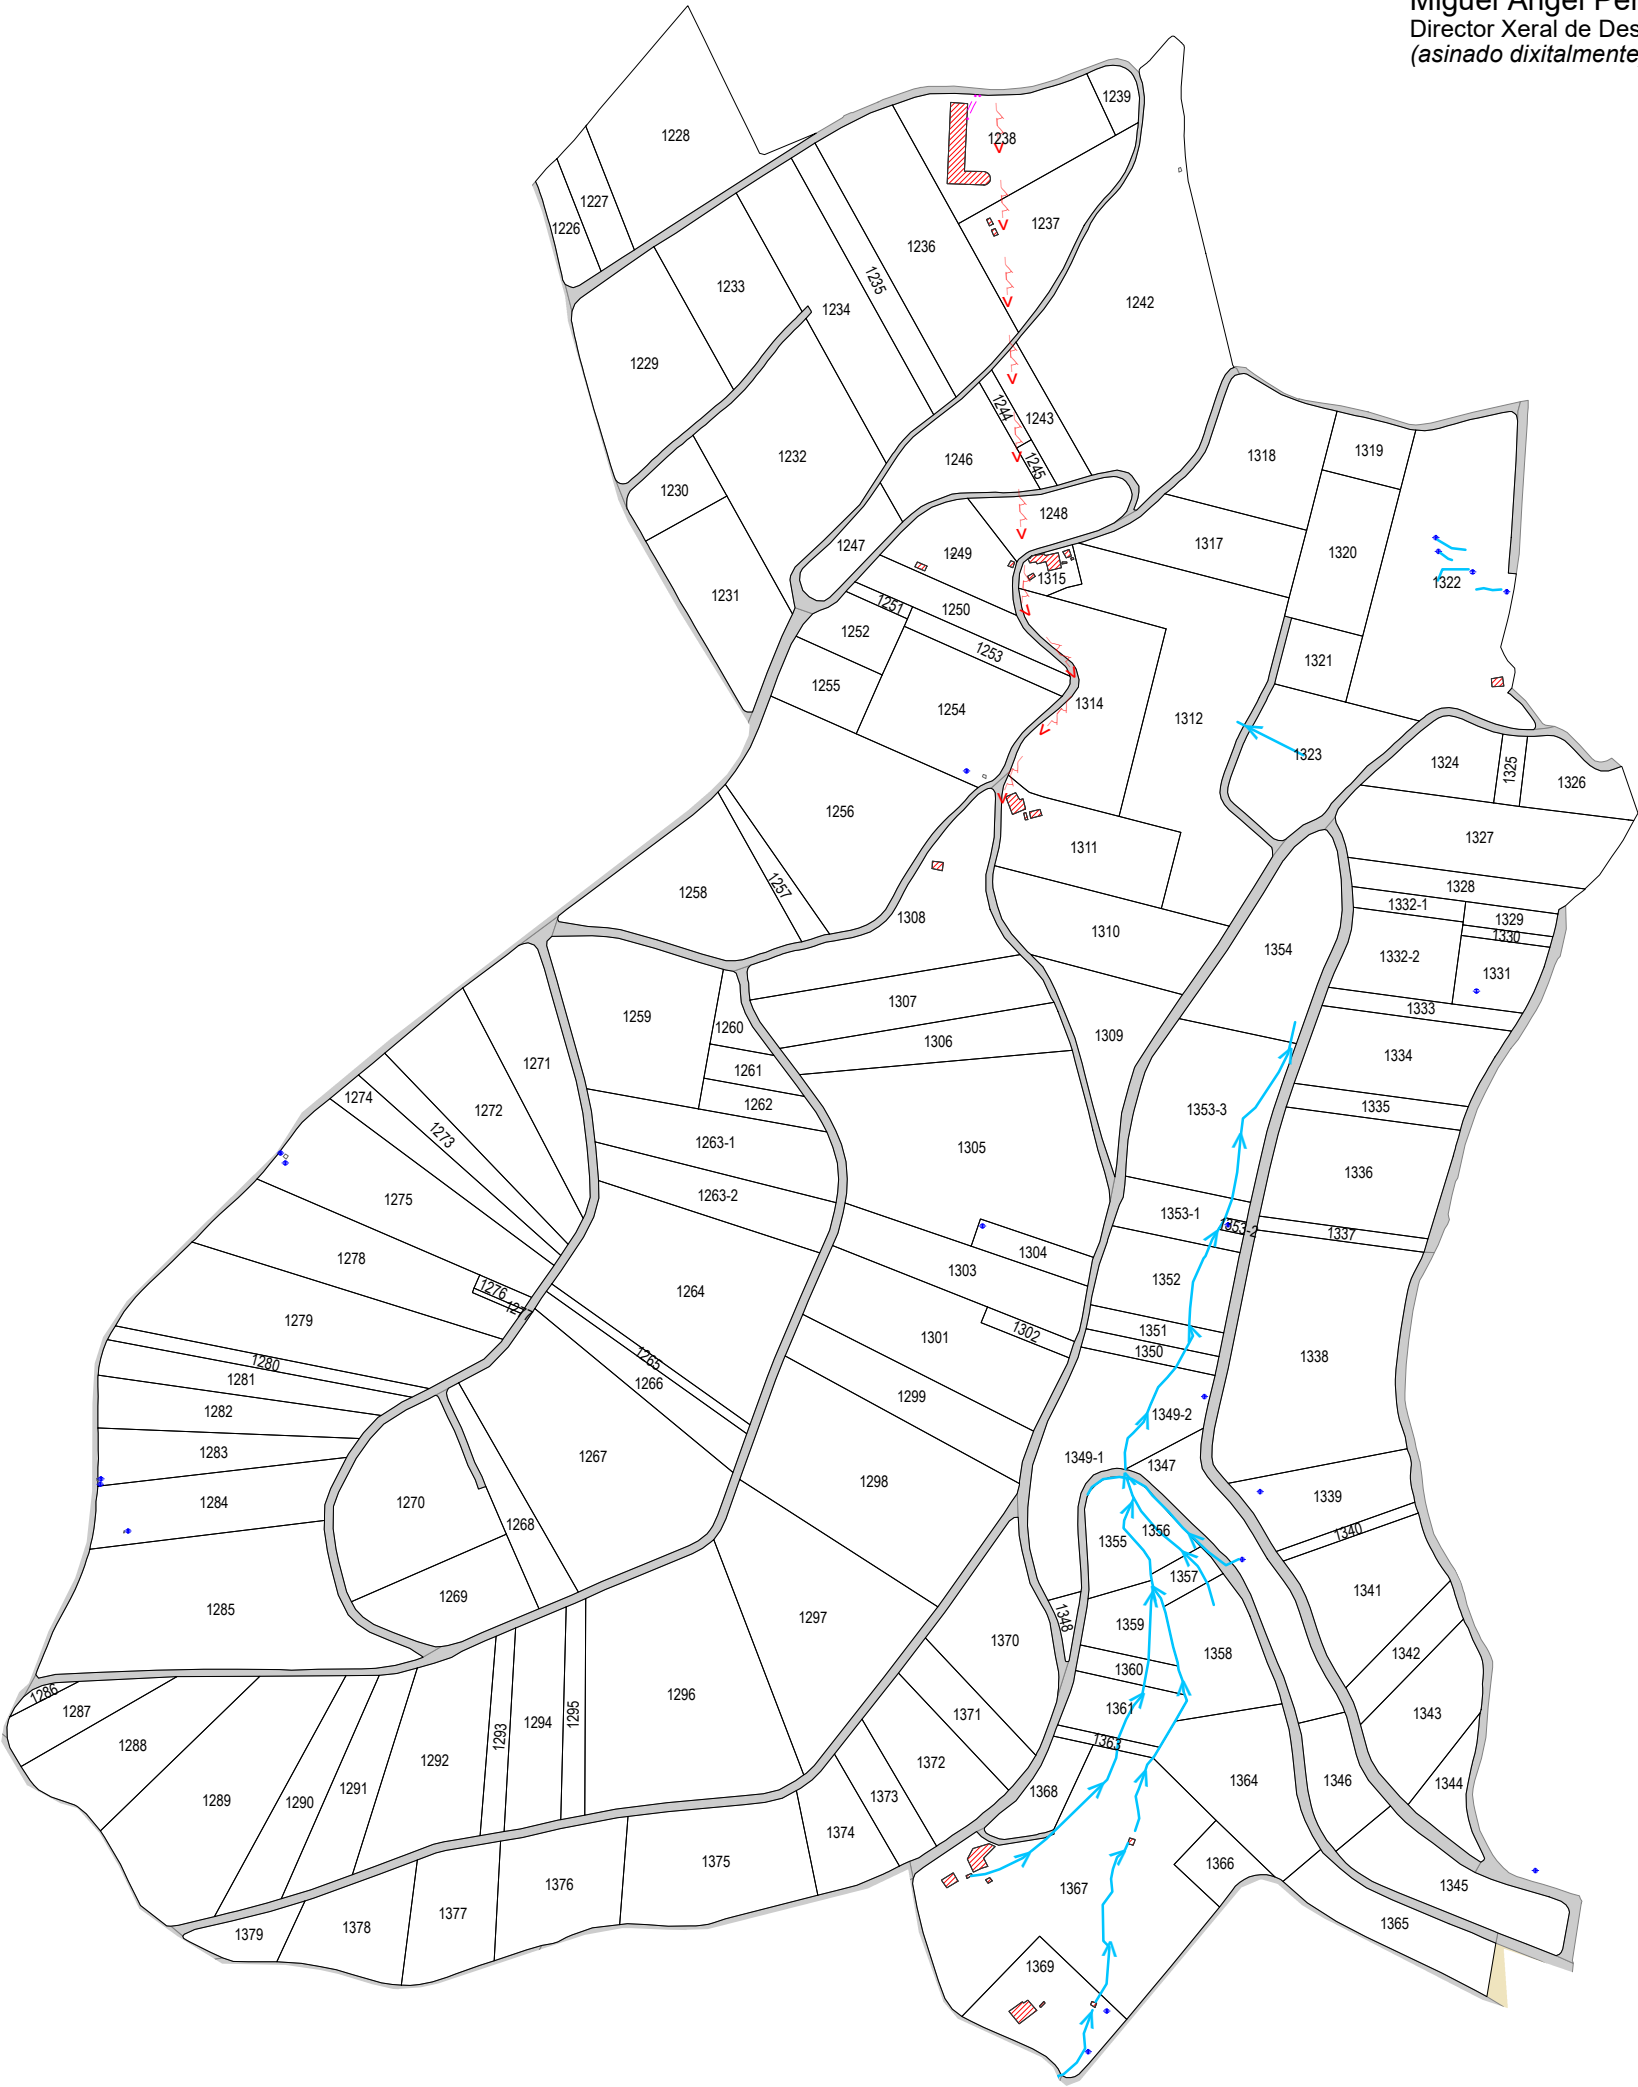


NOTA:
Este plano parcial débese desglosar do título para ser unido ás escrituras en que constan as sucesivas transmisións da finca.

Miguel Ángel Pérez Dubois.
Director Xeral de Desenvolvemento Rural
(asinado dixitalmente)

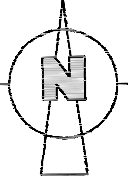

	XUNTA DE GALICIA		
ZONA:	COBAS-ESMELLE MARMANCÓN-MANDIÁ	POLÍGONO: 4	
Concello:	FERROL	ESCALA: 1:6000	
Provincia:	A CORUÑA		
			Xullo 2020