


NOTA:
Este plano parcial débese desglosar do título para ser unido ás escrituras en que constan as sucesivas transmisións da finca.

Miguel Ángel Pérez Dubois.
Director Xeral de Desenvolvemento Rural
(asinado dixitalmente)

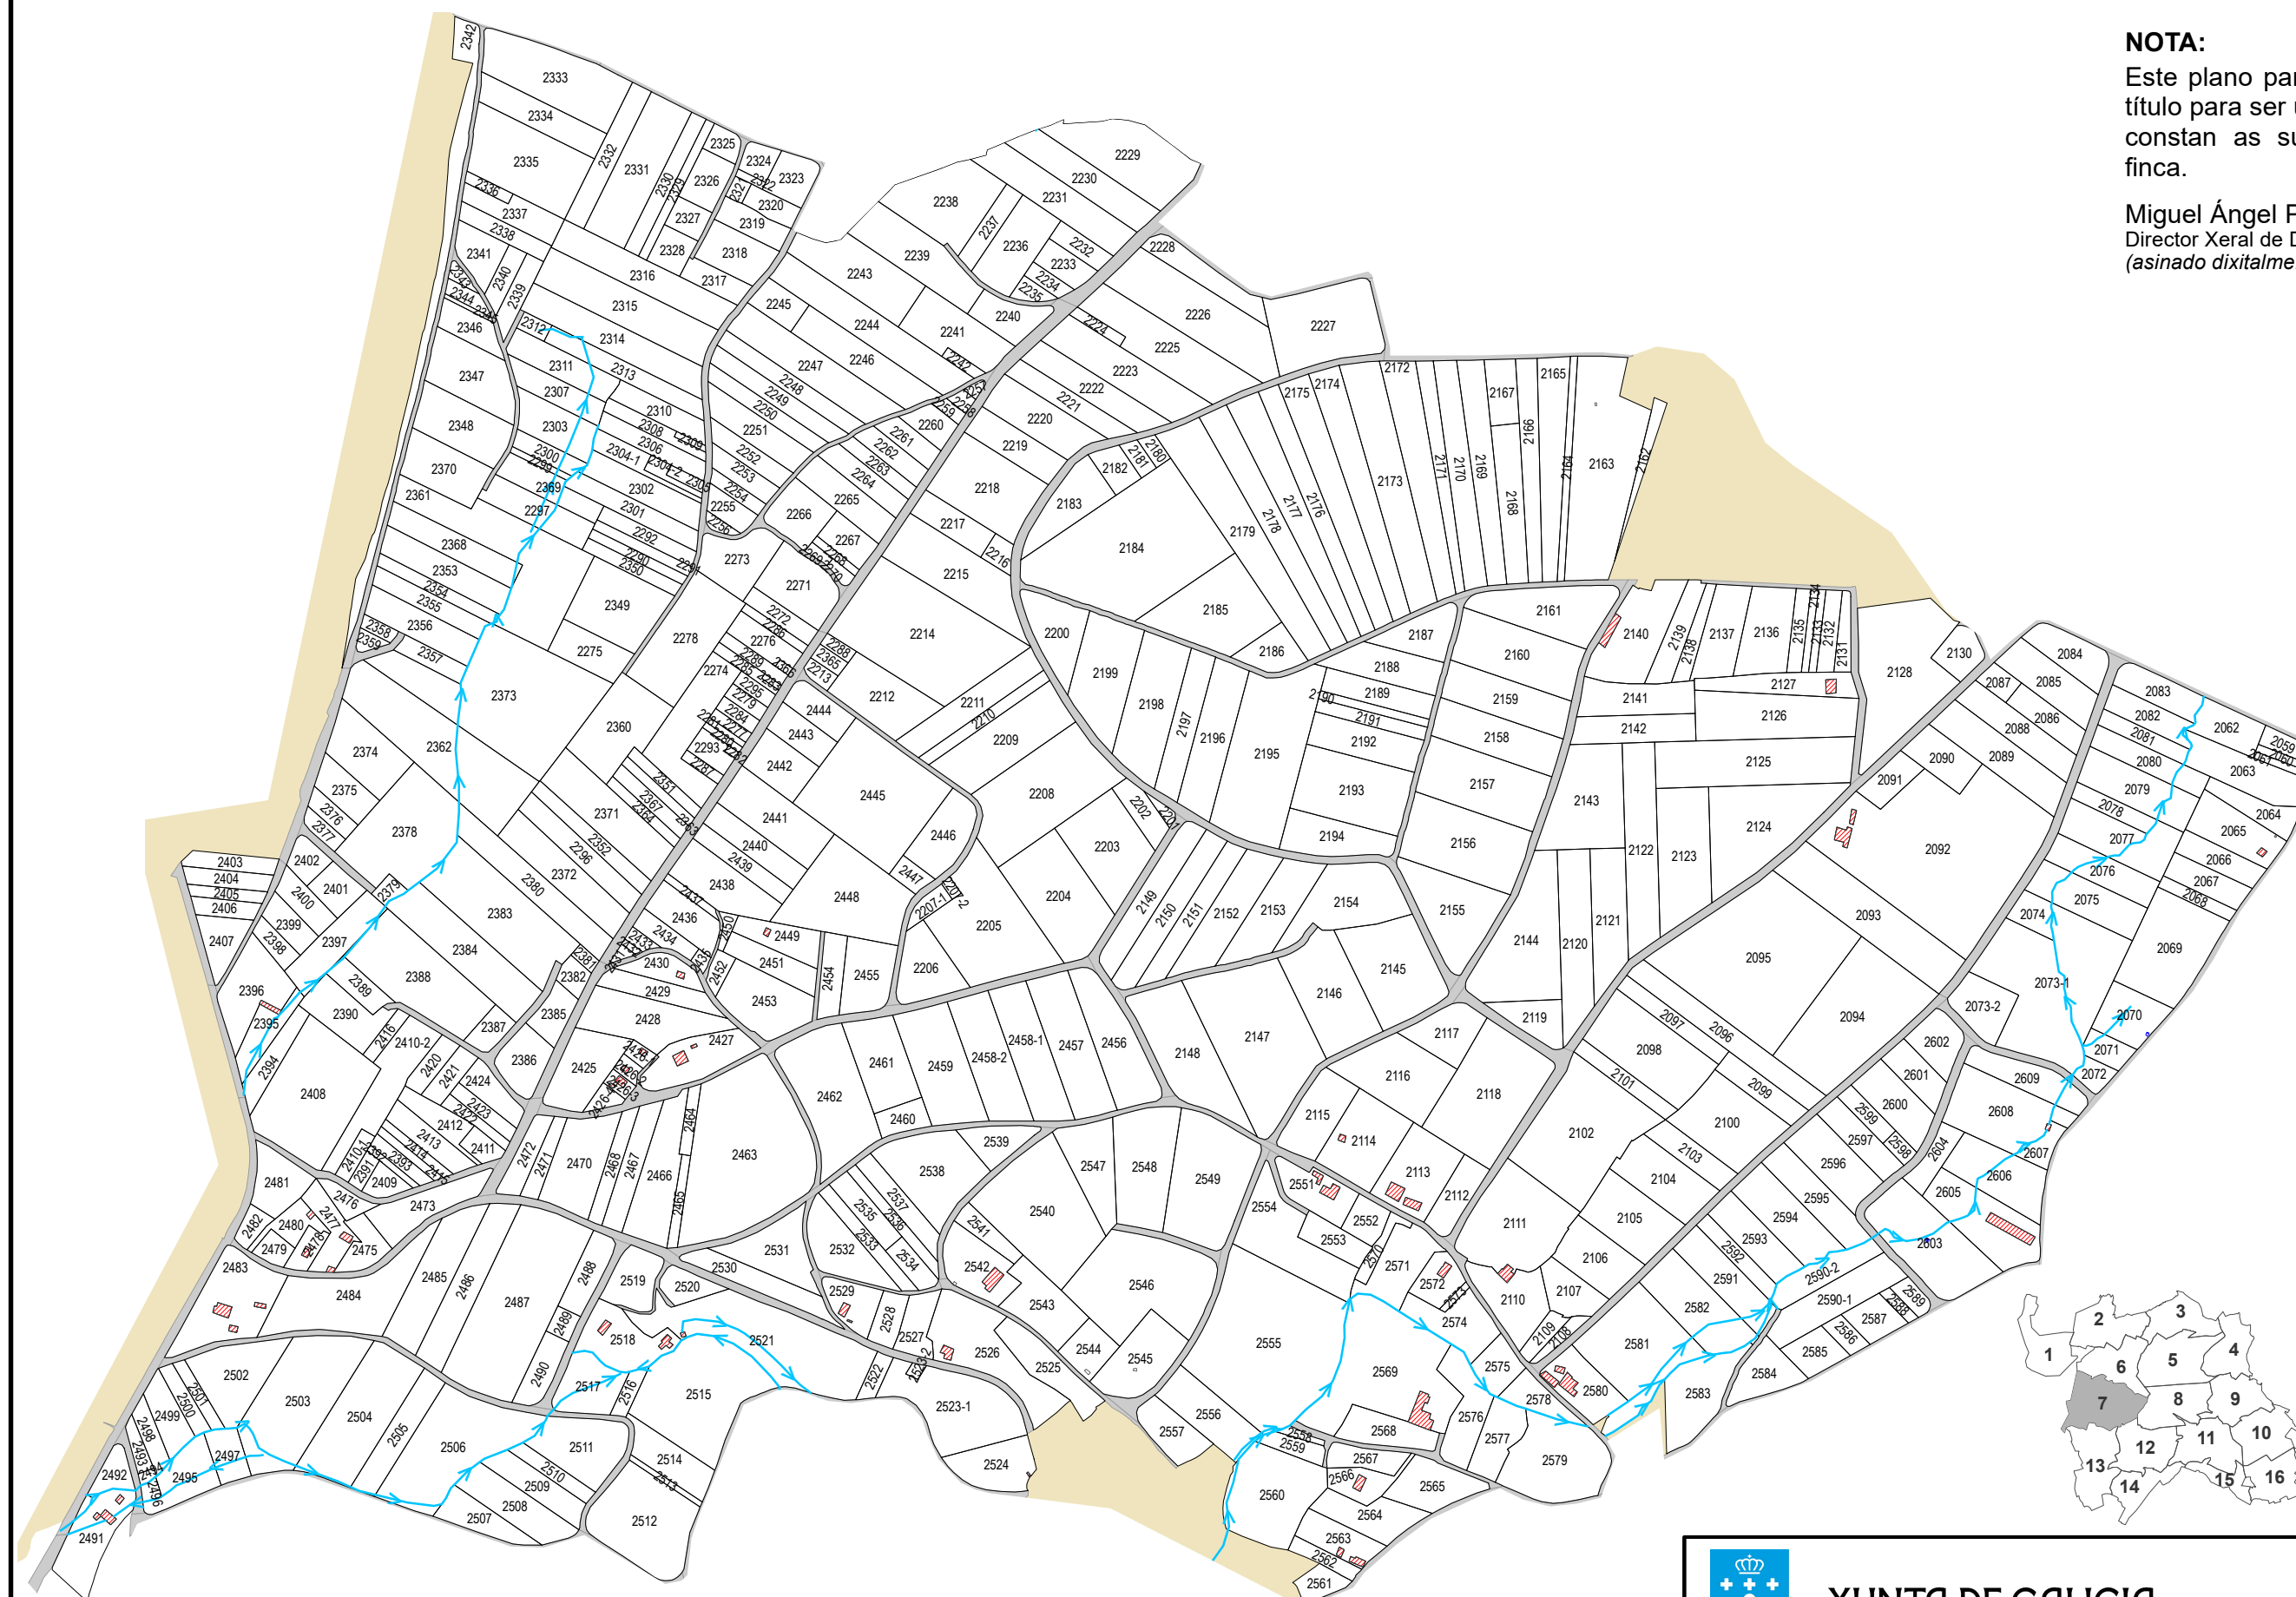

XUNTA DE GALICIA


ZONA: **COBAS-ESMELLE
MARMANCÓN-MANDIÁ**

Concello: **FERROL**

Provincia: **A CORUÑA**

POLÍGONO: **7**

ESCALA: **1:6000**

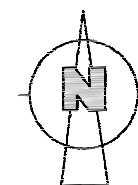

Xullo 2020