


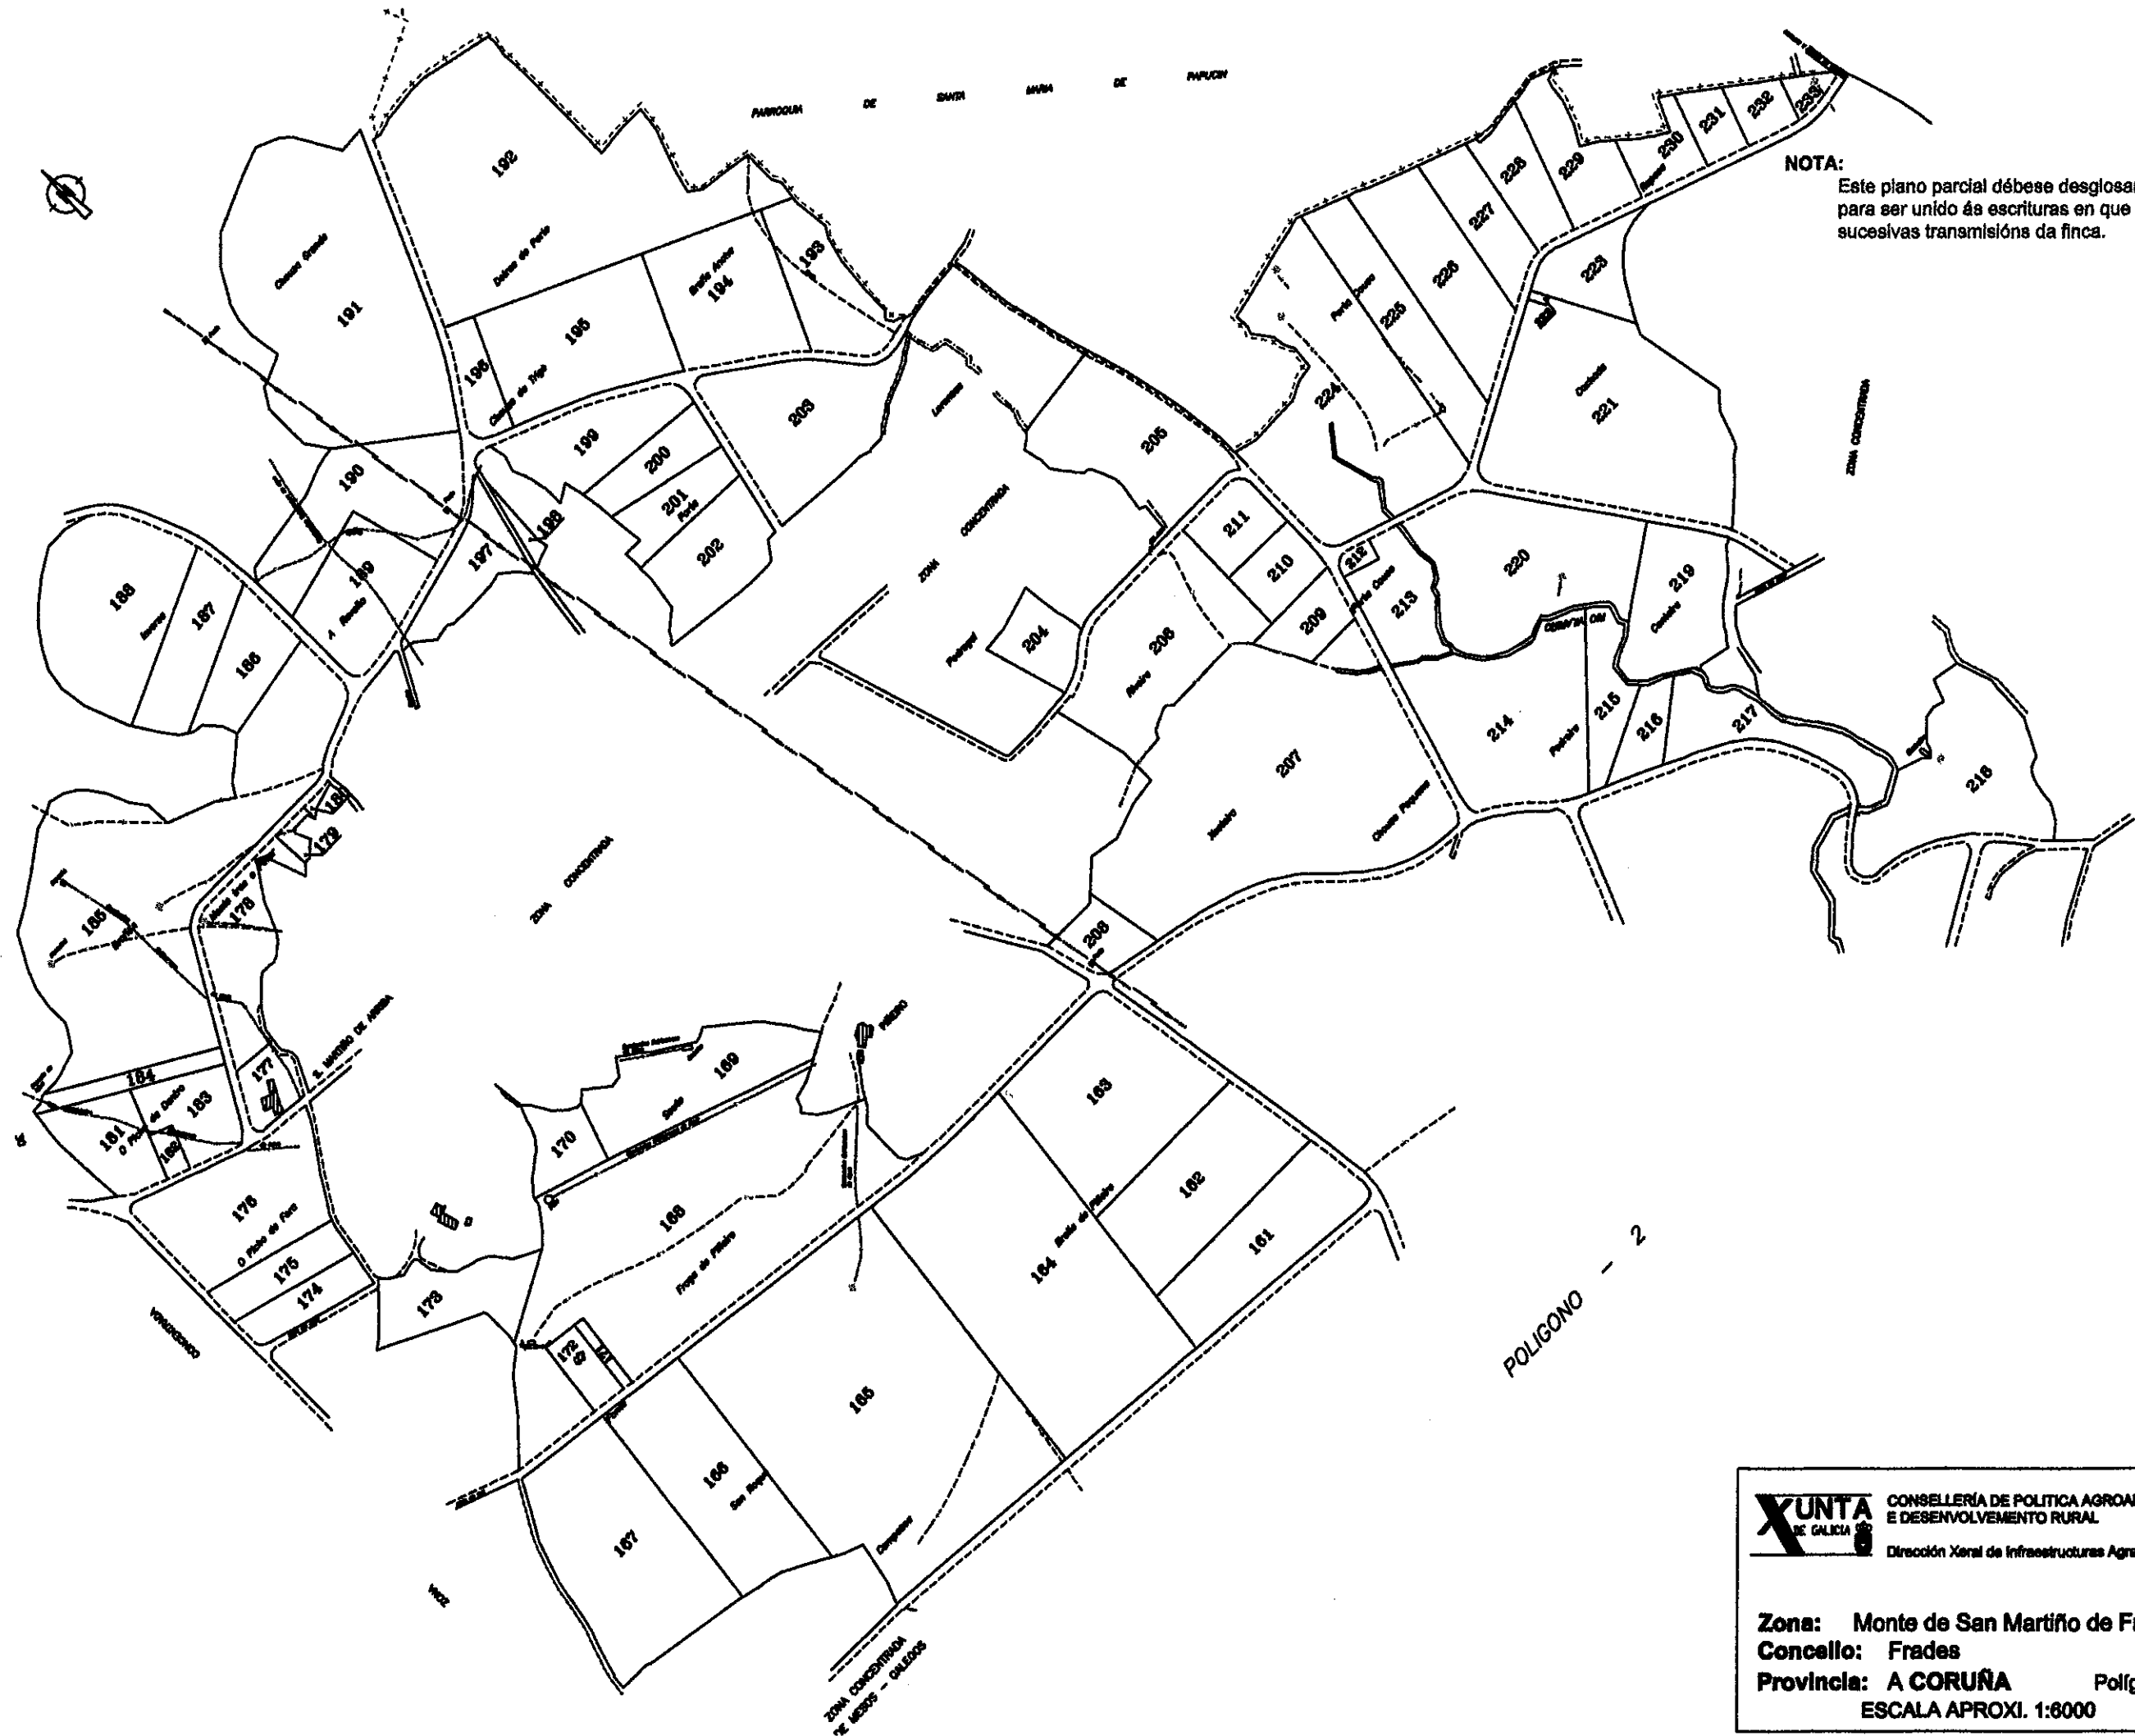

NOTA:
Este plano parcial débese desglosar do título
para ser unido ás escrituras en que consten as
sucesivas transmisións da finca.



CONSELLERÍA DE POLÍTICA AGROALIMENTARIA
E DESENVOLVEMENTO RURAL

Dirección Xeral de Infraestruturas Agrarias

Zona: Monte de San Martiño de Frades

Concello: Frades

Provincia: A CORUÑA

Polígono 3

ESCALA APROXI. 1:8000