


NOTA:  
Este plano parcial débese desglosar do título para ser unido ás escrituras en que consten as sucesivas transmisións da finca.

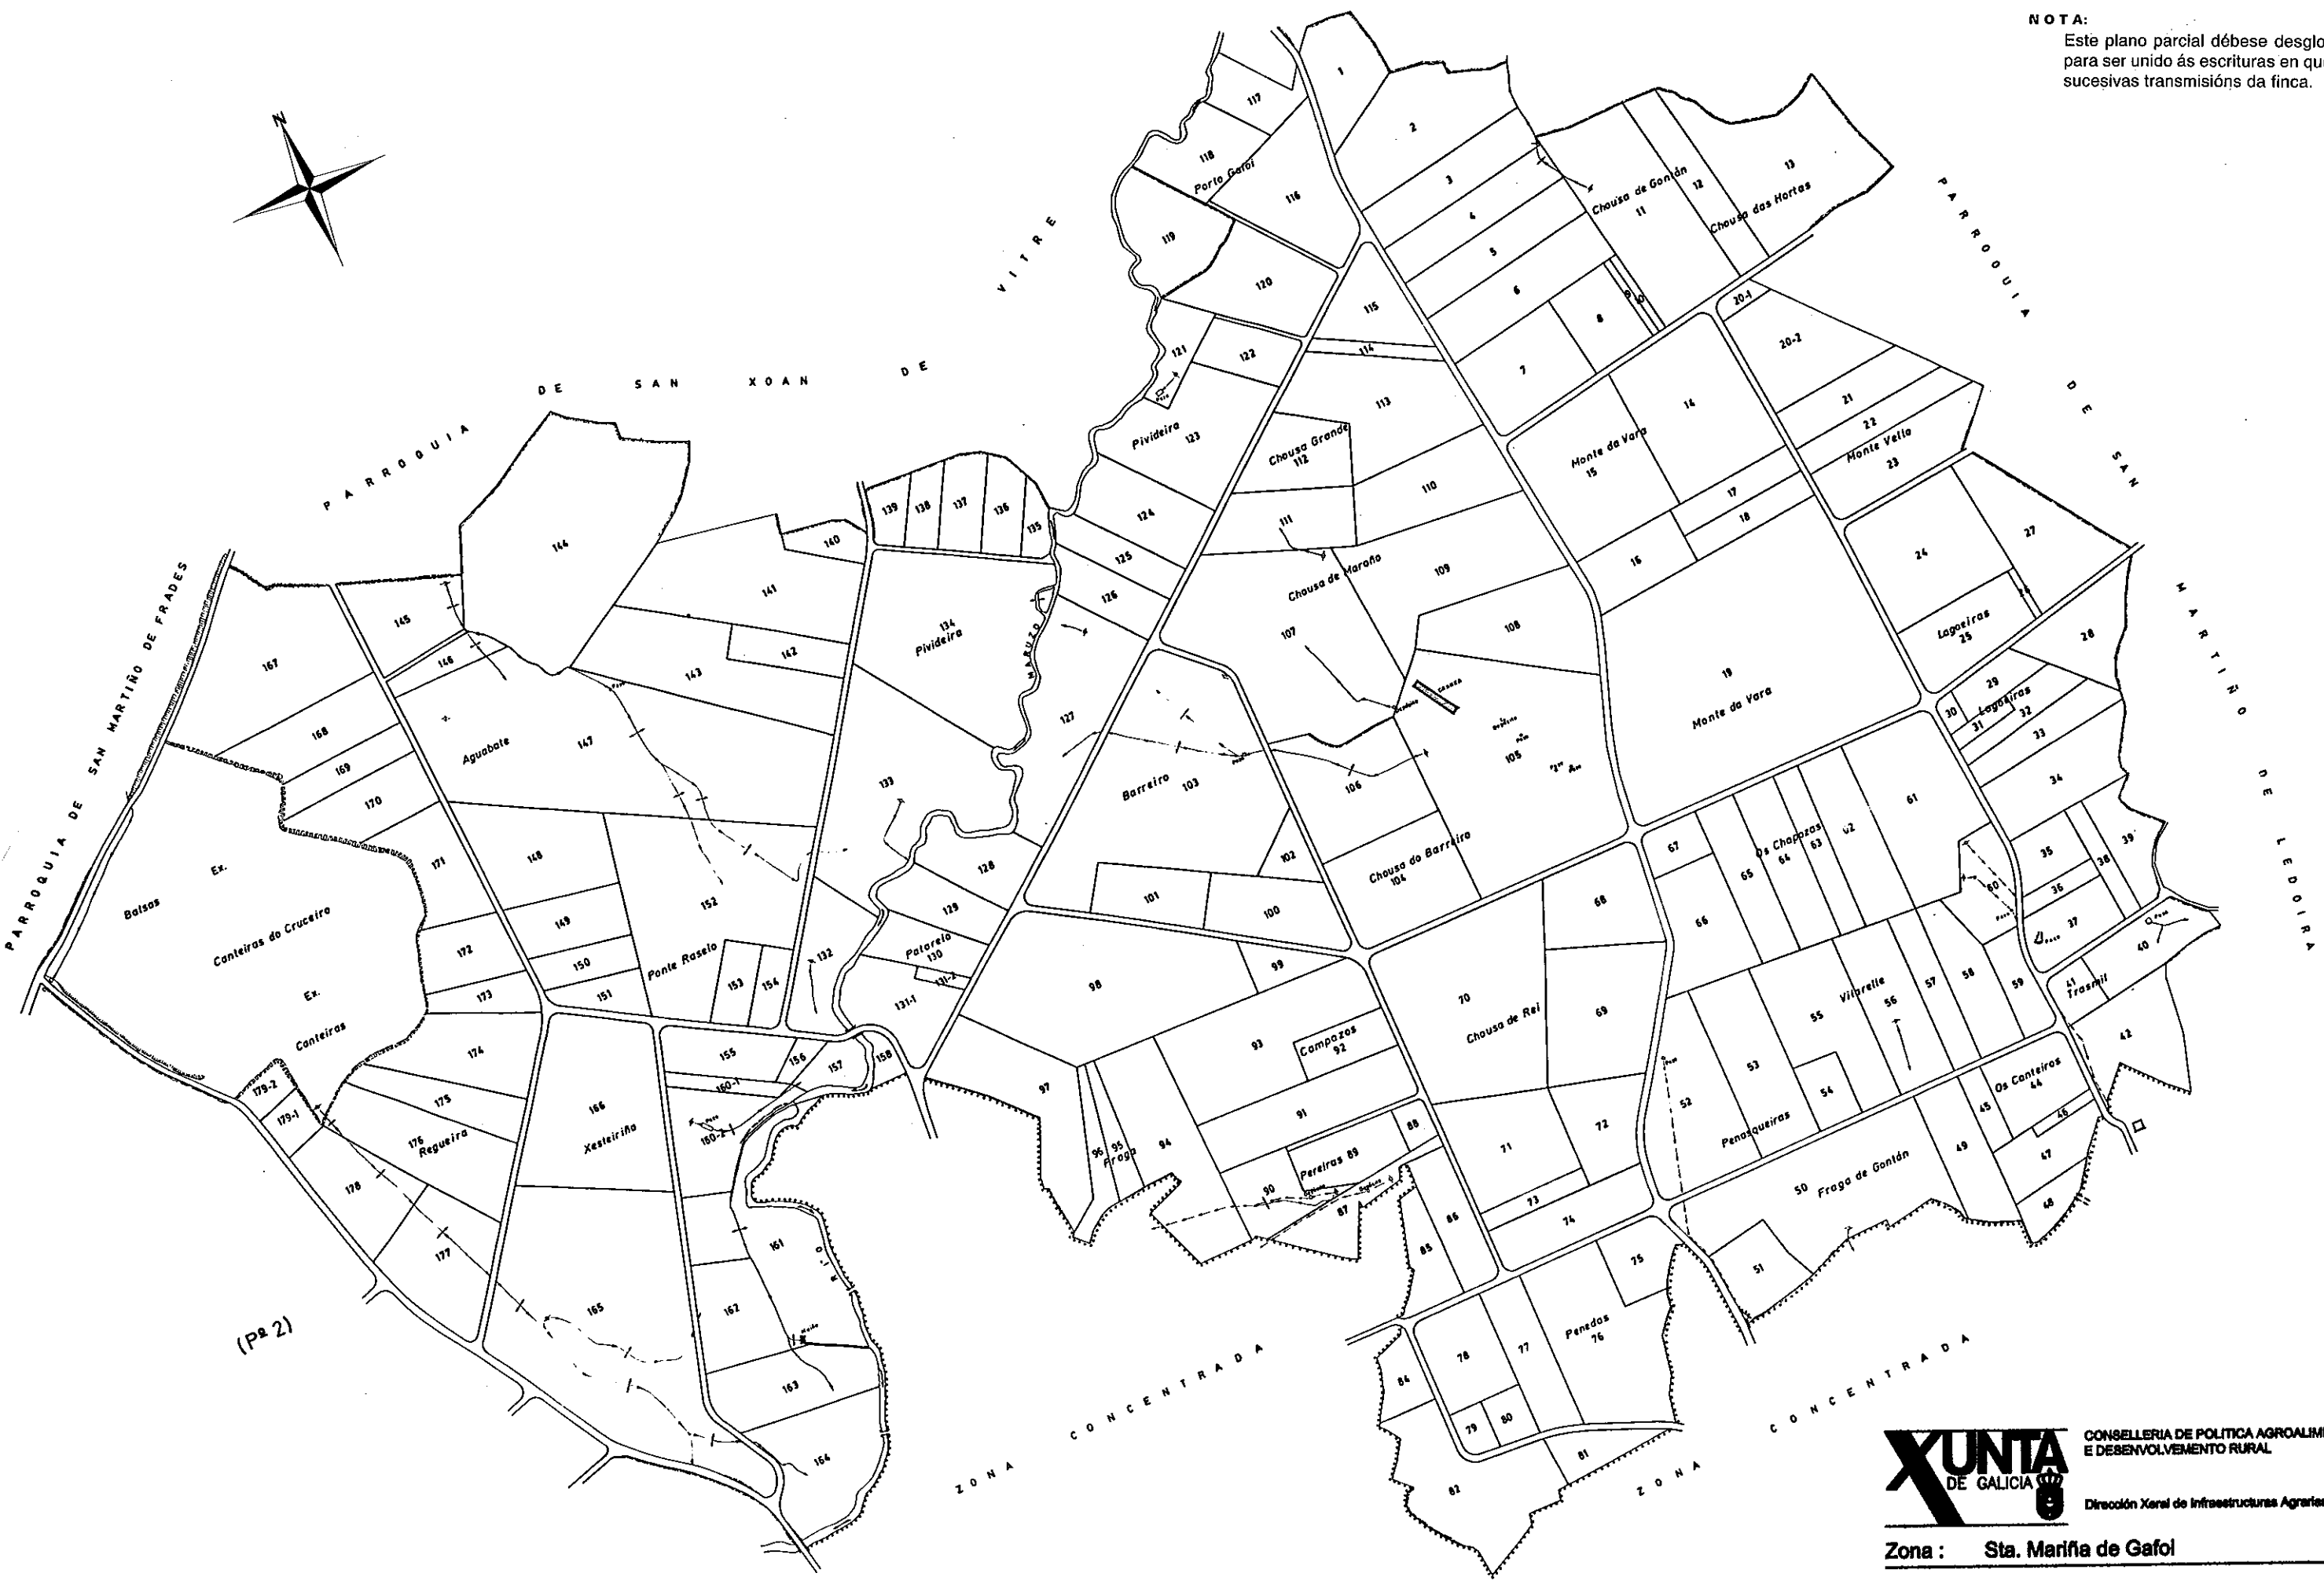

(P22)

**XUNTA DE GALICIA**  
 CONSELLERÍA DE POLÍTICA AGROALIMENTARIA E DESENVOLVEMENTO RURAL  
 Dirección Xeral de Infraestruturas Agrarias

Zona : **Sta. Mariña de Gafol**  
 Concello : **FRADES**  
 Provincia : **A CORUÑA** Polígono : **1**  
 ESCALA APROX. 1:8.000