



NOTA:
Este plano parcial débese desglosar do título
para ser unido ás escrituras en que constan as
sucesivas transmisións da finca.

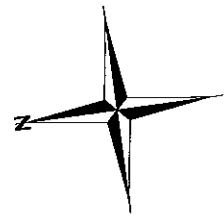

POLIGONO - 3

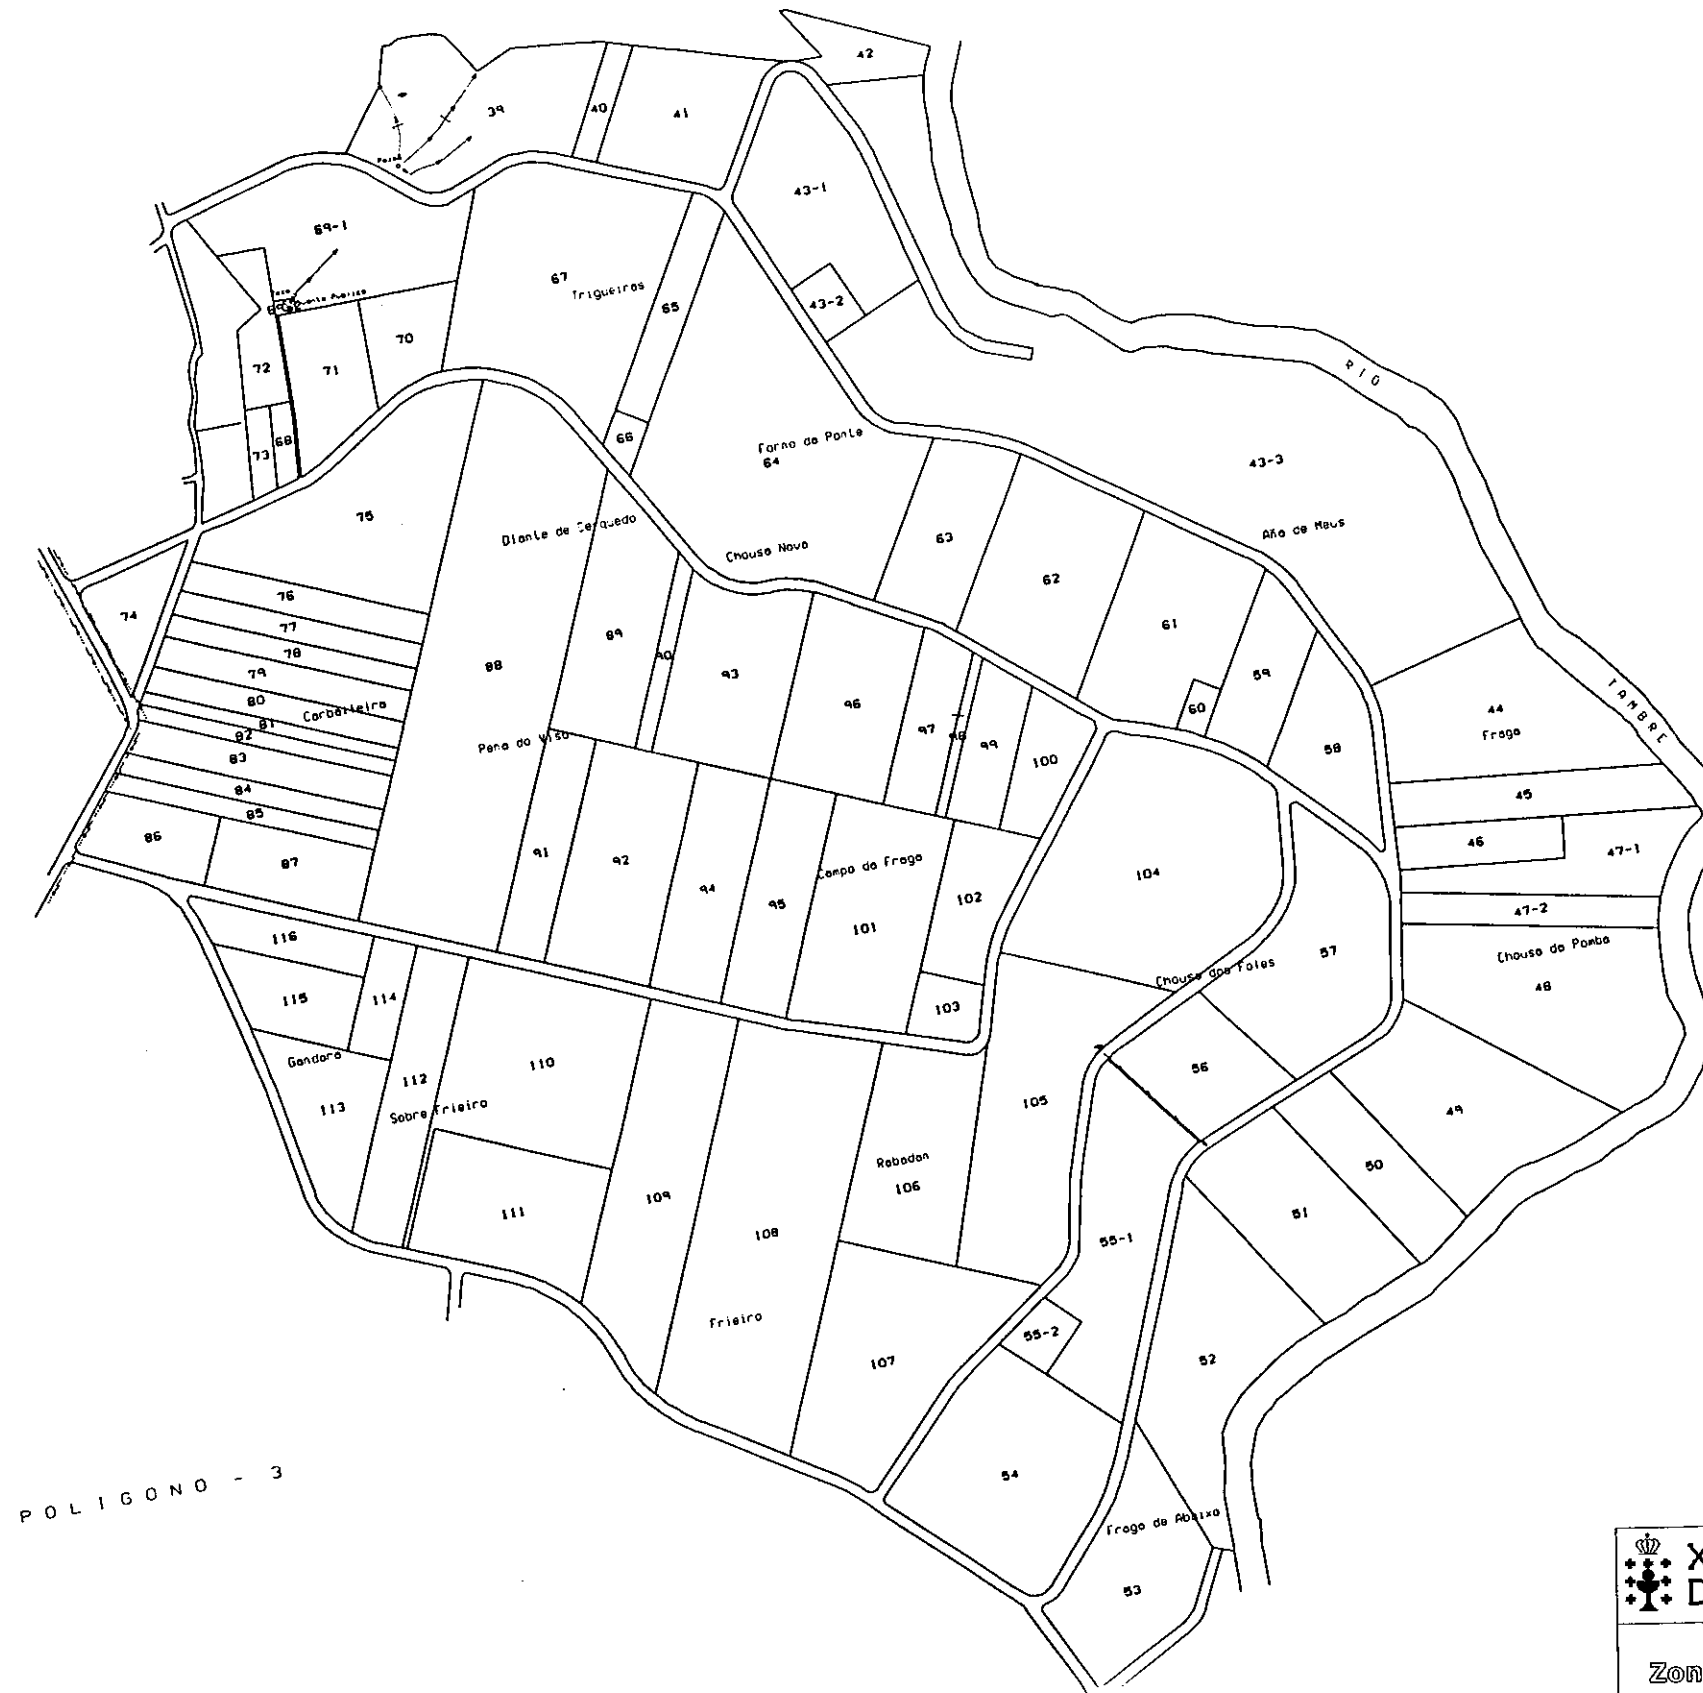

POLIGONO - 3

	CONSELLERÍA DE POLÍTICA AGROALIMENTARIA E DESENVOLVEMENTO RURAL	
	Dirección Xeral de Infraestruturas Agrarias	
Zona : Afia-Ledreira		
Concello : FRADES		
Provincia : A CORUÑA		Poligono : 2
ESCALA APROX. 1: 6.000		