
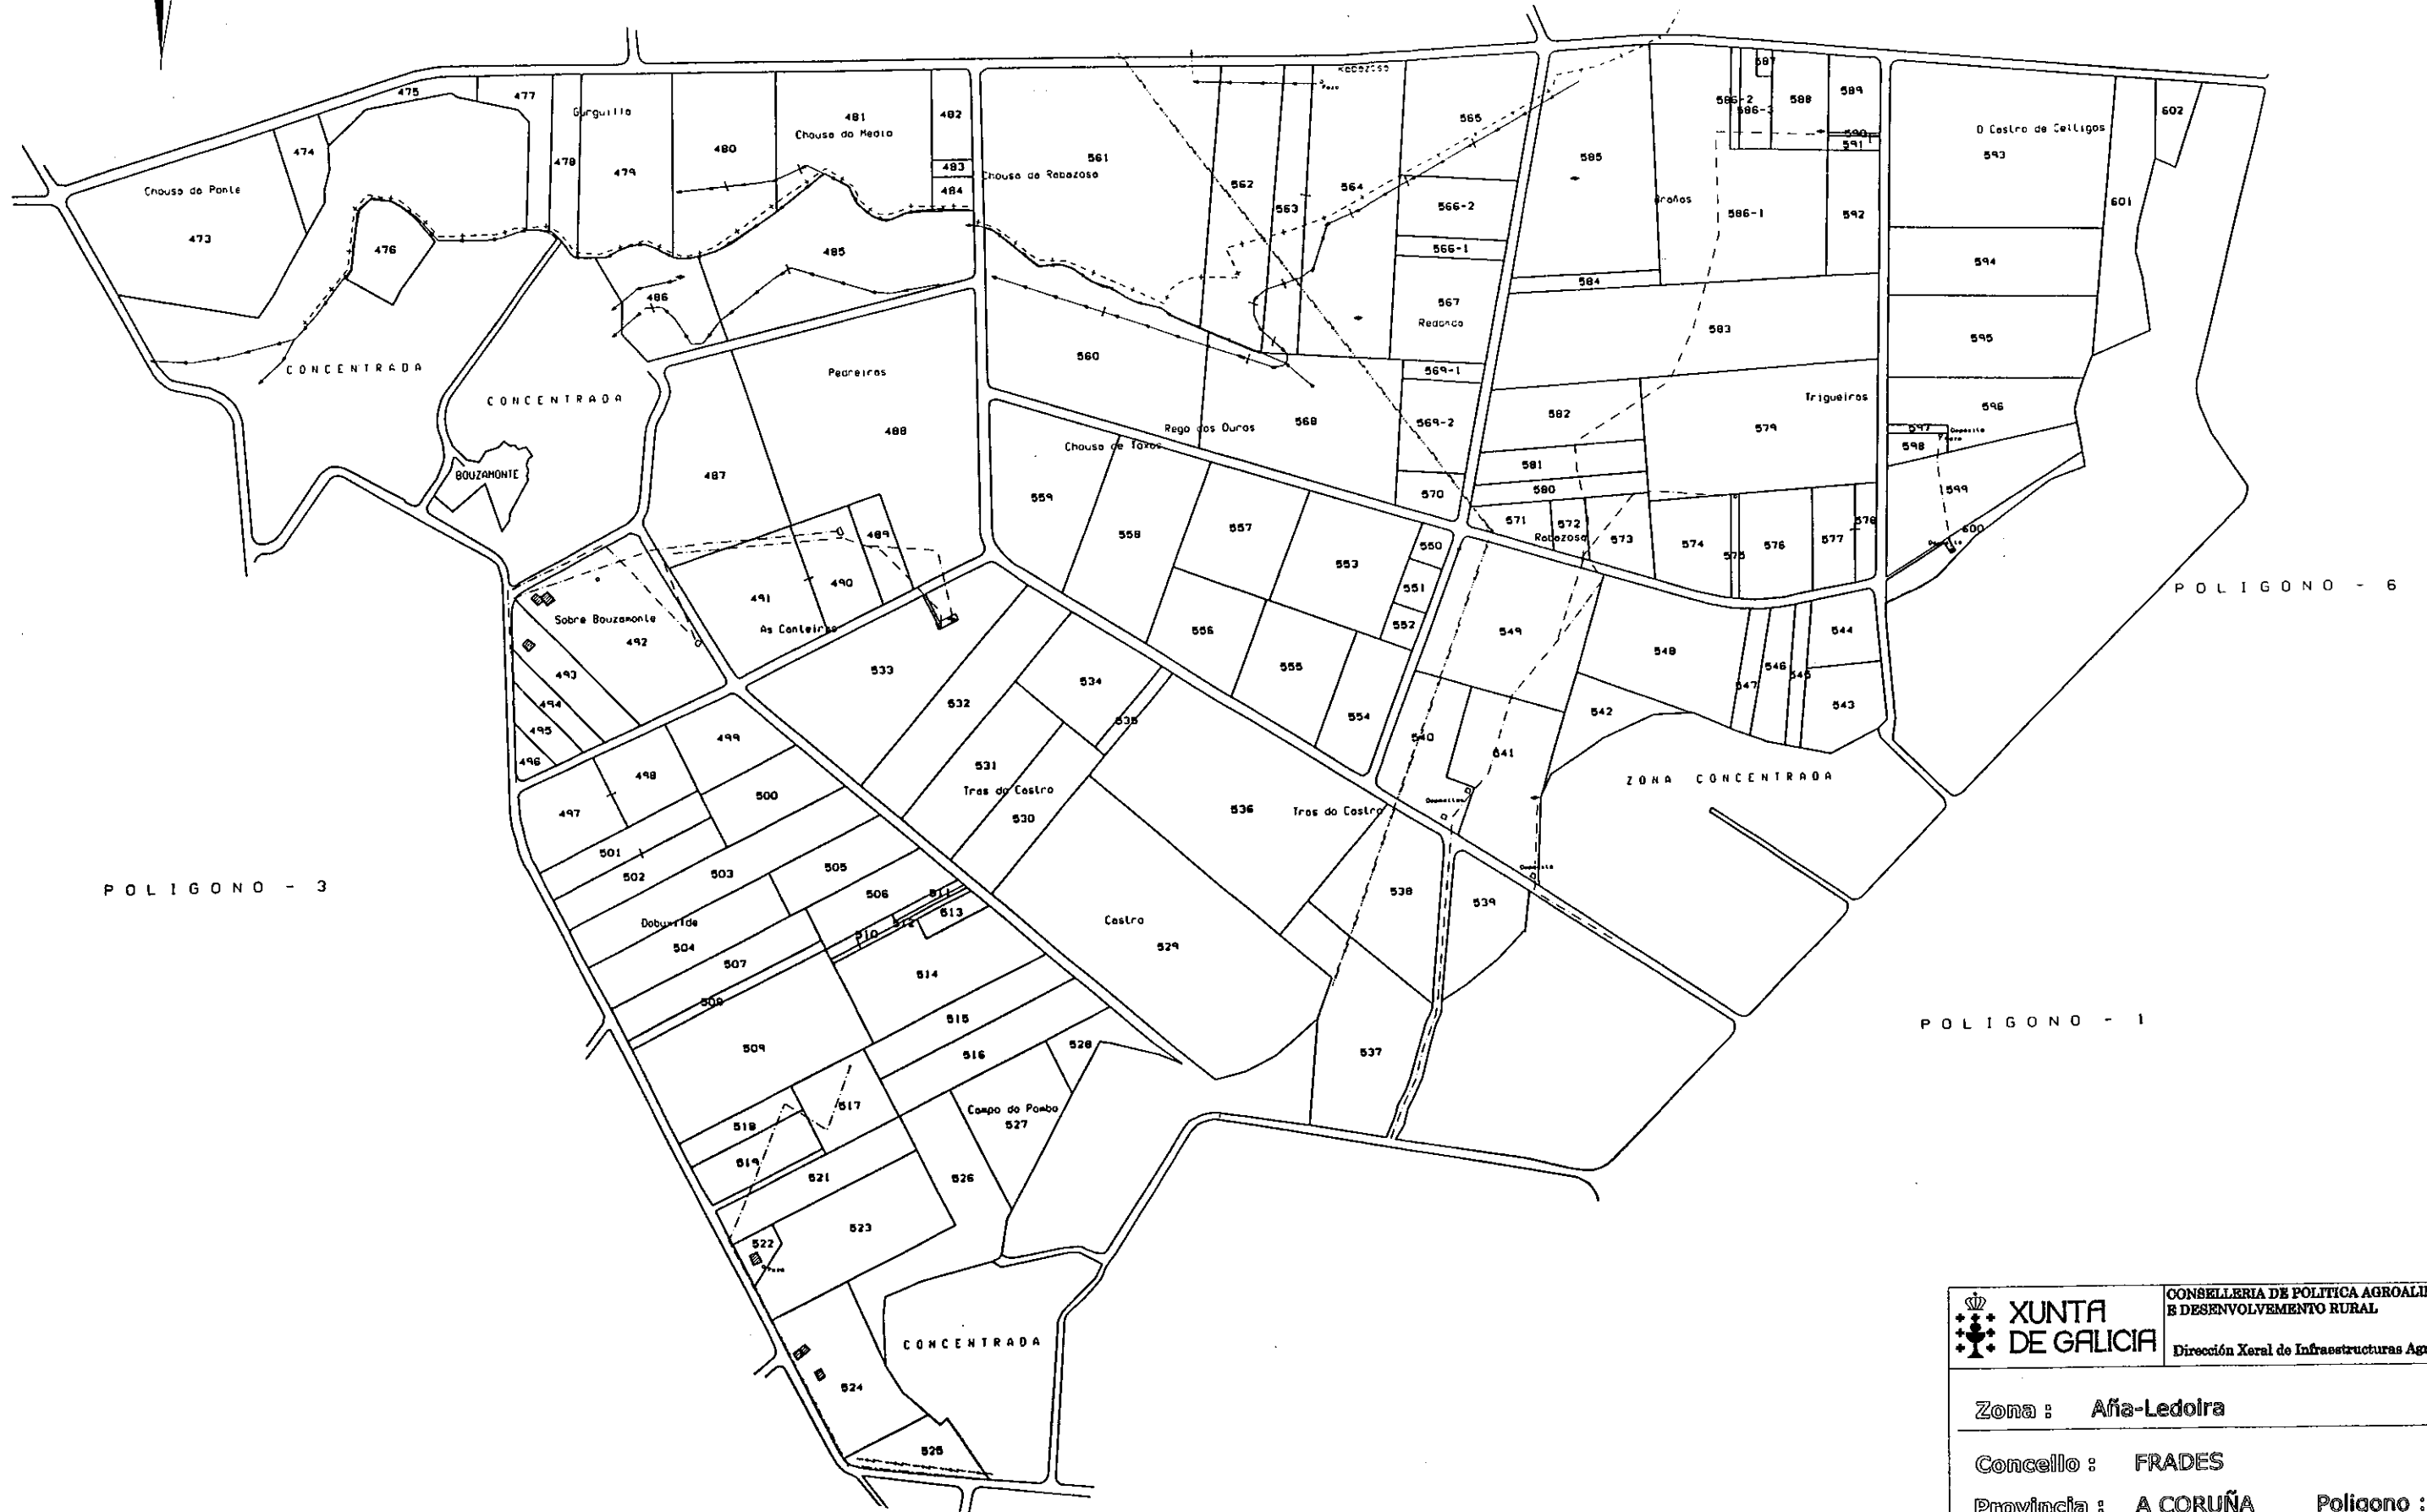


NOTA:
 Este plano parcial débese desglosar do título
 para ser unido ás escrituras en que constan as
 sucesivas transmisións da finca.

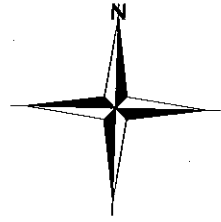

	CONSELLERÍA DE POLÍTICA AGROALIMENTARIA E DESENVOLVEMENTO RURAL
	Dirección Xeral de Infraestruturas Agrarias
Zona : Aña-Ledoira	
Concello : FRADES	
Provincia : A CORUÑA Poligono : 7	
ESCALA APROX. 1: 6.000	