


NOTA:
Este plano parcial débese desglosar do título
para ser unido ás escrituras en que constan as
sucesivas transmisións da finca.

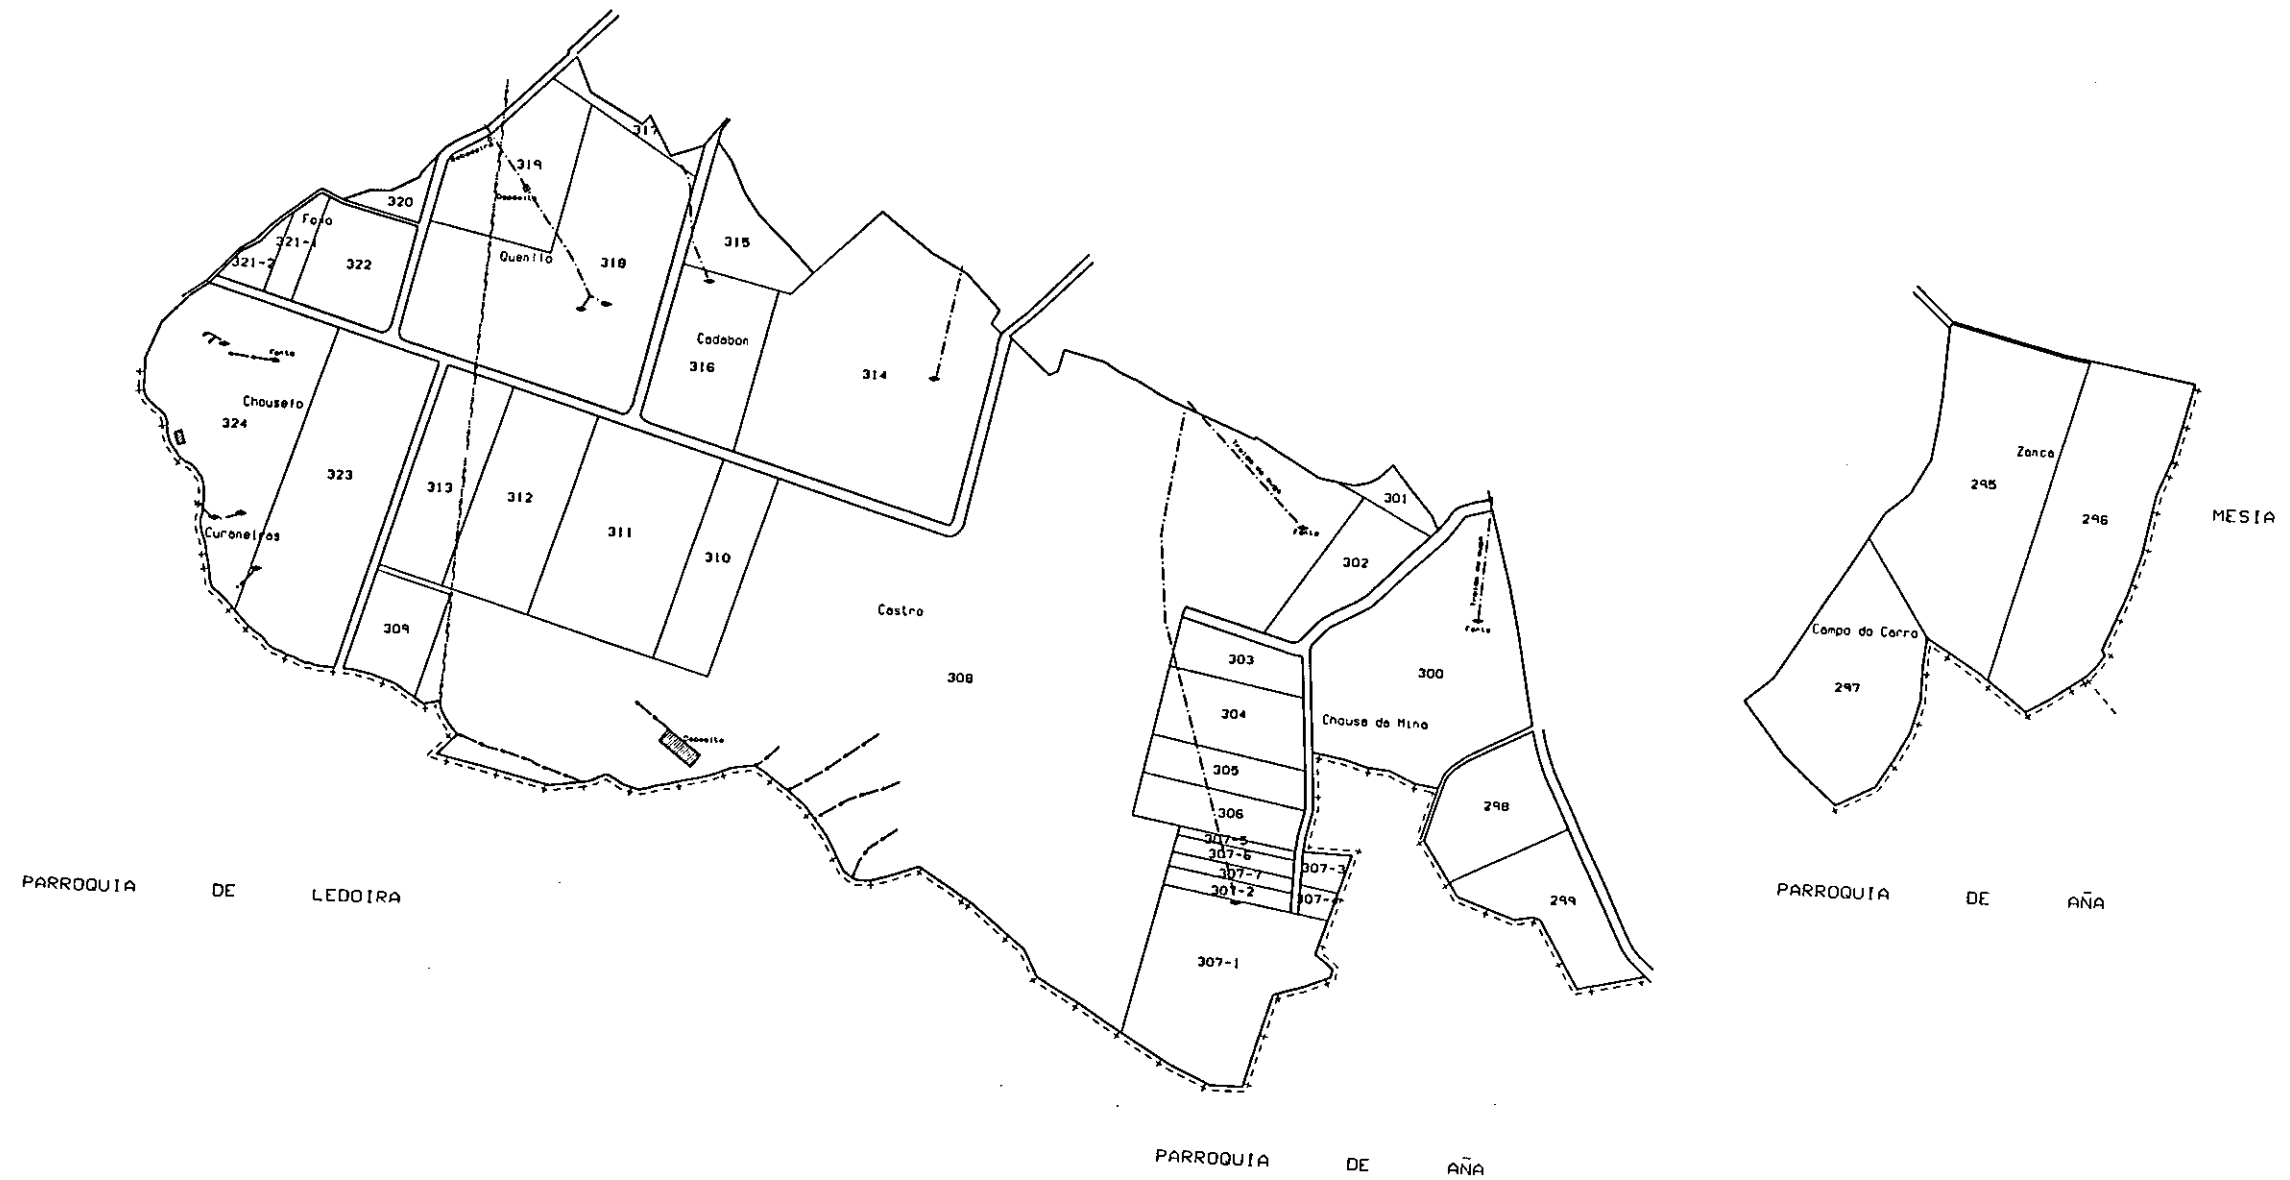

	XUNTA DE GALICIA	CONSELLERÍA DE POLÍTICA AGROALIMENTARIA E DESENVOLVEMENTO RURAL
		Dirección Xeral de Infraestruturas Agrarias
Zona : Vitre-Céltigos		
Concello : FRADES		
Provincia : A CORUÑA Poligono : 4-2		
ESCALA APROX. 1: 6.000		