


NOTA:
Este plano parcial débese desglosar do título
para ser unido ás escrituras en que constan as
sucesivas transmisións da finca.

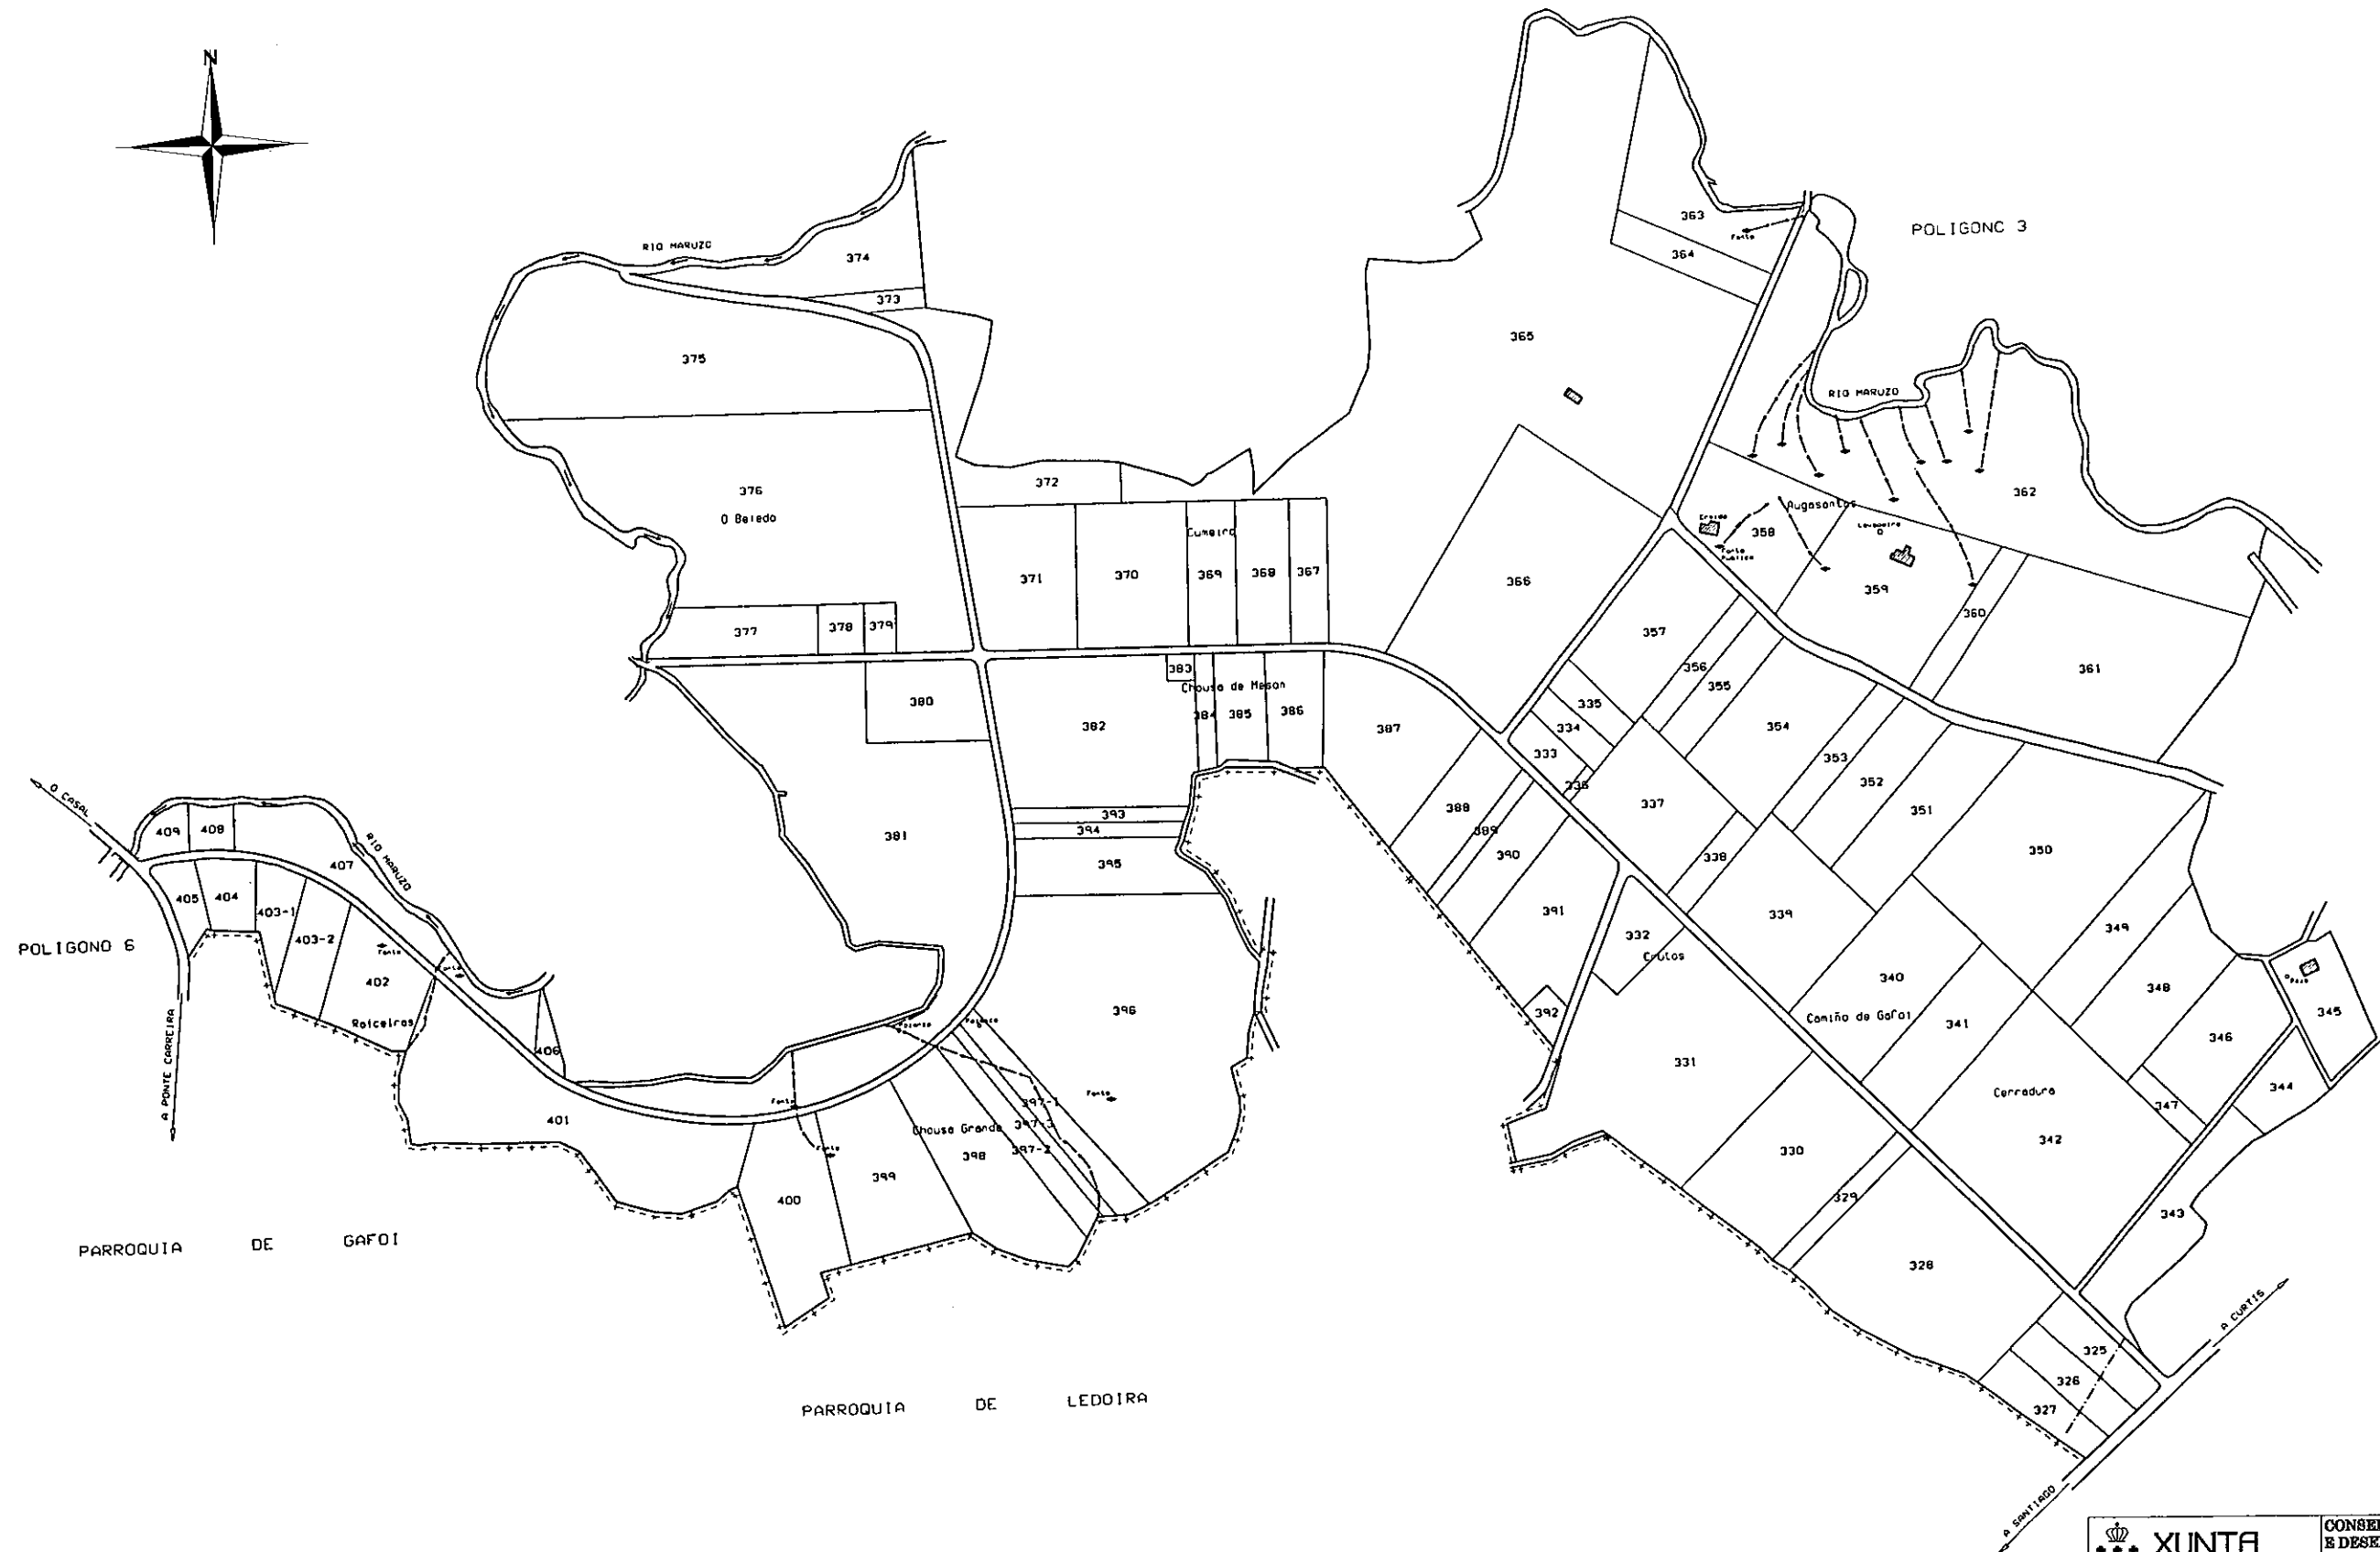

 XUNTA DE GALICIA	CONSELLERÍA DE POLÍTICA AGROALIMENTARIA E DESENVOLVEMENTO RURAL
	Dirección Xeral de Infraestruturas Agrarias
Zona : Vitre-Céltigos	
Concello : FRADES	
Provincia : A CORUÑA Polígono : 5	
ESCALA APROX. 1: 6.000	