


NOTA:
Este plano parcial débese desglosar do título para ser unido ás escrituras en que constan as sucesivas transmisións da finca.

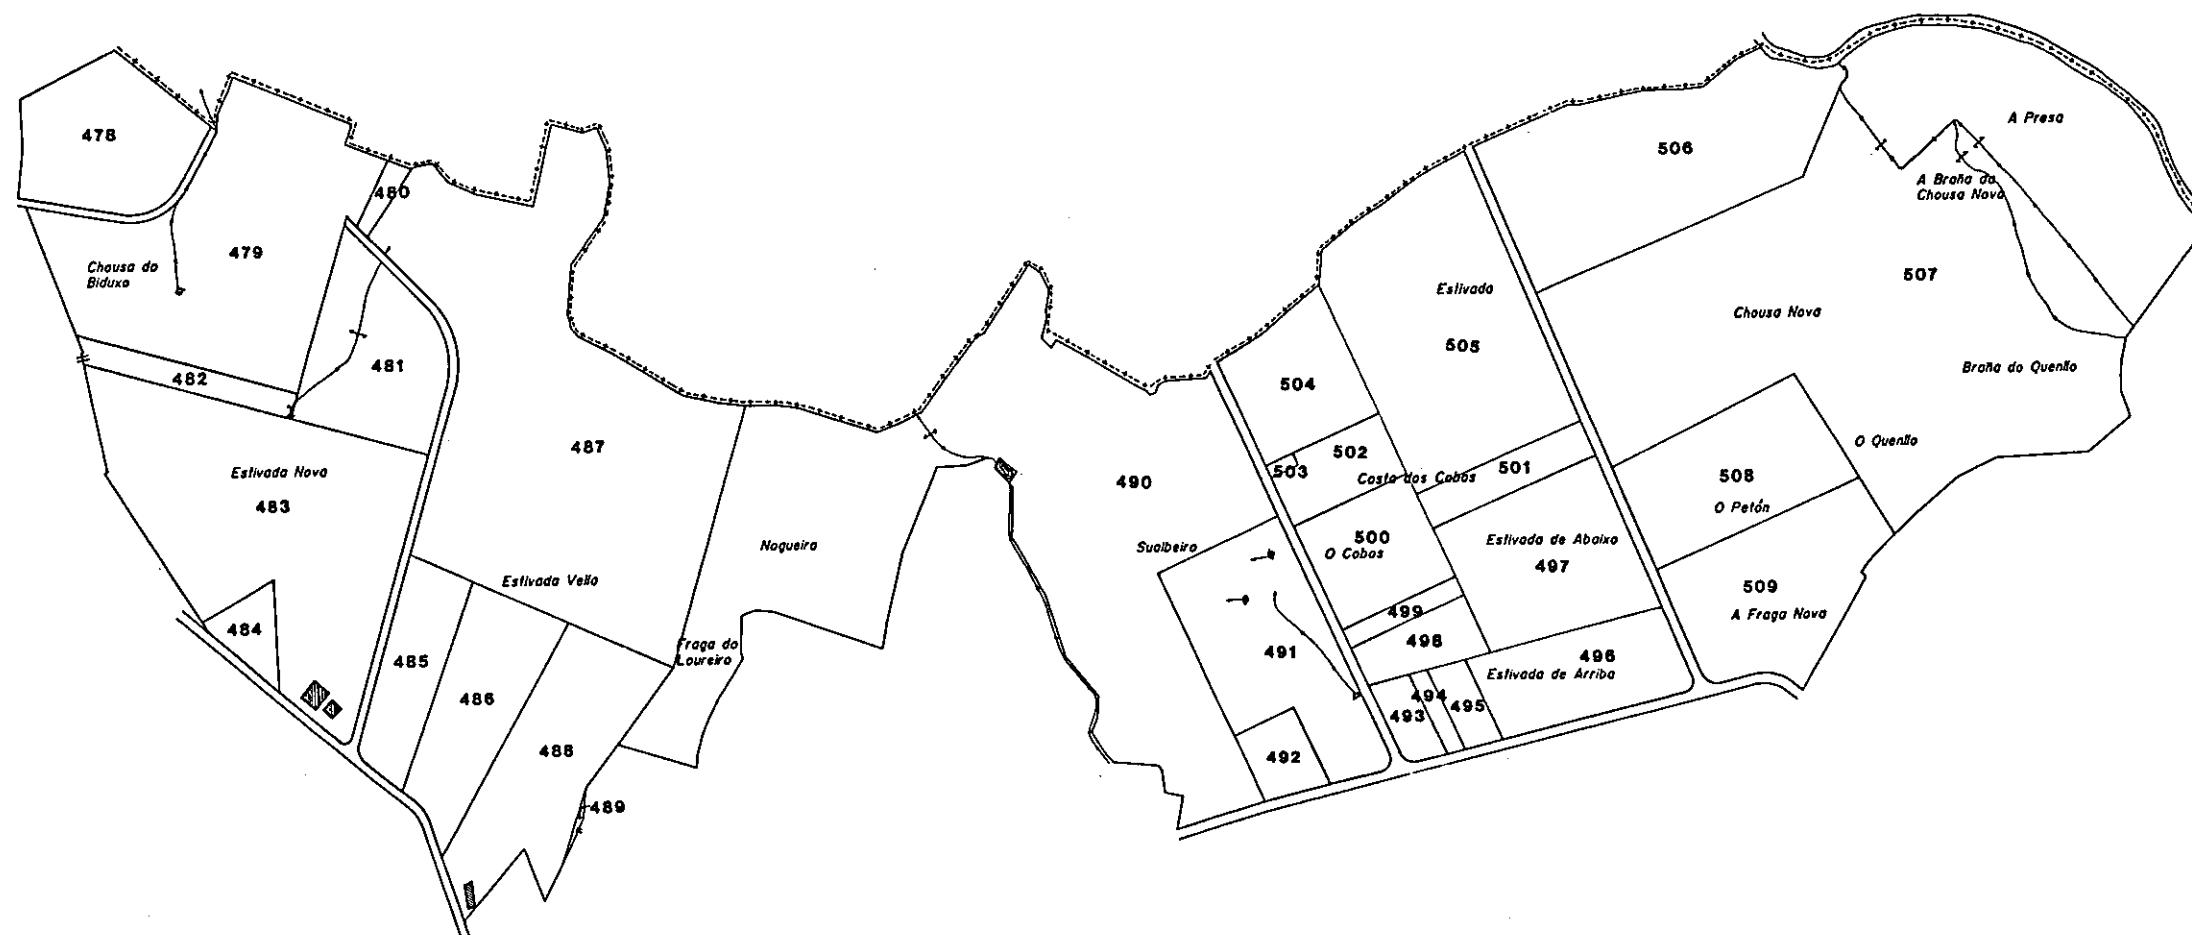

CONSELLERÍA DE POLÍTICA AGROALIMENTARIA E DESENVOLVEMENTO RURAL

Dirección Xeral de Infraestruturas Agrarias

Zona : **ABELLA**

Concello : **FRADES**

Provincia : **A CORUÑA**

Poliño : **5**

ESCALA APROX. 1:6.000