
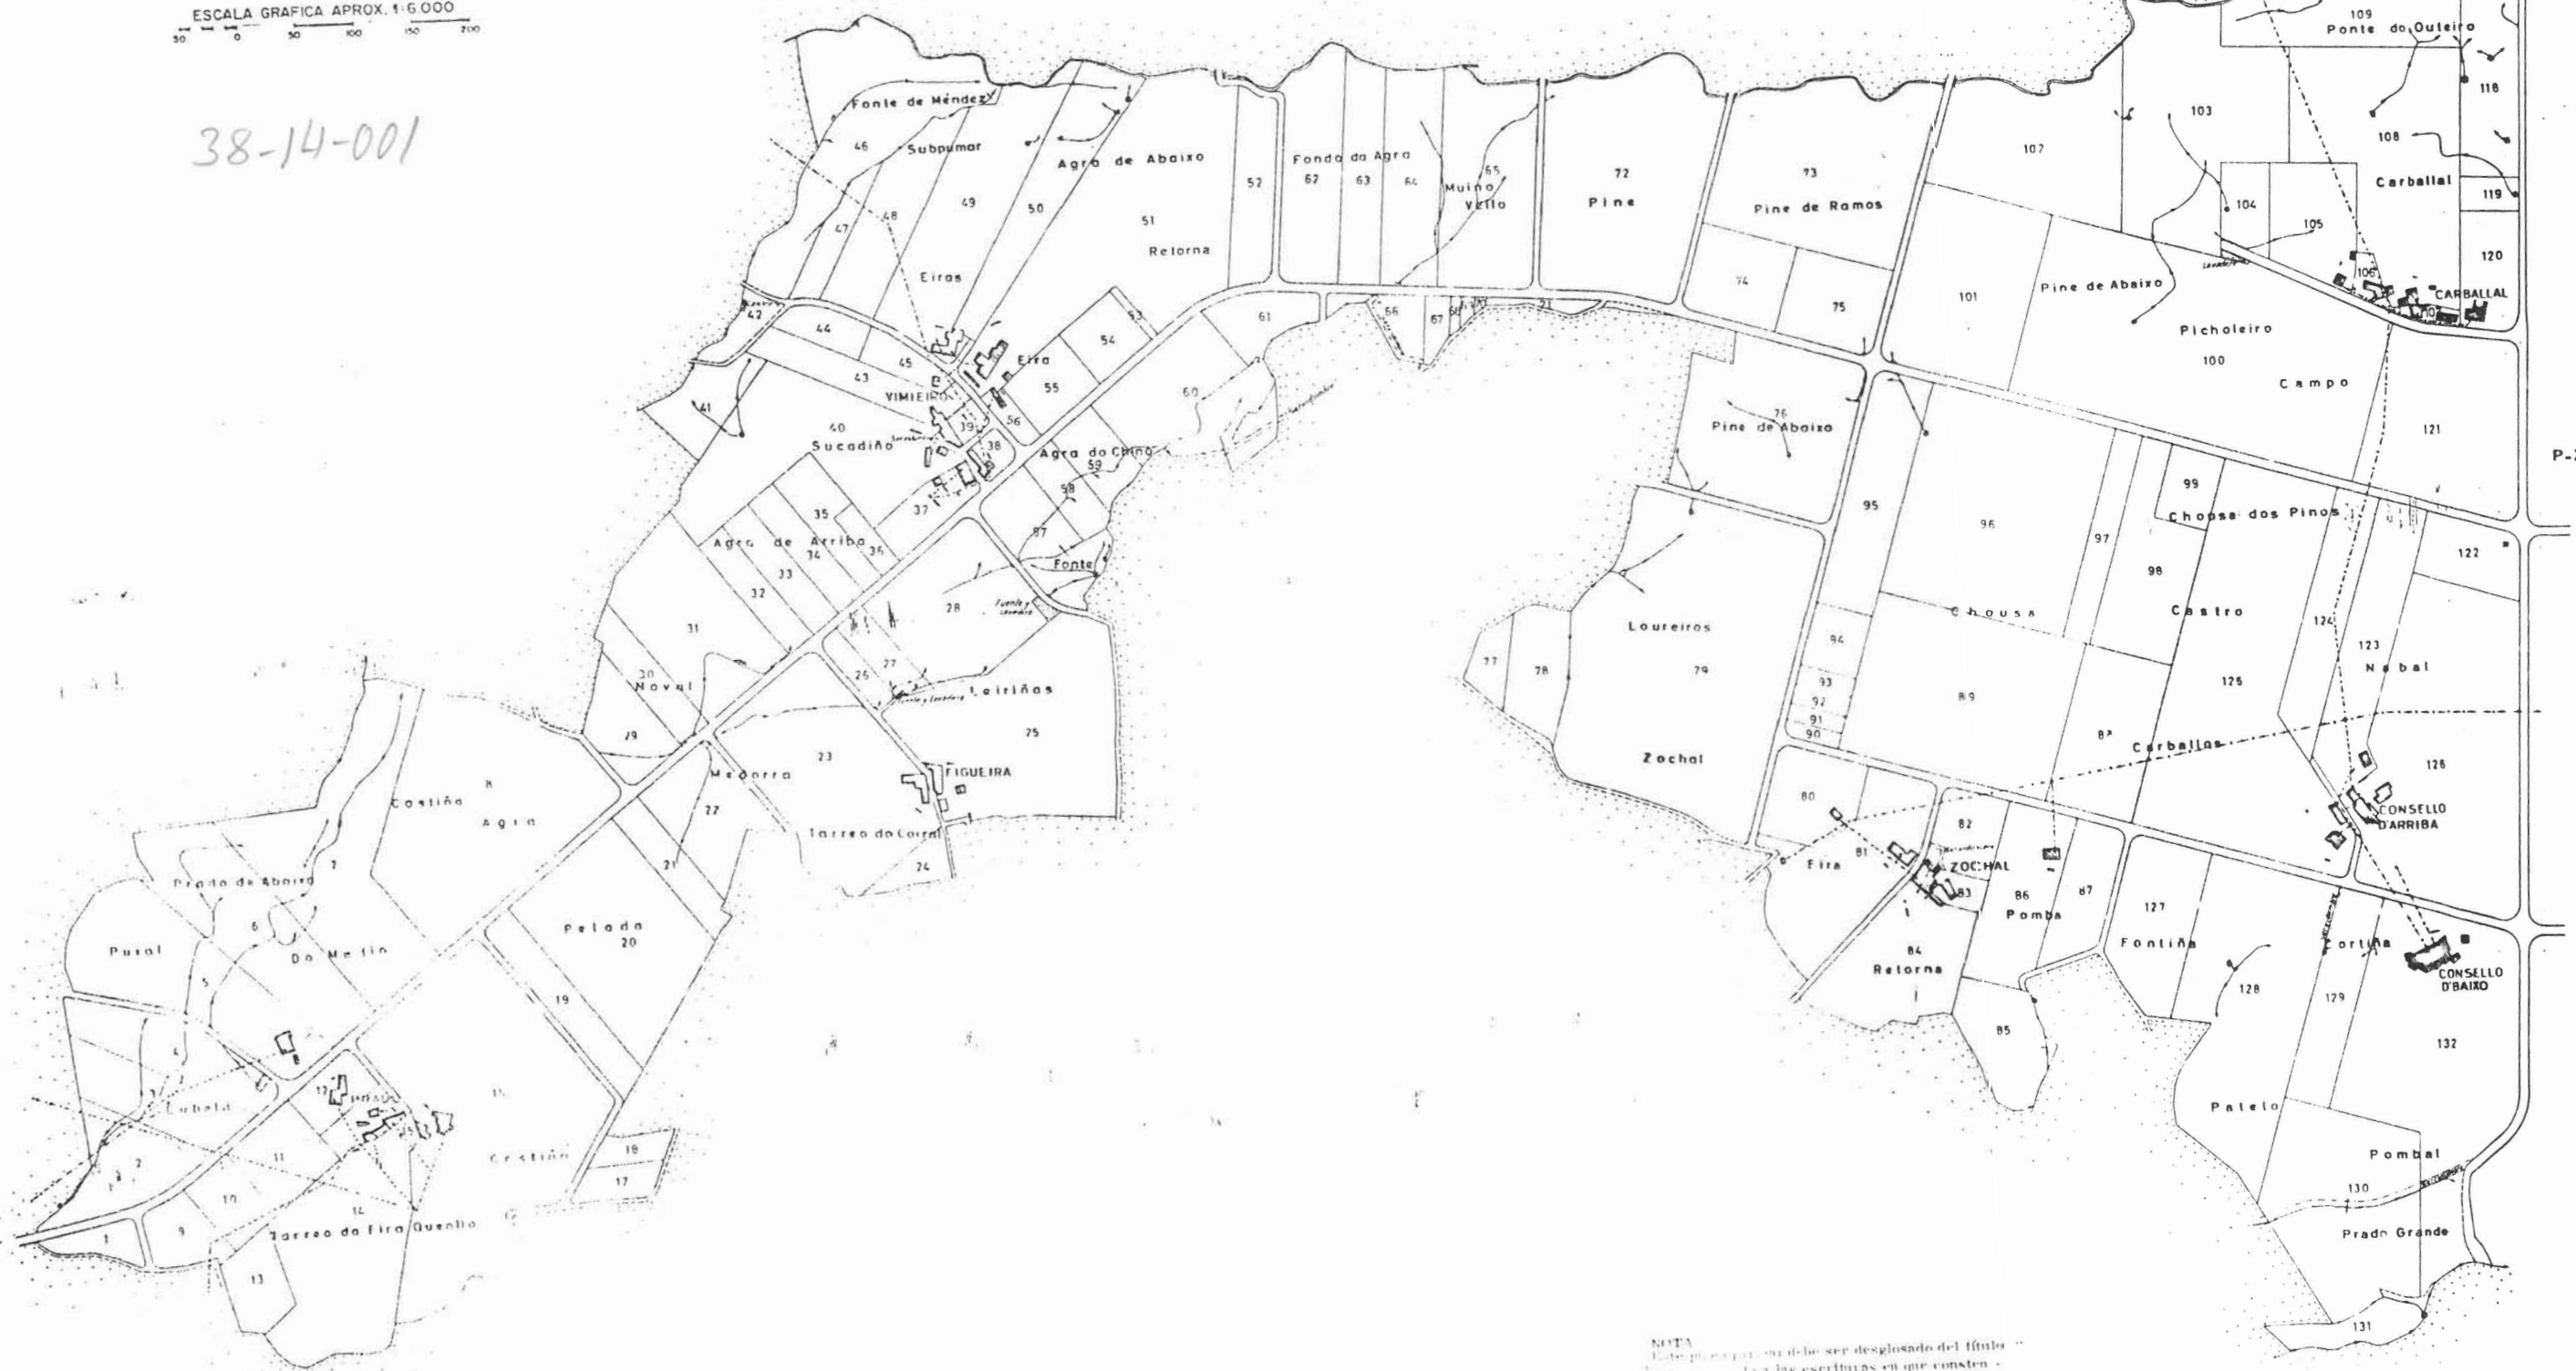


PLANO DE LA ZONA CONCENTRADA DE
SANTA MARIA DE PAPUCIN
AYUNTAMIENTO DE FRADES
LA CORUÑA
POLIGONO Nº I

ESCALA GRAFICA APROX. 1:6.000
50 0 50 100 150 200

38-14-001

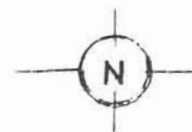

NOTA
Este plano no debe ser desligado del título
por las escrituras en que consten
los terrenos de la finca.