

SANTA MARIA DE AÑA

AYUNTAMIENTO DE FRADES


LA CORUÑA

ESCALA 1:1000

POLIGONO Nº 4

Plano parcelario de la Zona, rectificado
como consecuencia de la Encuesta de Bases
de 1967
El Secretario de la Comisión Local,
[Firma]

Vº 2º
El Presidente de la Comisión Local,
[Firma]

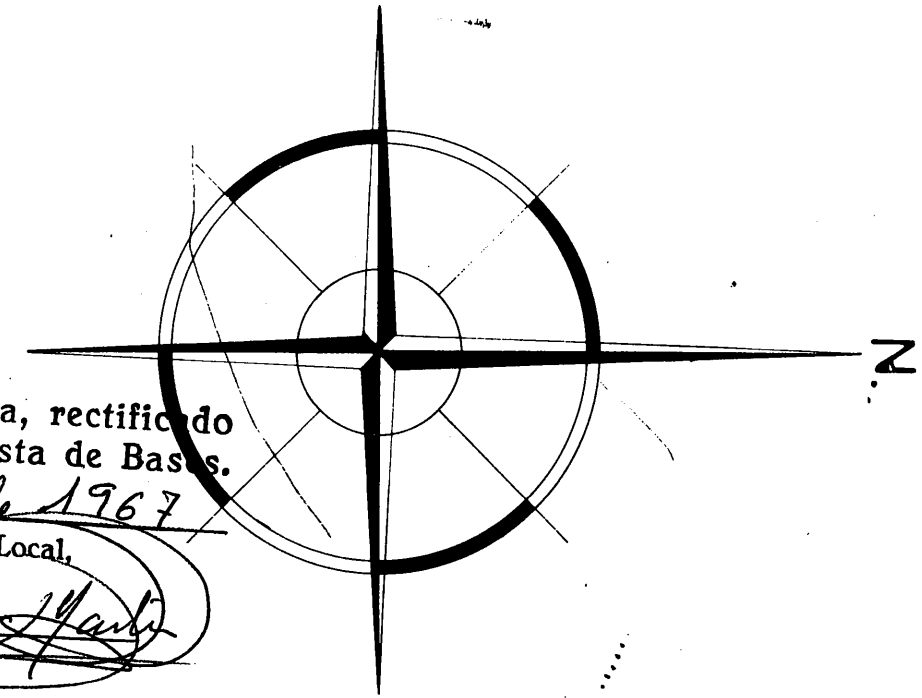

- PRIMERA
- SEGUNDA
- TERCERA
- CUARTA
- QUINTA
- SEXTA
- EXCLUIDO