




PLANO DE LA ZONA CONCENTRADA DE
SANTA MARIA DE AÑA
AYUNTAMIENTO DE FRADES
LA CORUÑA
POLIGONO Nº I

ESCALA GRAFICA APROX. 1:6.000
50 0 50 100 150 200

38-03-002

P- 2

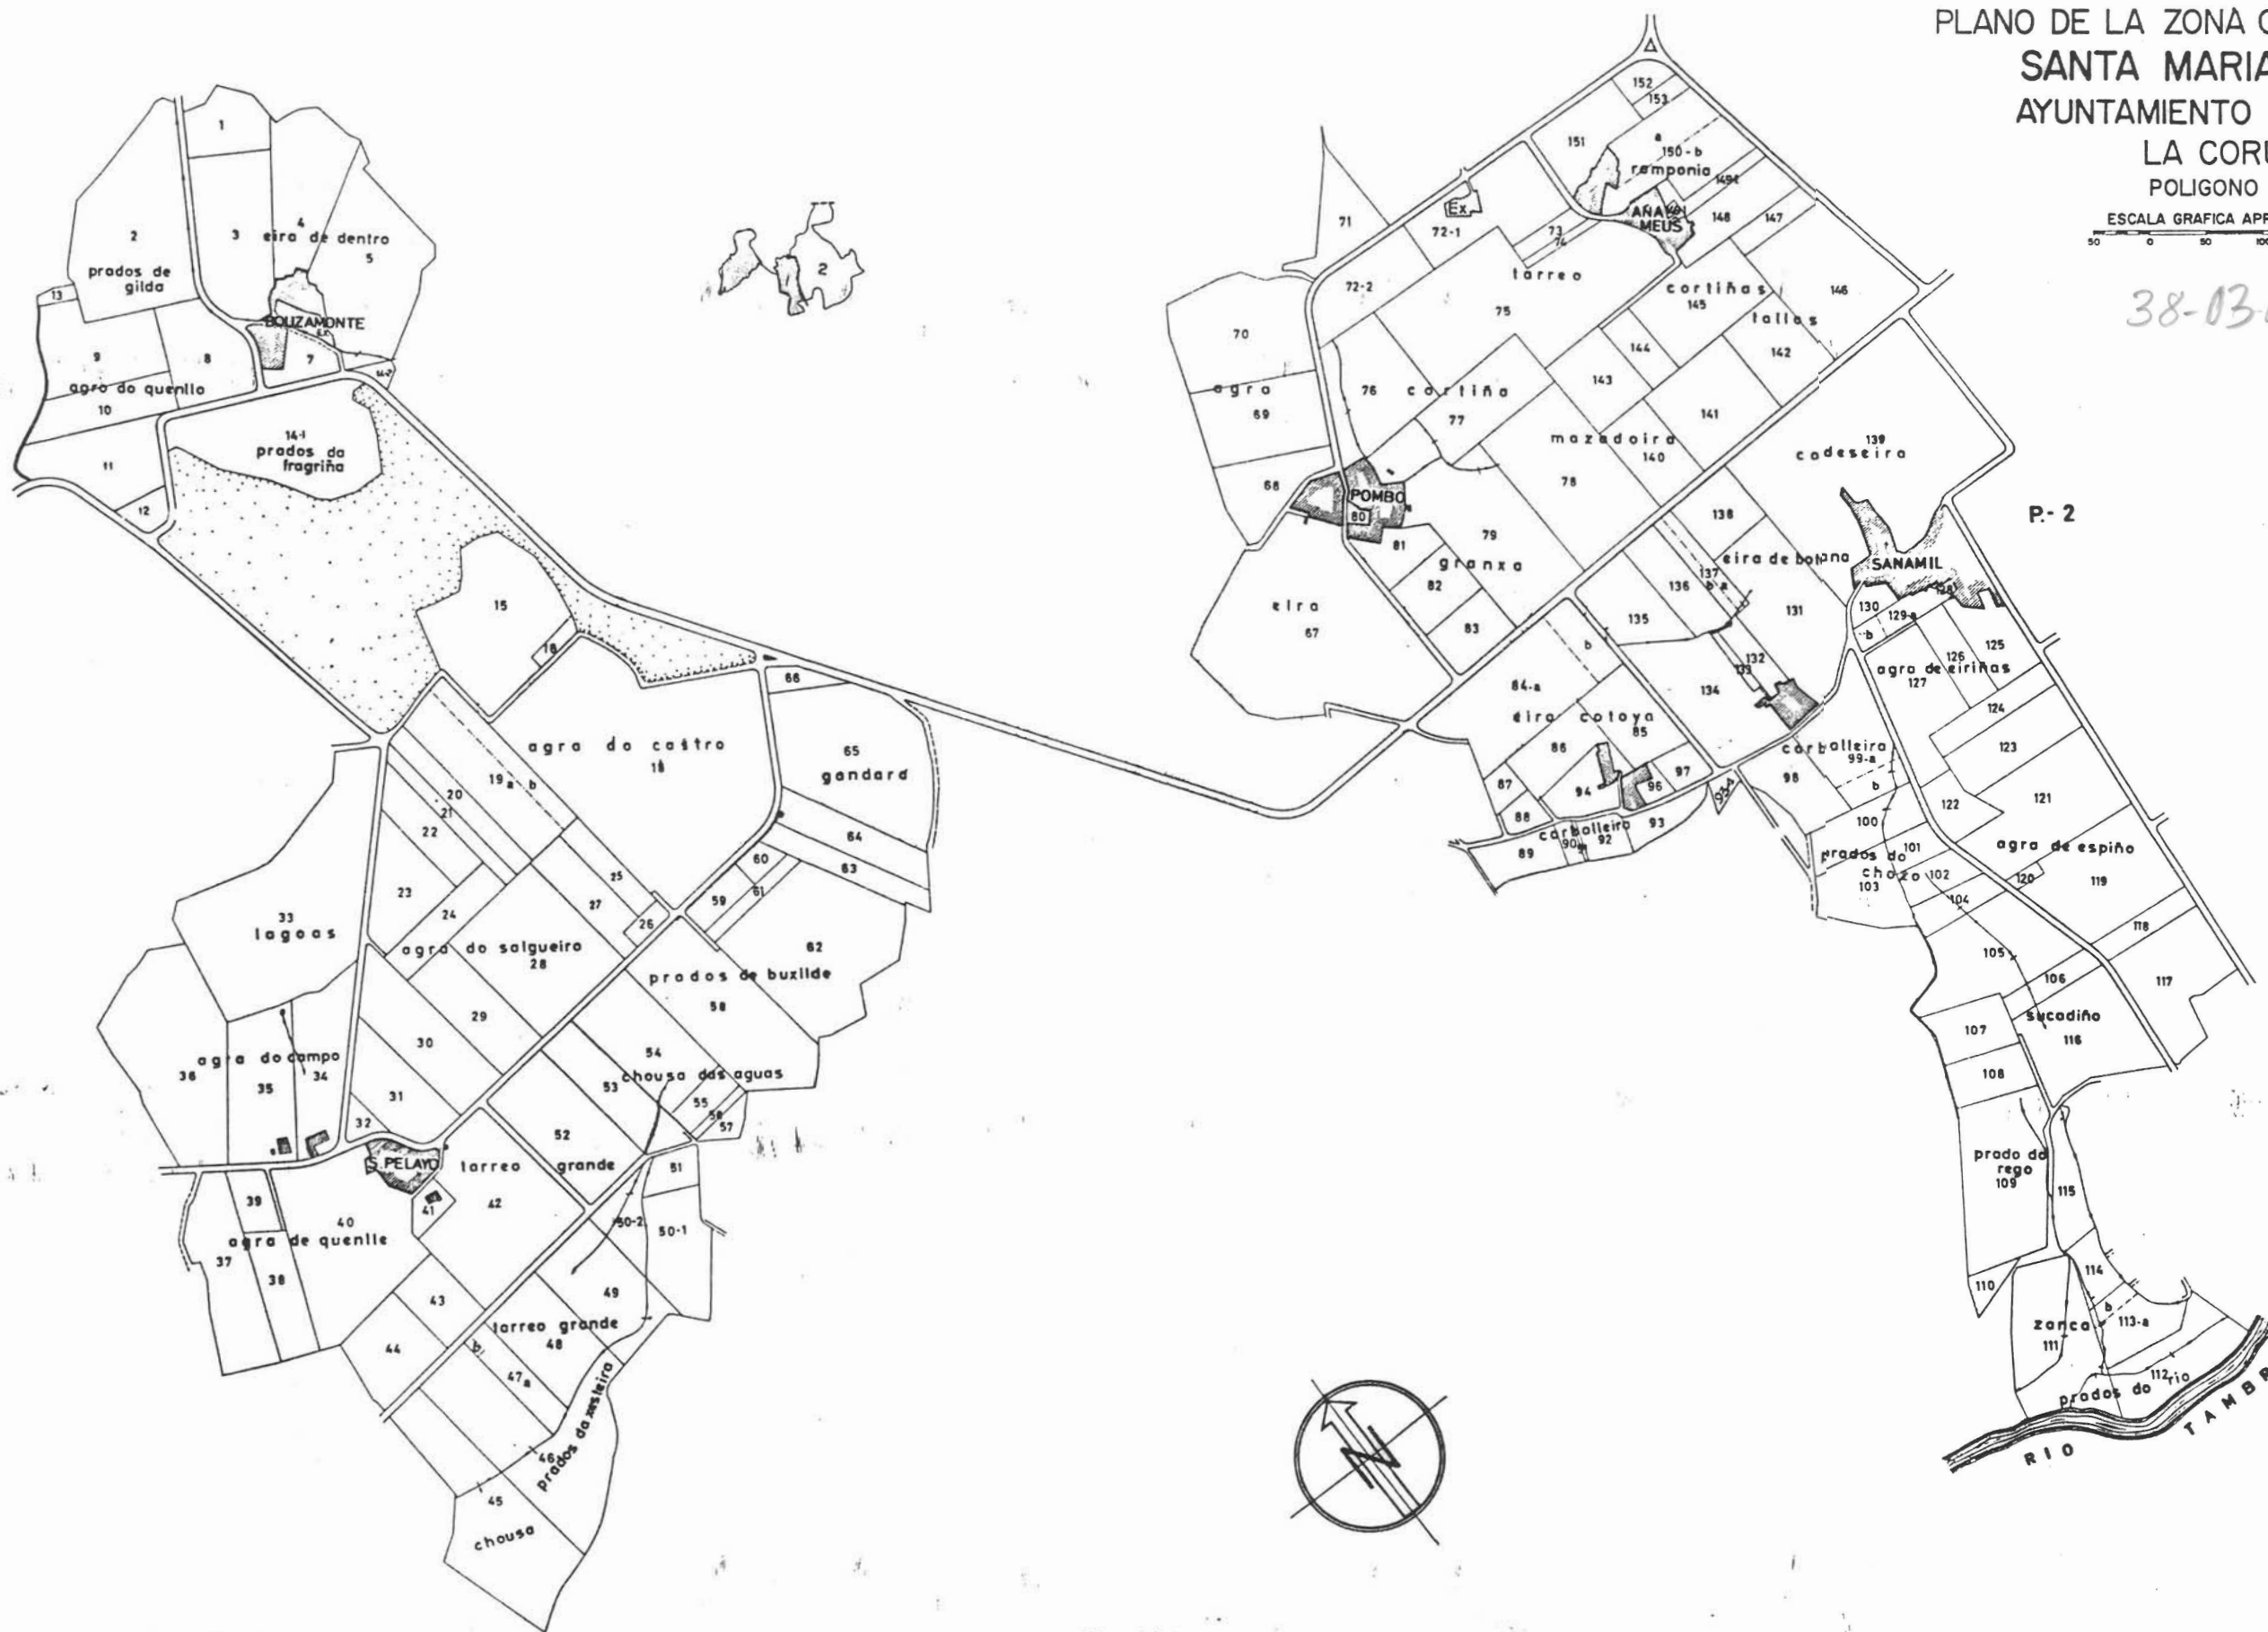

NOTA:
Este plano parcial debe ser desglosado del título
para ser unido a las escrituras en que consten -
las sucesivas transmisiones de la finca.