


 PLANO DE LA ZONA CONCENTRADA DE
 CHURIO-CELA
 AYUNTAMIENTO DE IRIJOA
 LA CORUÑA
 POLIGONO Nº 1

ESCALA GRAFICA APROX. 1:3.000

50 0 50 100

39-03-001

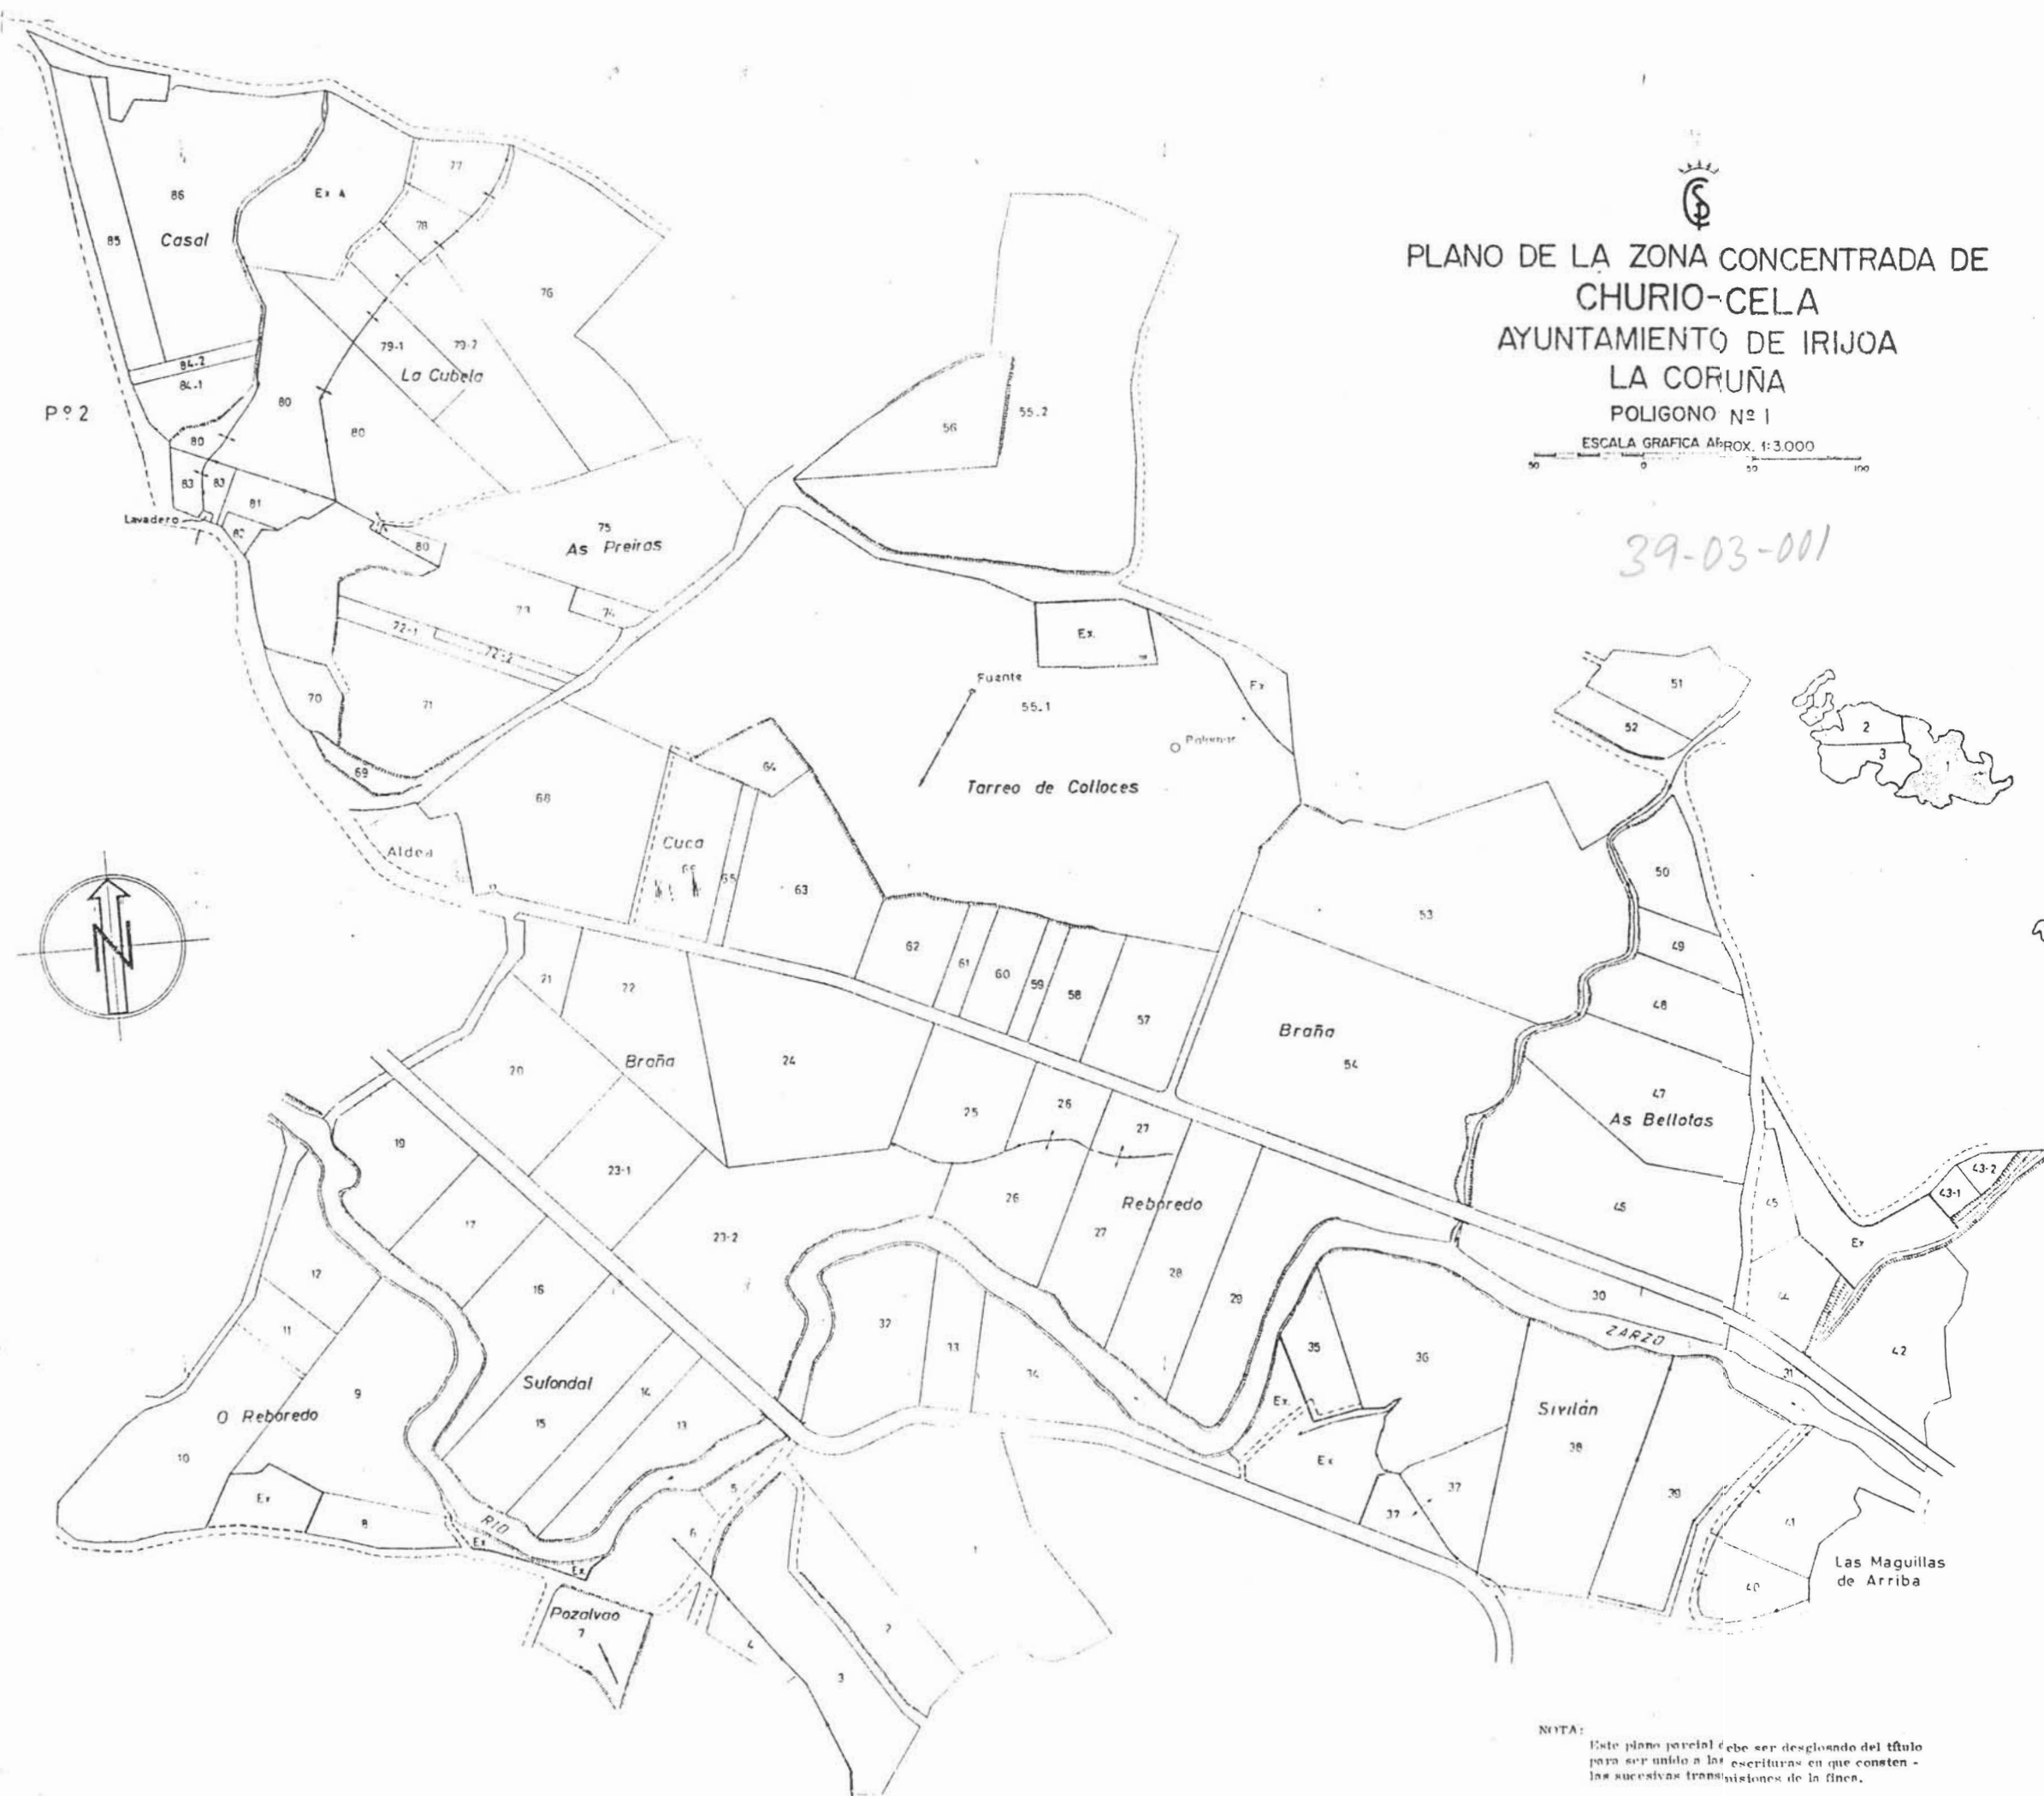

NOTA:
Este plano parcelal debe ser desglosado del título para ser unido a las escrituras en que consten las sucesivas transmisiones de la finca.