
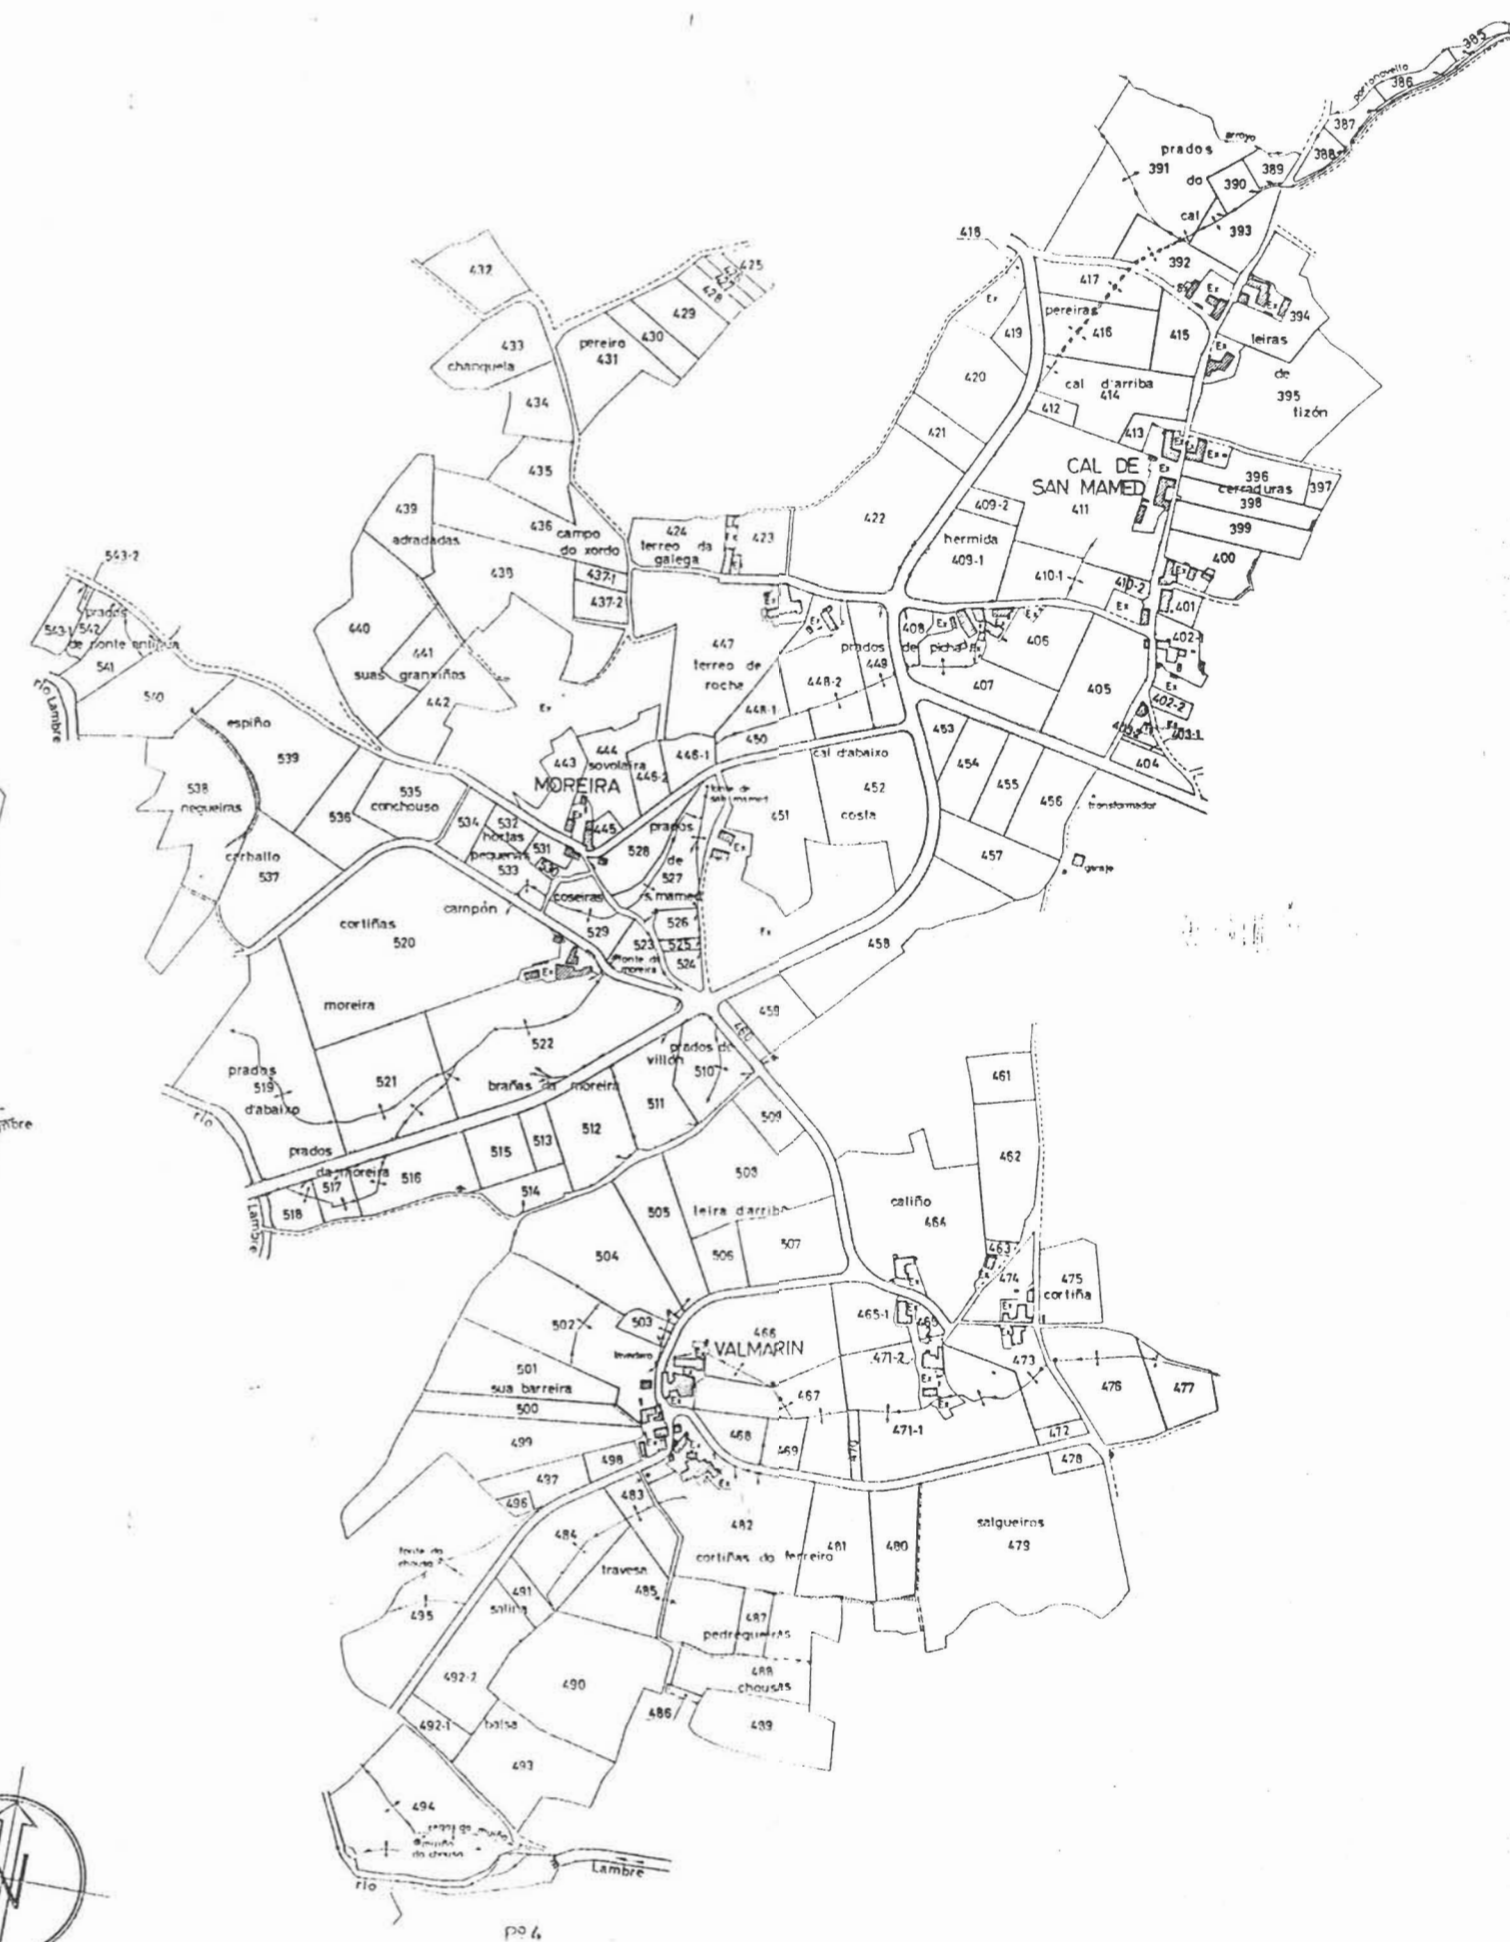


PLANO DE LA ZONA CONCENTRADA DE
SAN TIRSO DE AMBROA
AYUNTAMIENTO DE IRIJOA
LA CORUÑA
POLIGONO Nº 3

ESCALA GRAFICA APROX. 1:6.000

39-01-003

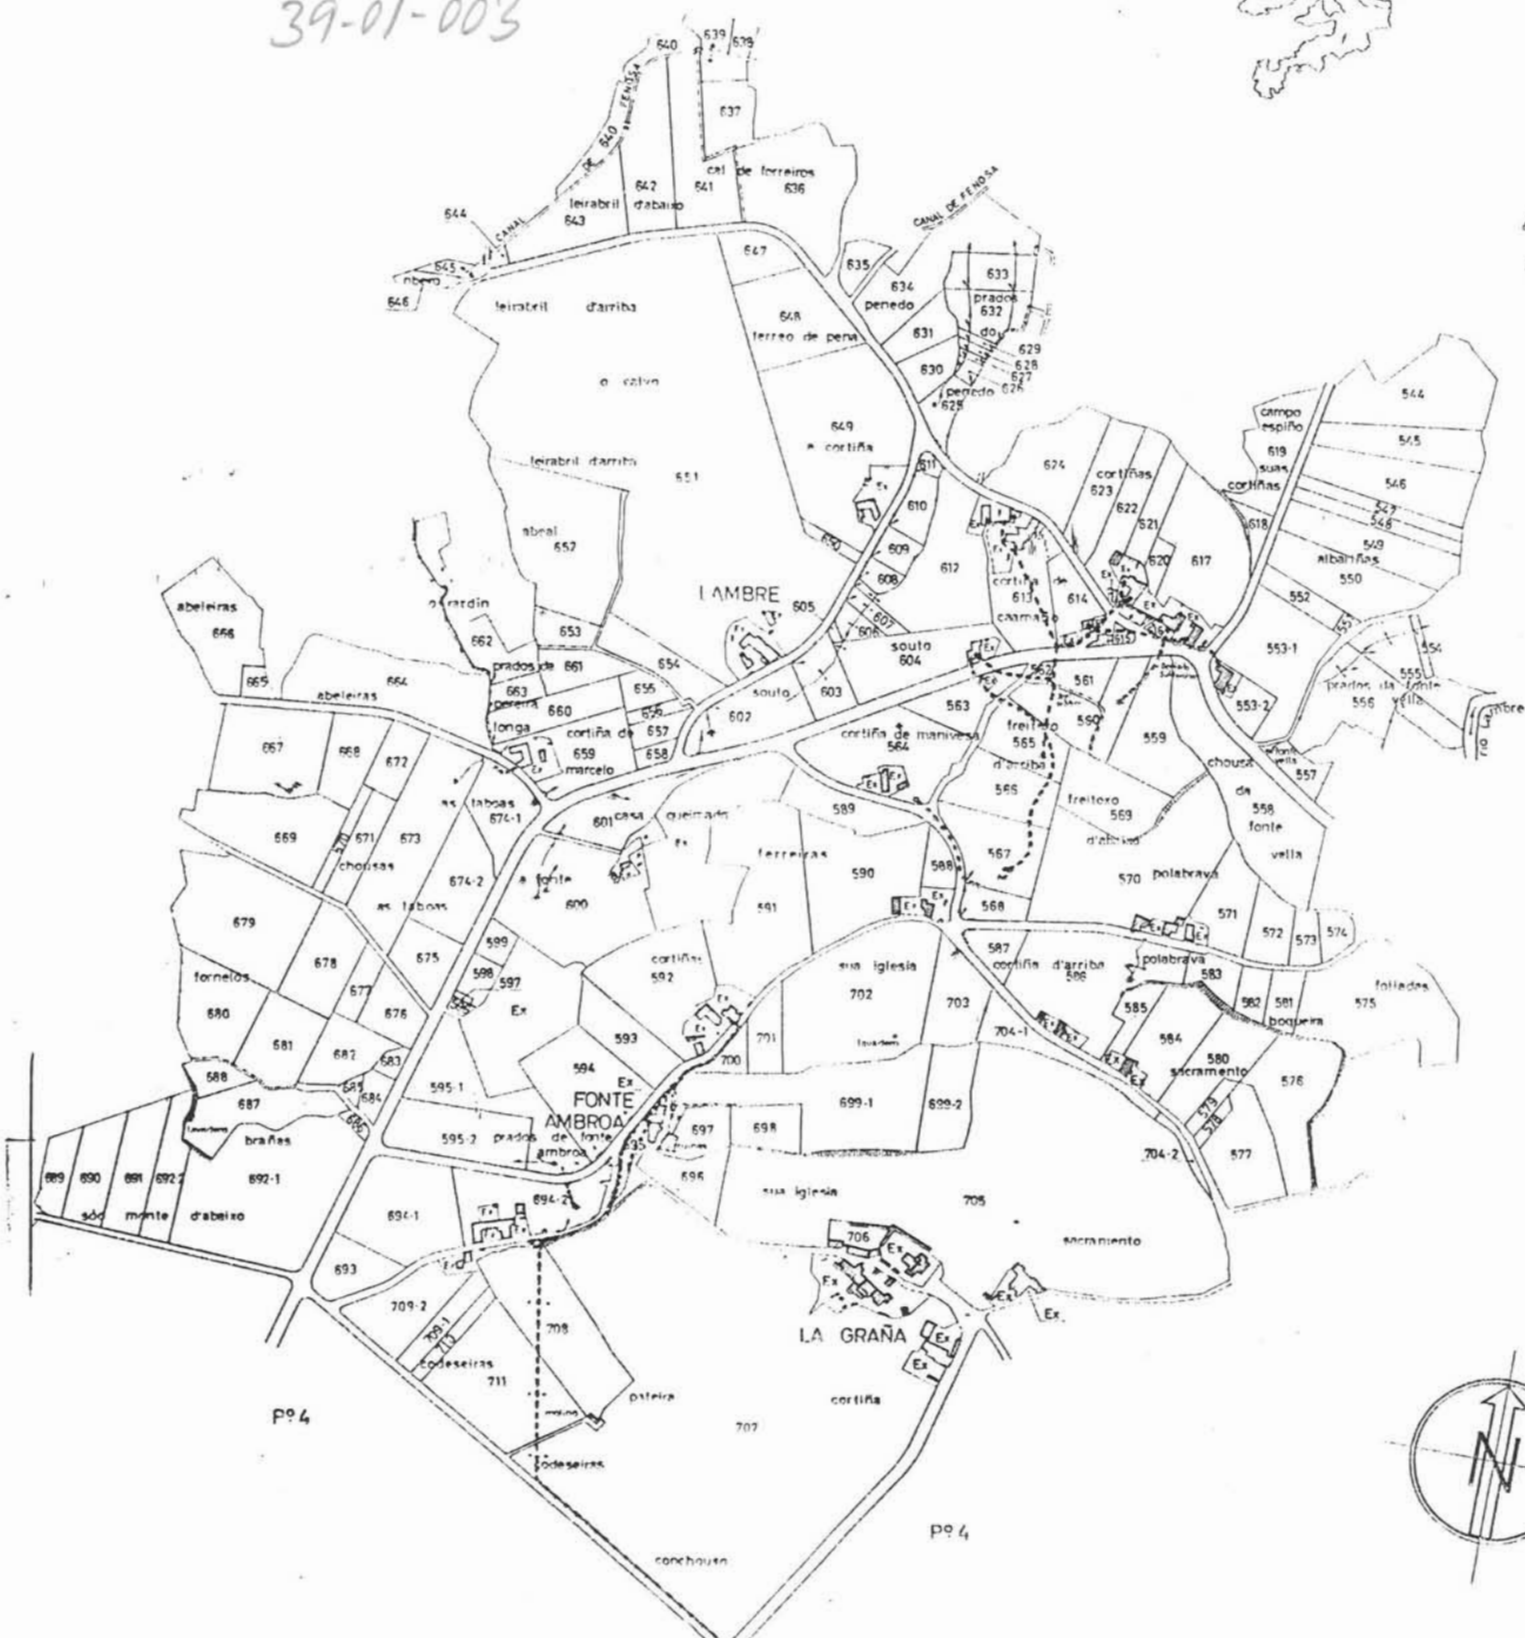

NOTA: Este plano parcial debe ser desglosado del título para ser unido a las escrituras en que consten las sucesivas transmisiones de la finca.