


NOTA:
Este plano parcial débese desglosar do título para ser unido ás escrituras en que consten as sucesivas transmisións da finca.

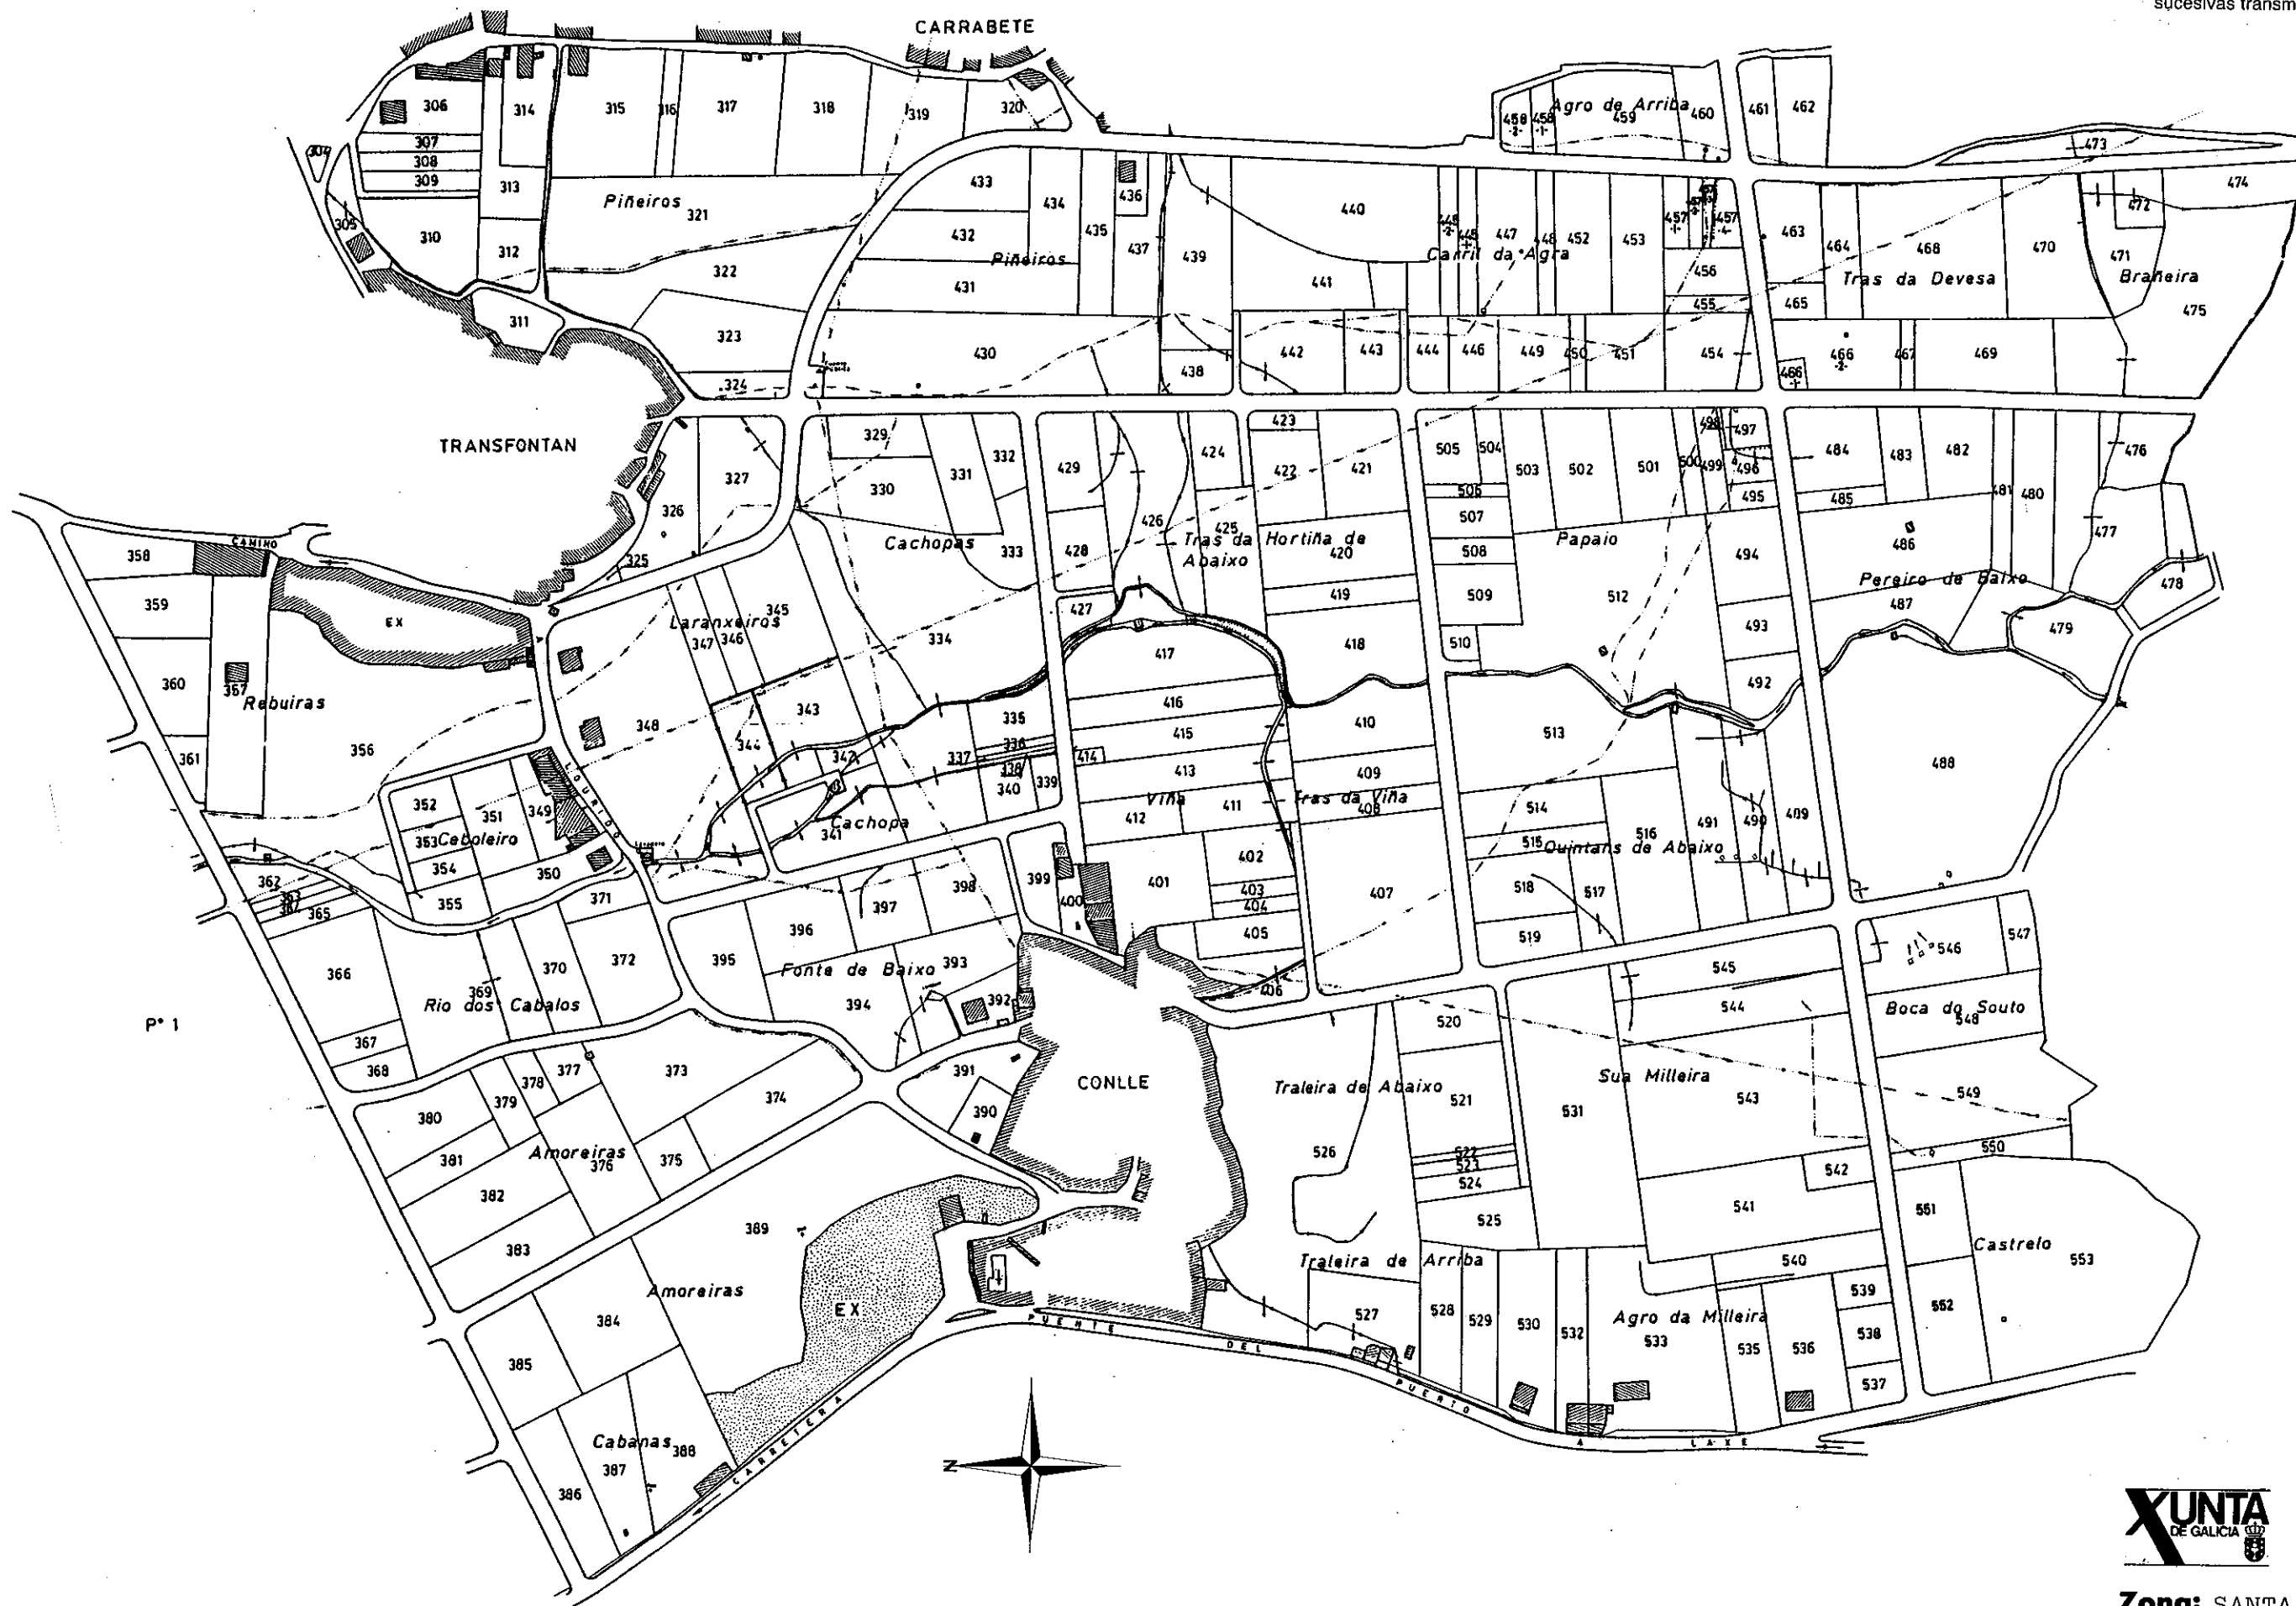

CONSELLERÍA DE AGRICULTURA,
GANDERÍA E MONTES
Dirección Xeral de Estructuras
e Desenvolvemento Agrario

Zona: SANTA MARIA DE SERANTES

Concello: LAXE

Provincia: A CORUÑA

Polígono 2

ESCALA APROX. 1:8.000