


Zona: **SARCES Y SOESTO**

Concello: **Laxe**

Provincia: **A Coruña**

Polígono **3**

ESCALA APROXI. 1: 3.000

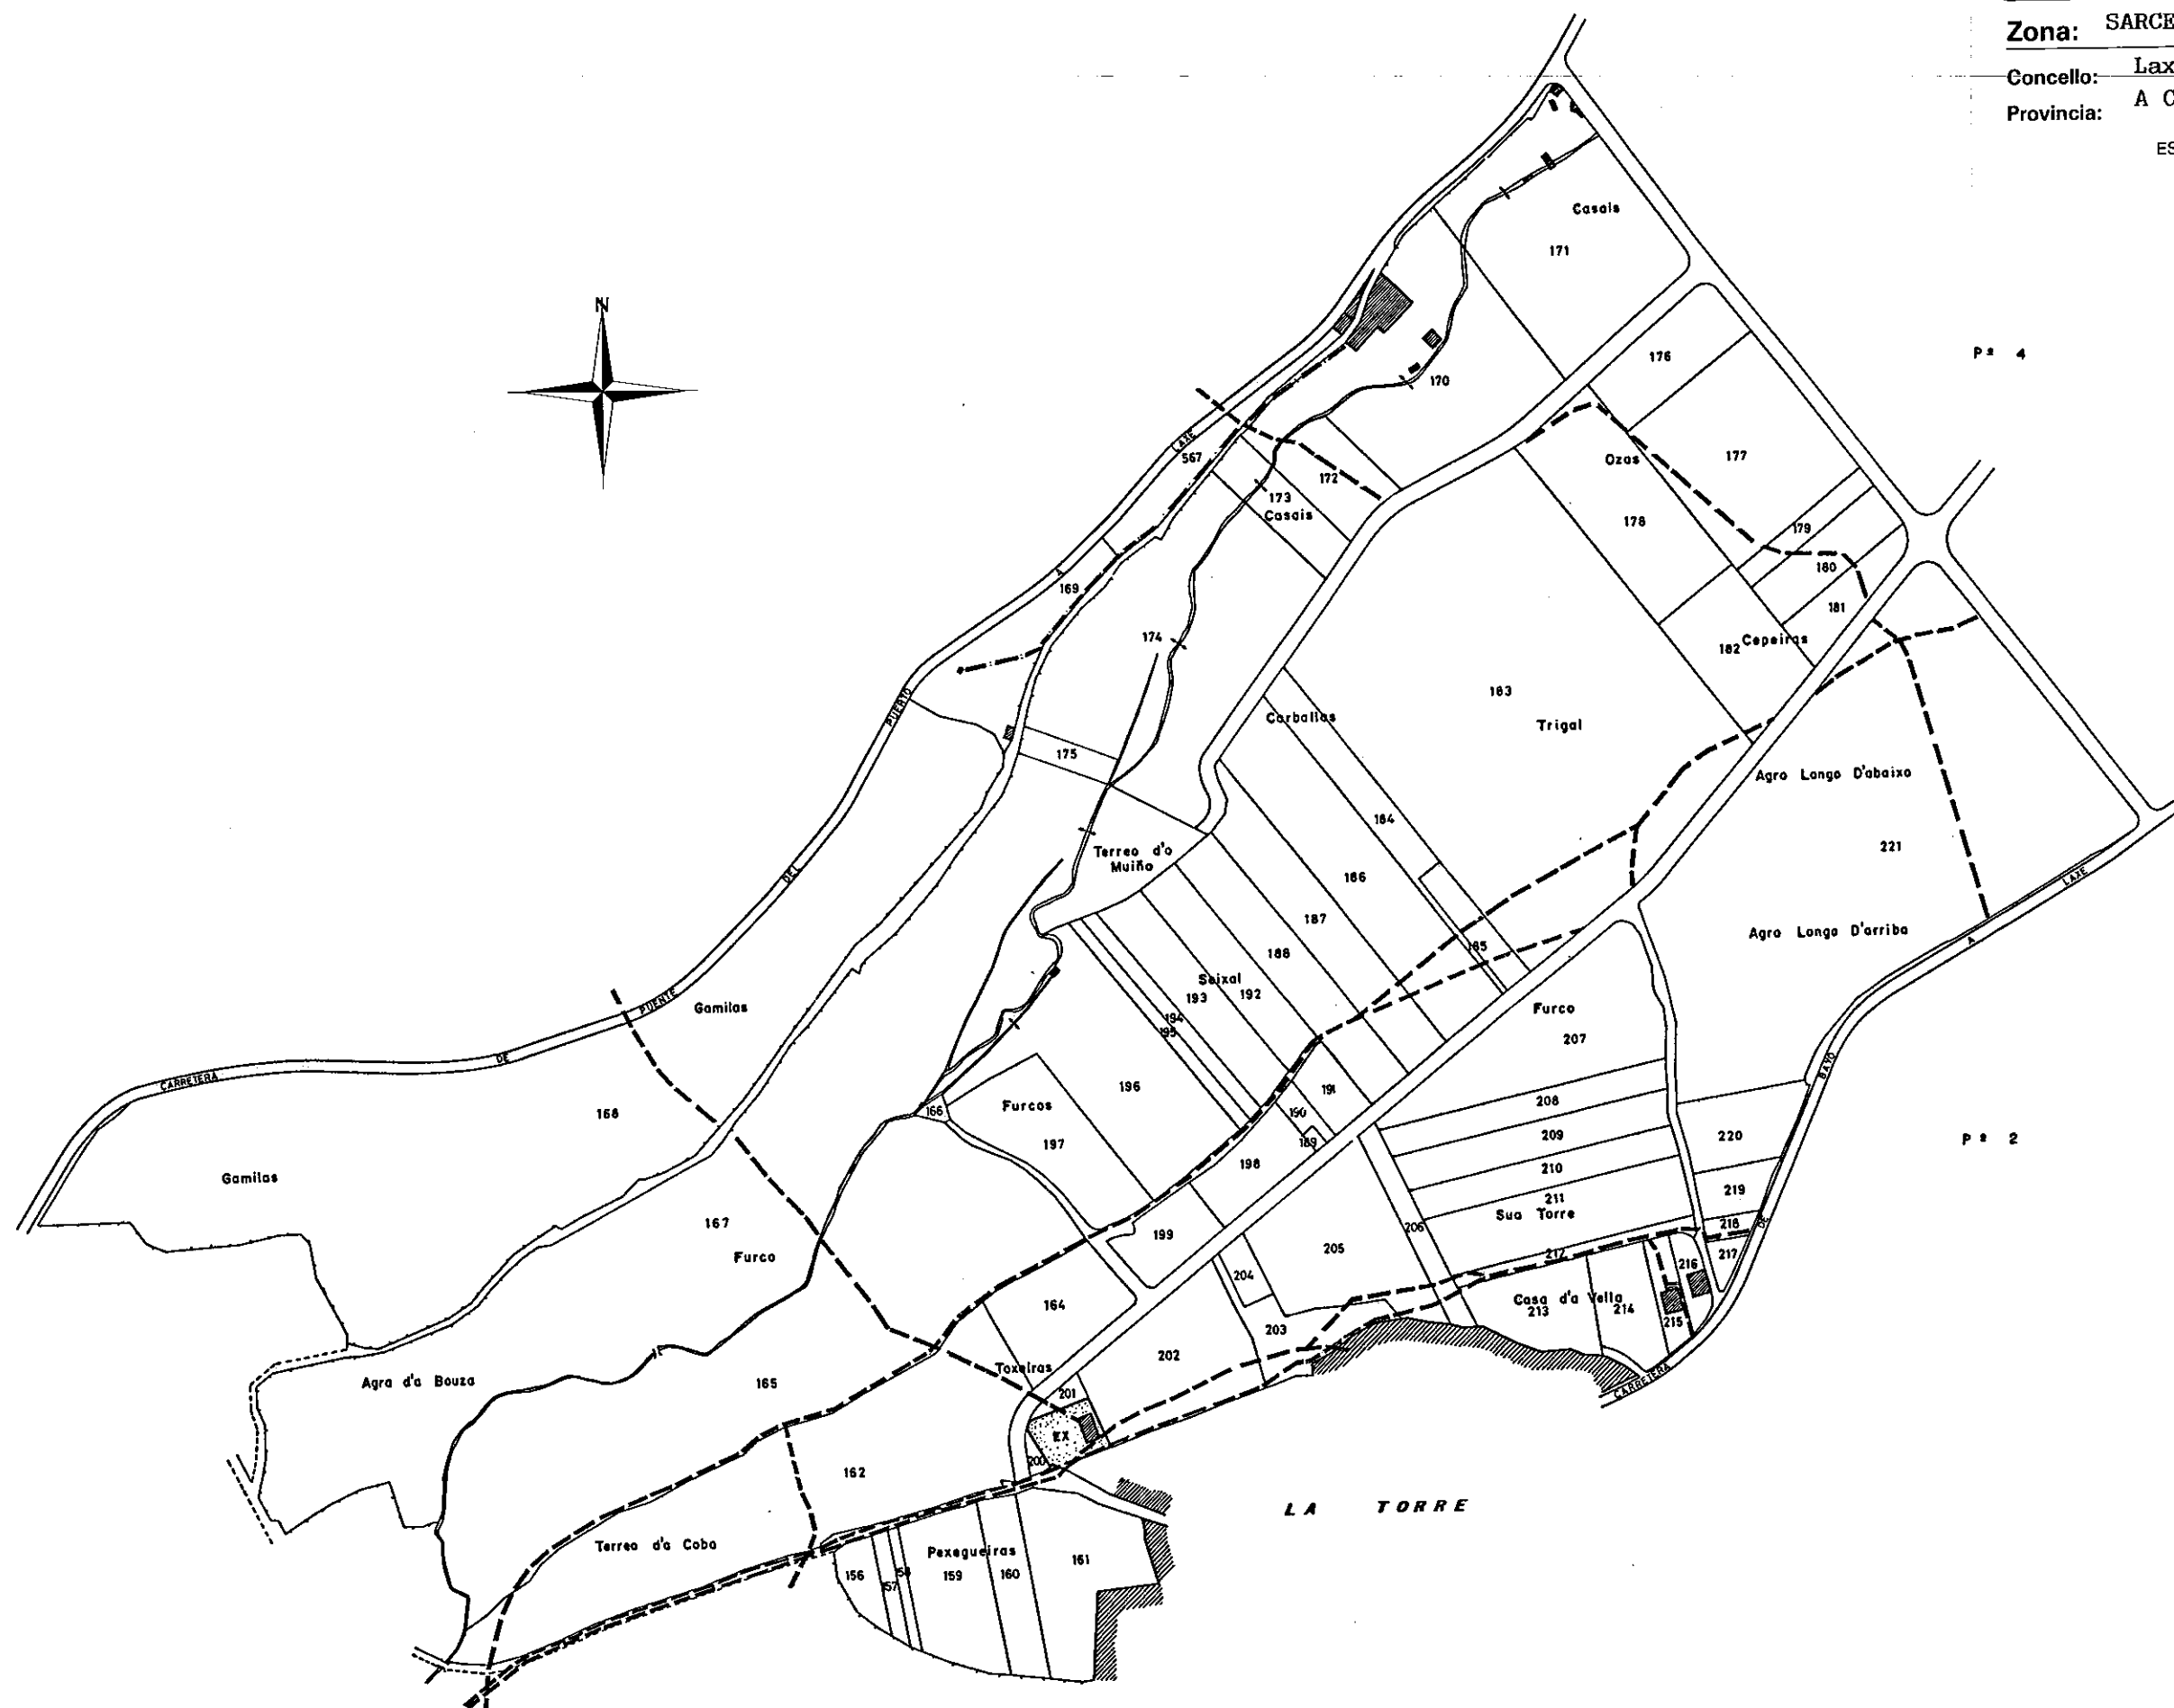

NOTA:

Este plano parcial débese desglosar do título para ser unido ás escrituras en que consten as sucesivas transmisións da finca.