


NOTA:
Este plano parcial débese desglosar do título para ser unido ás escrituras en que consten as sucesivas transmisións da finca.

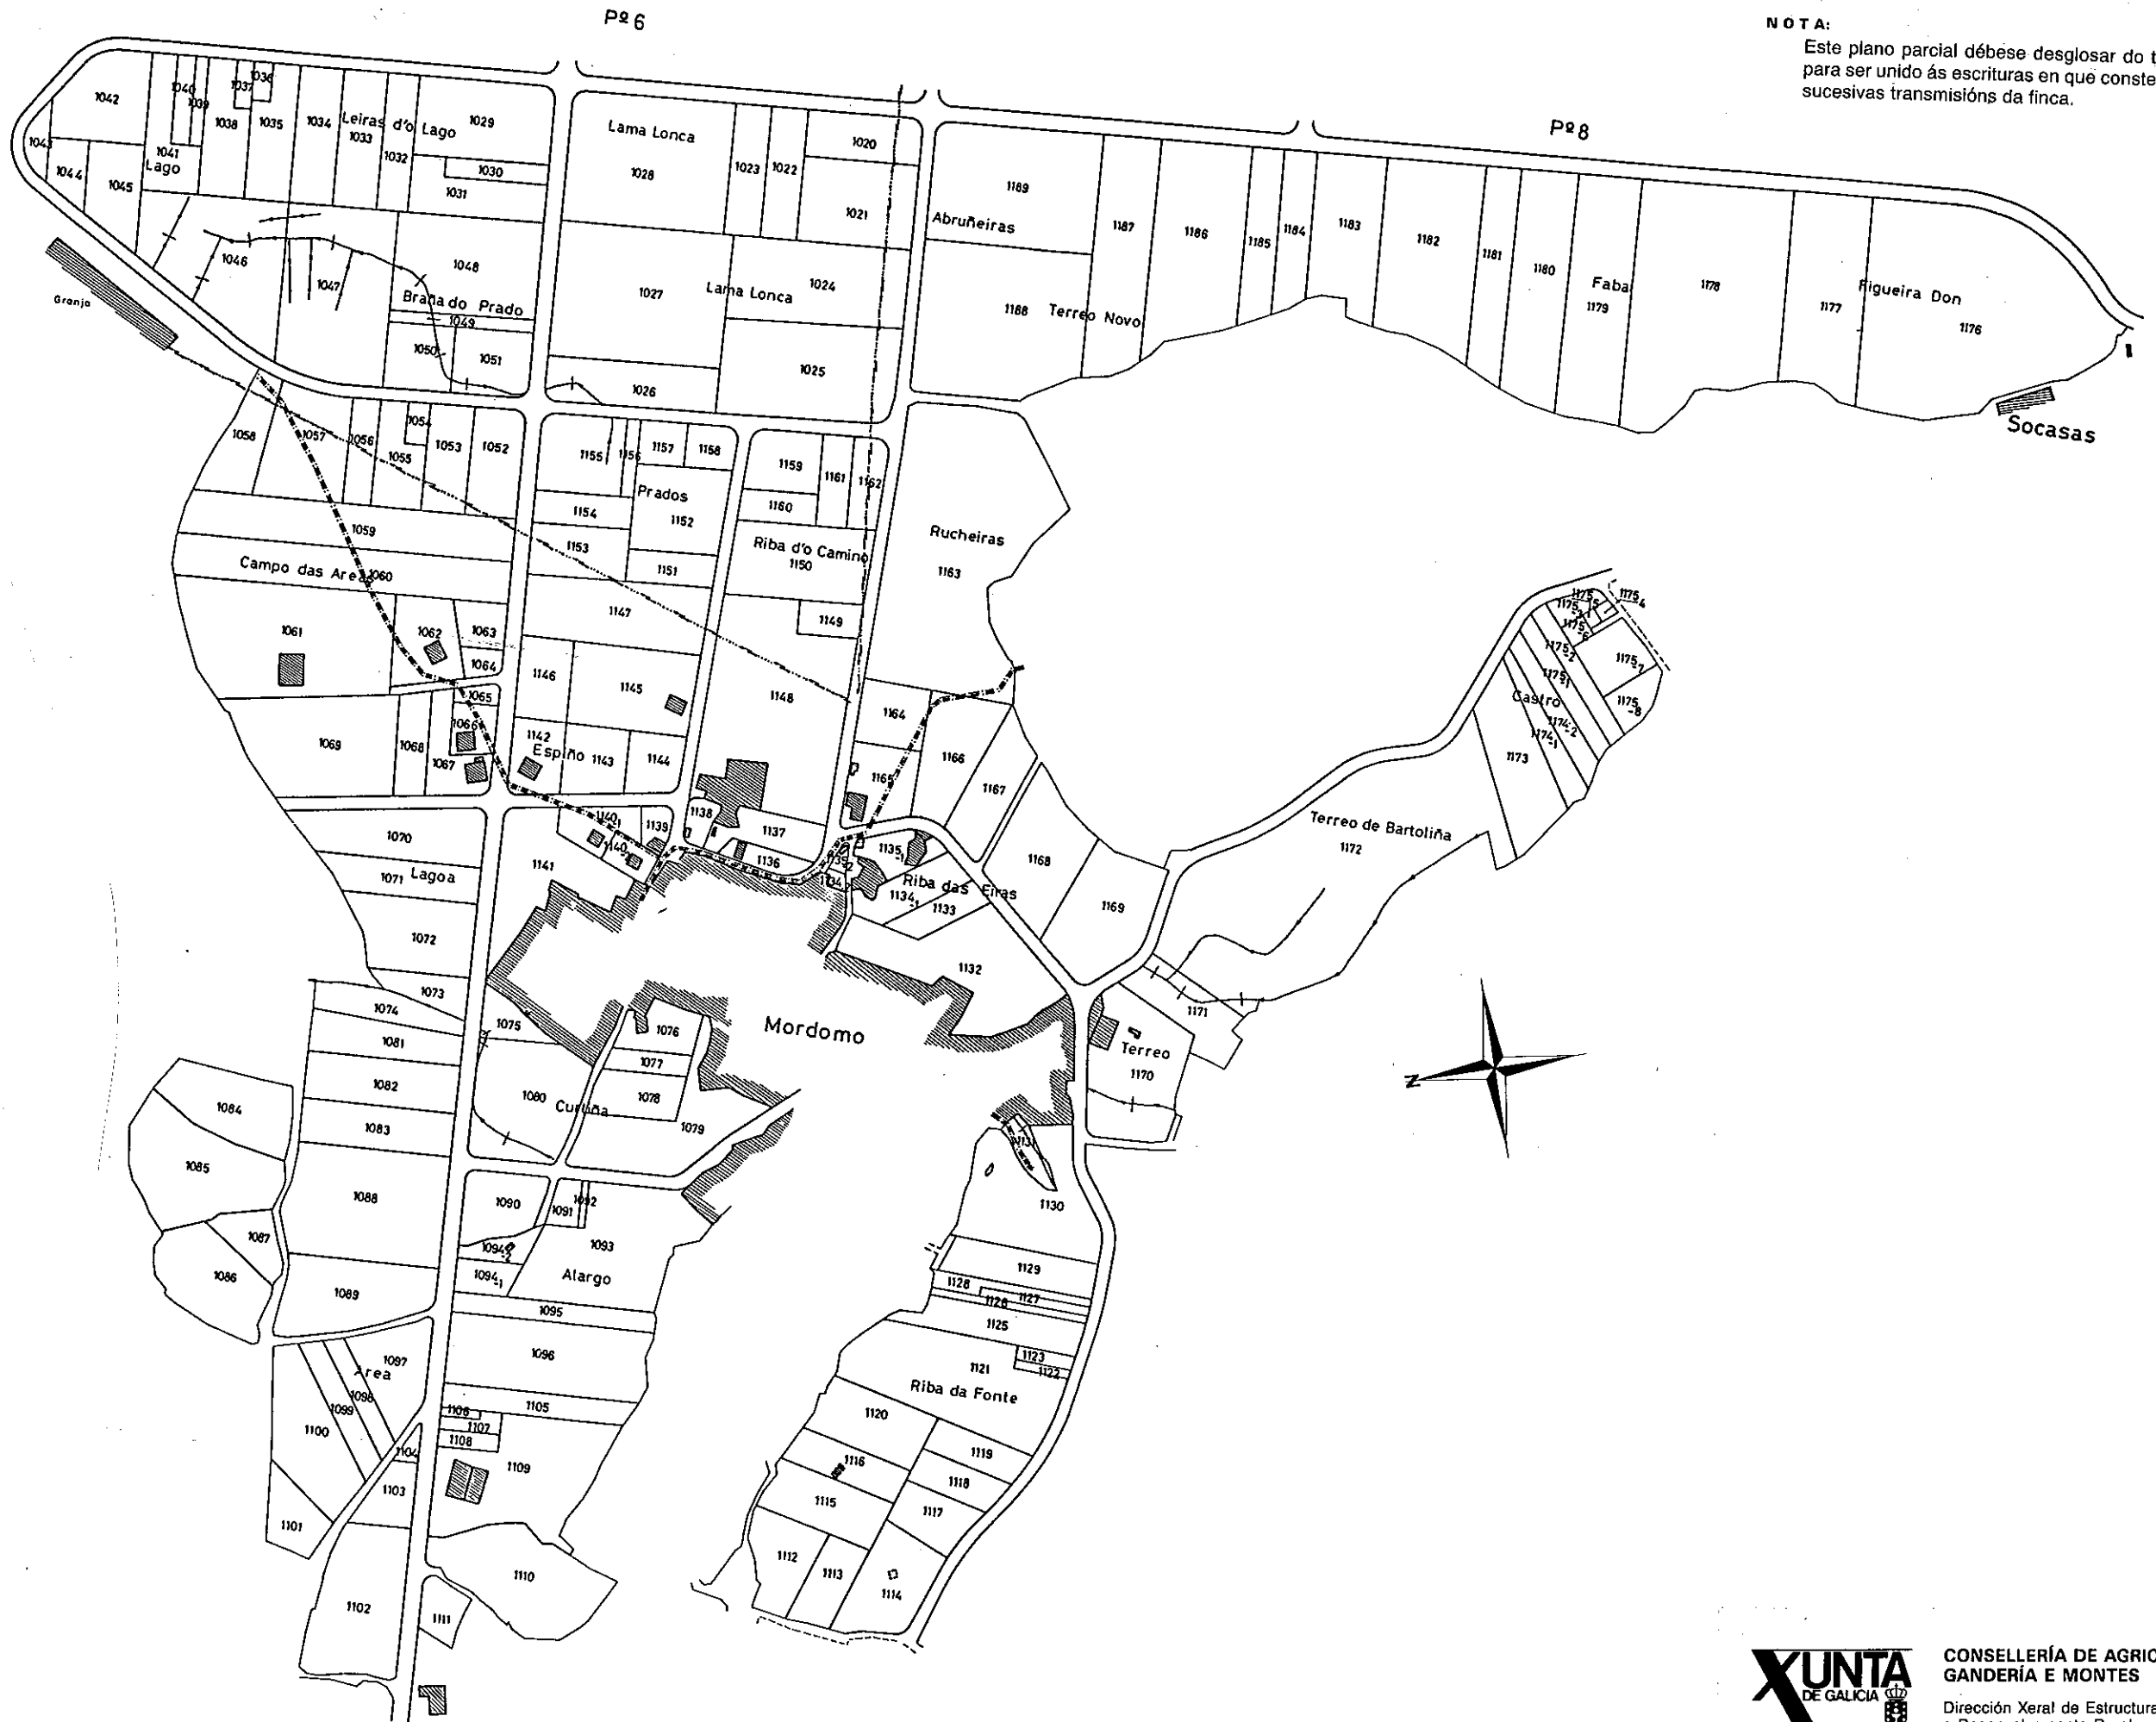

XUNTA DE GALICIA
CONSELLERÍA DE AGRICULTURA, GANDERÍA E MONTES
Dirección Xeral de Estructuras e Desenvolvemento Rural

Zona: Santiago de Traba
Concello: LAXE
Provincia: LA CORUÑA
Polígono 7