
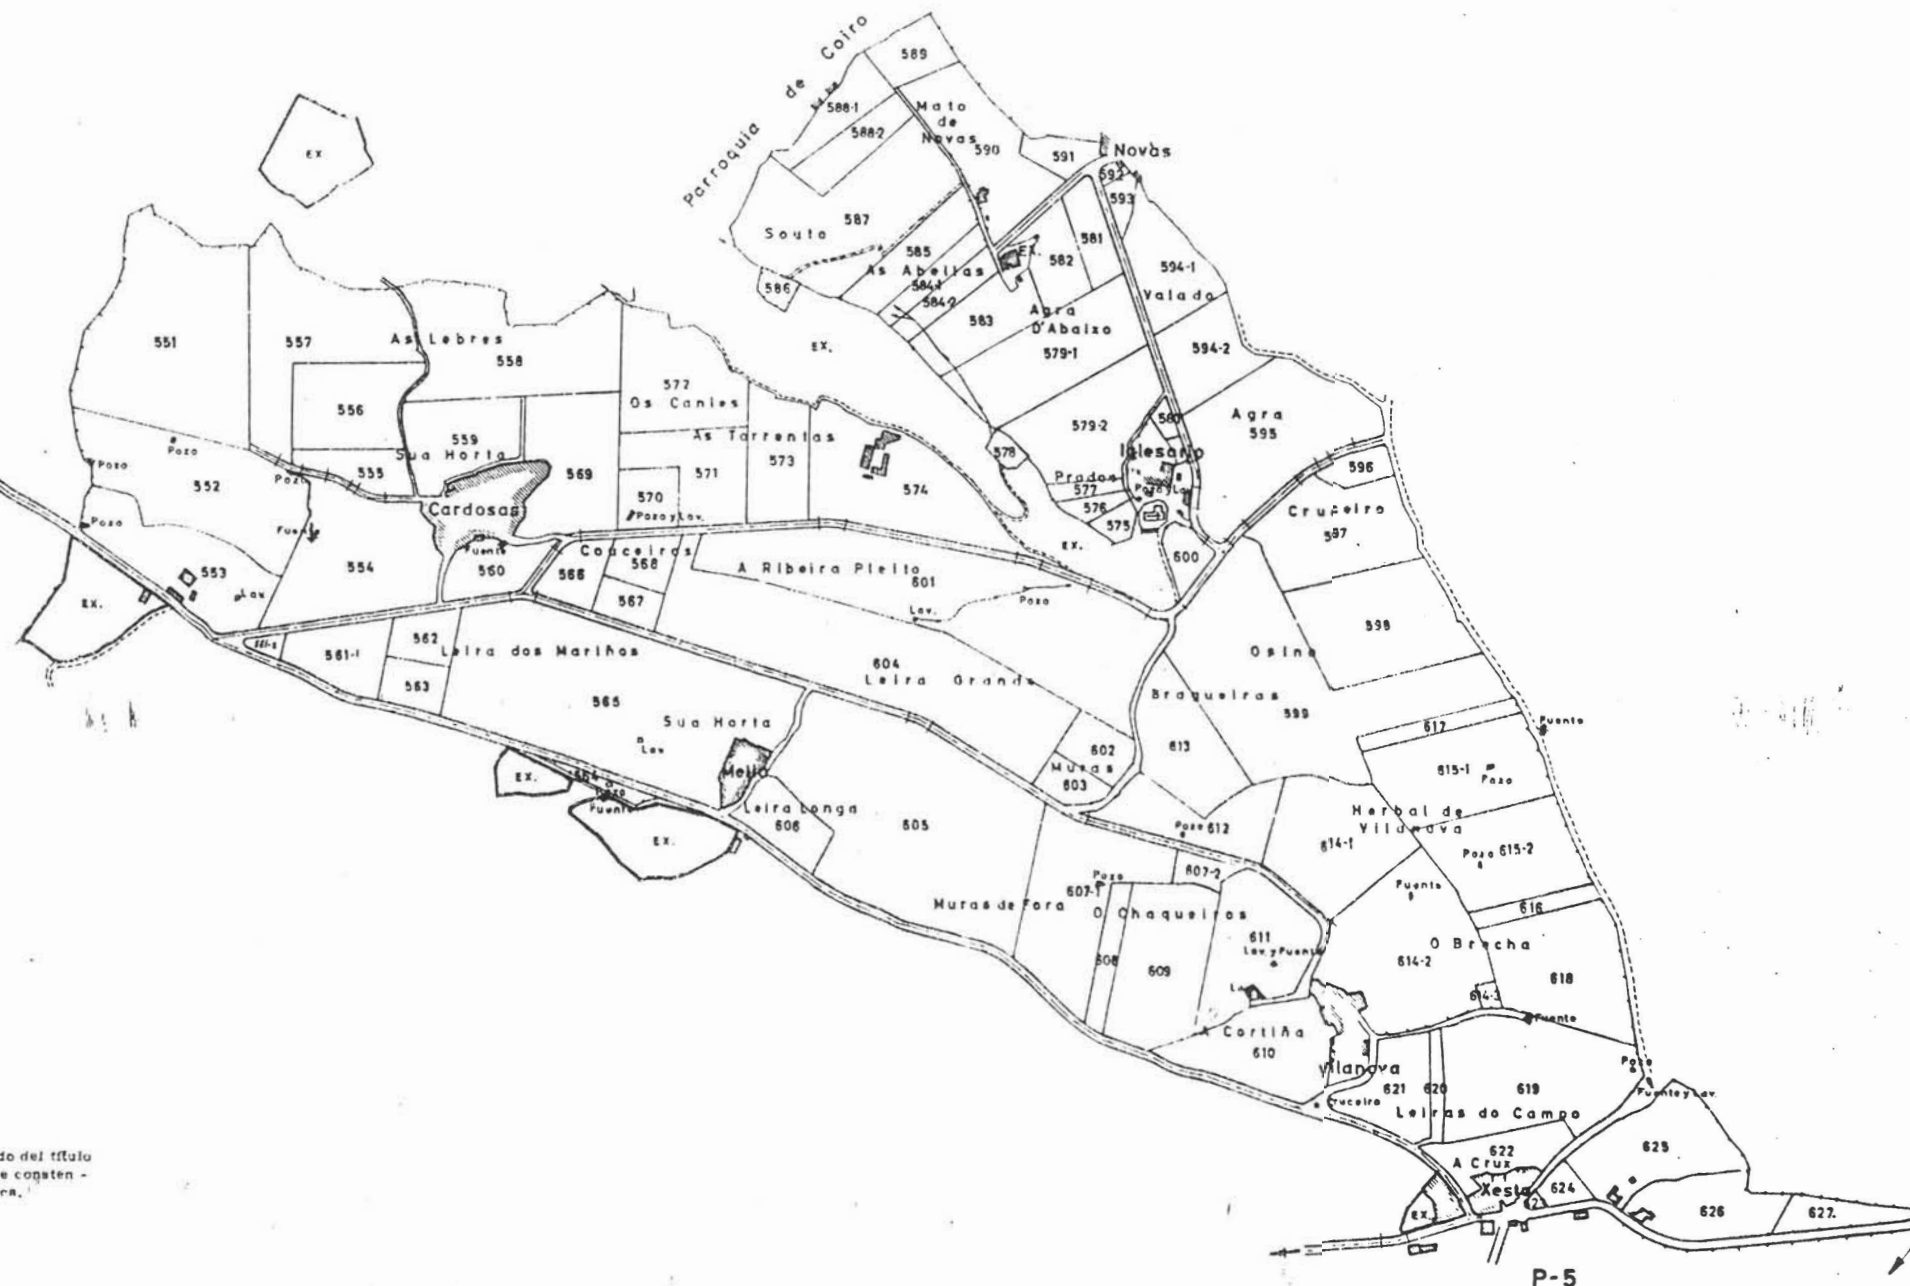


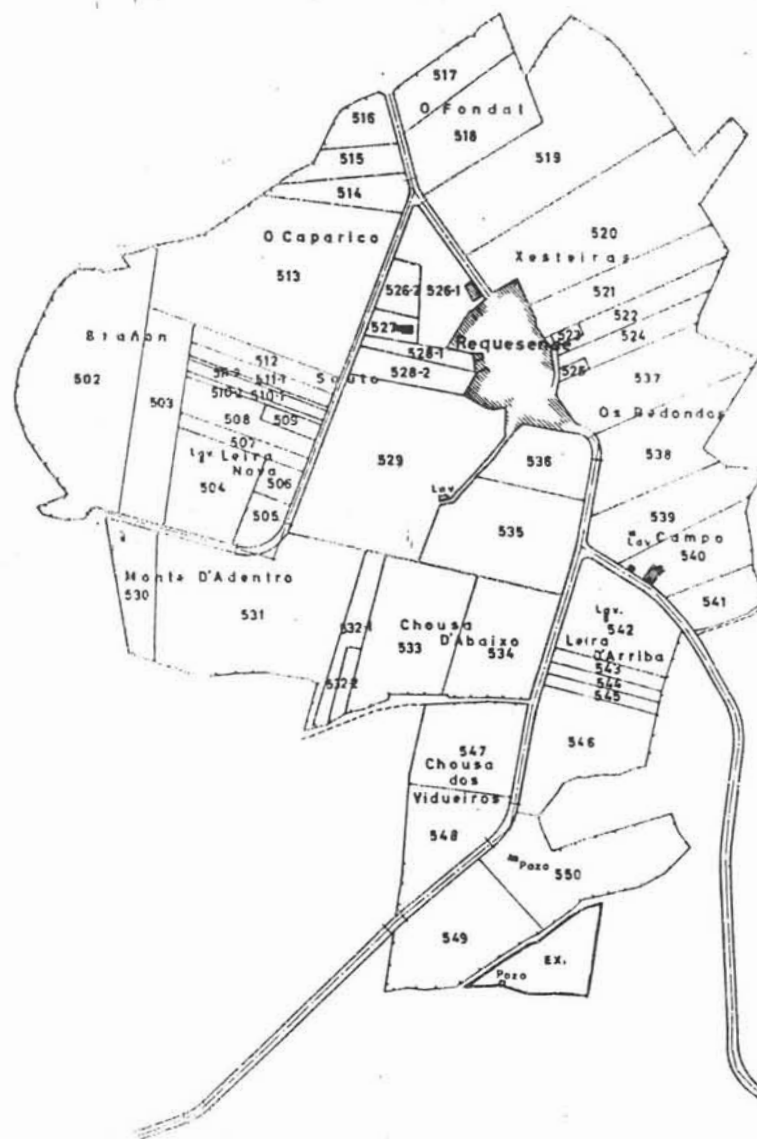

40-01-004

MINISTERIO DE AGRICULTURA
INSTITUTO NACIONAL DE REFORMA Y DESARROLLO AGRARIO

ACUERDO	
PROVINCIA	LA CORUÑA
AYUNTAMIENTO	LARACHA
ZONA	SAN BENITO DE GOLMAR Y SANTA MARIA DE SOUTULLO
ESCALA APROX 1:6000	
HOJA/POLIGONO	4
EL INGENIERO AGRONOMO	FERNANDO G ^o FERNANDEZ

NOTA:
Este plano parcial debe ser desglosado del título
para ser unido a las escrituras en que consten -
las sucesivas transmisiones de la finca.