


NOTA:

Este plano parcial débese desglosar do título para ser unido ás escrituras en que consten as sucesivas transmisións da finca.

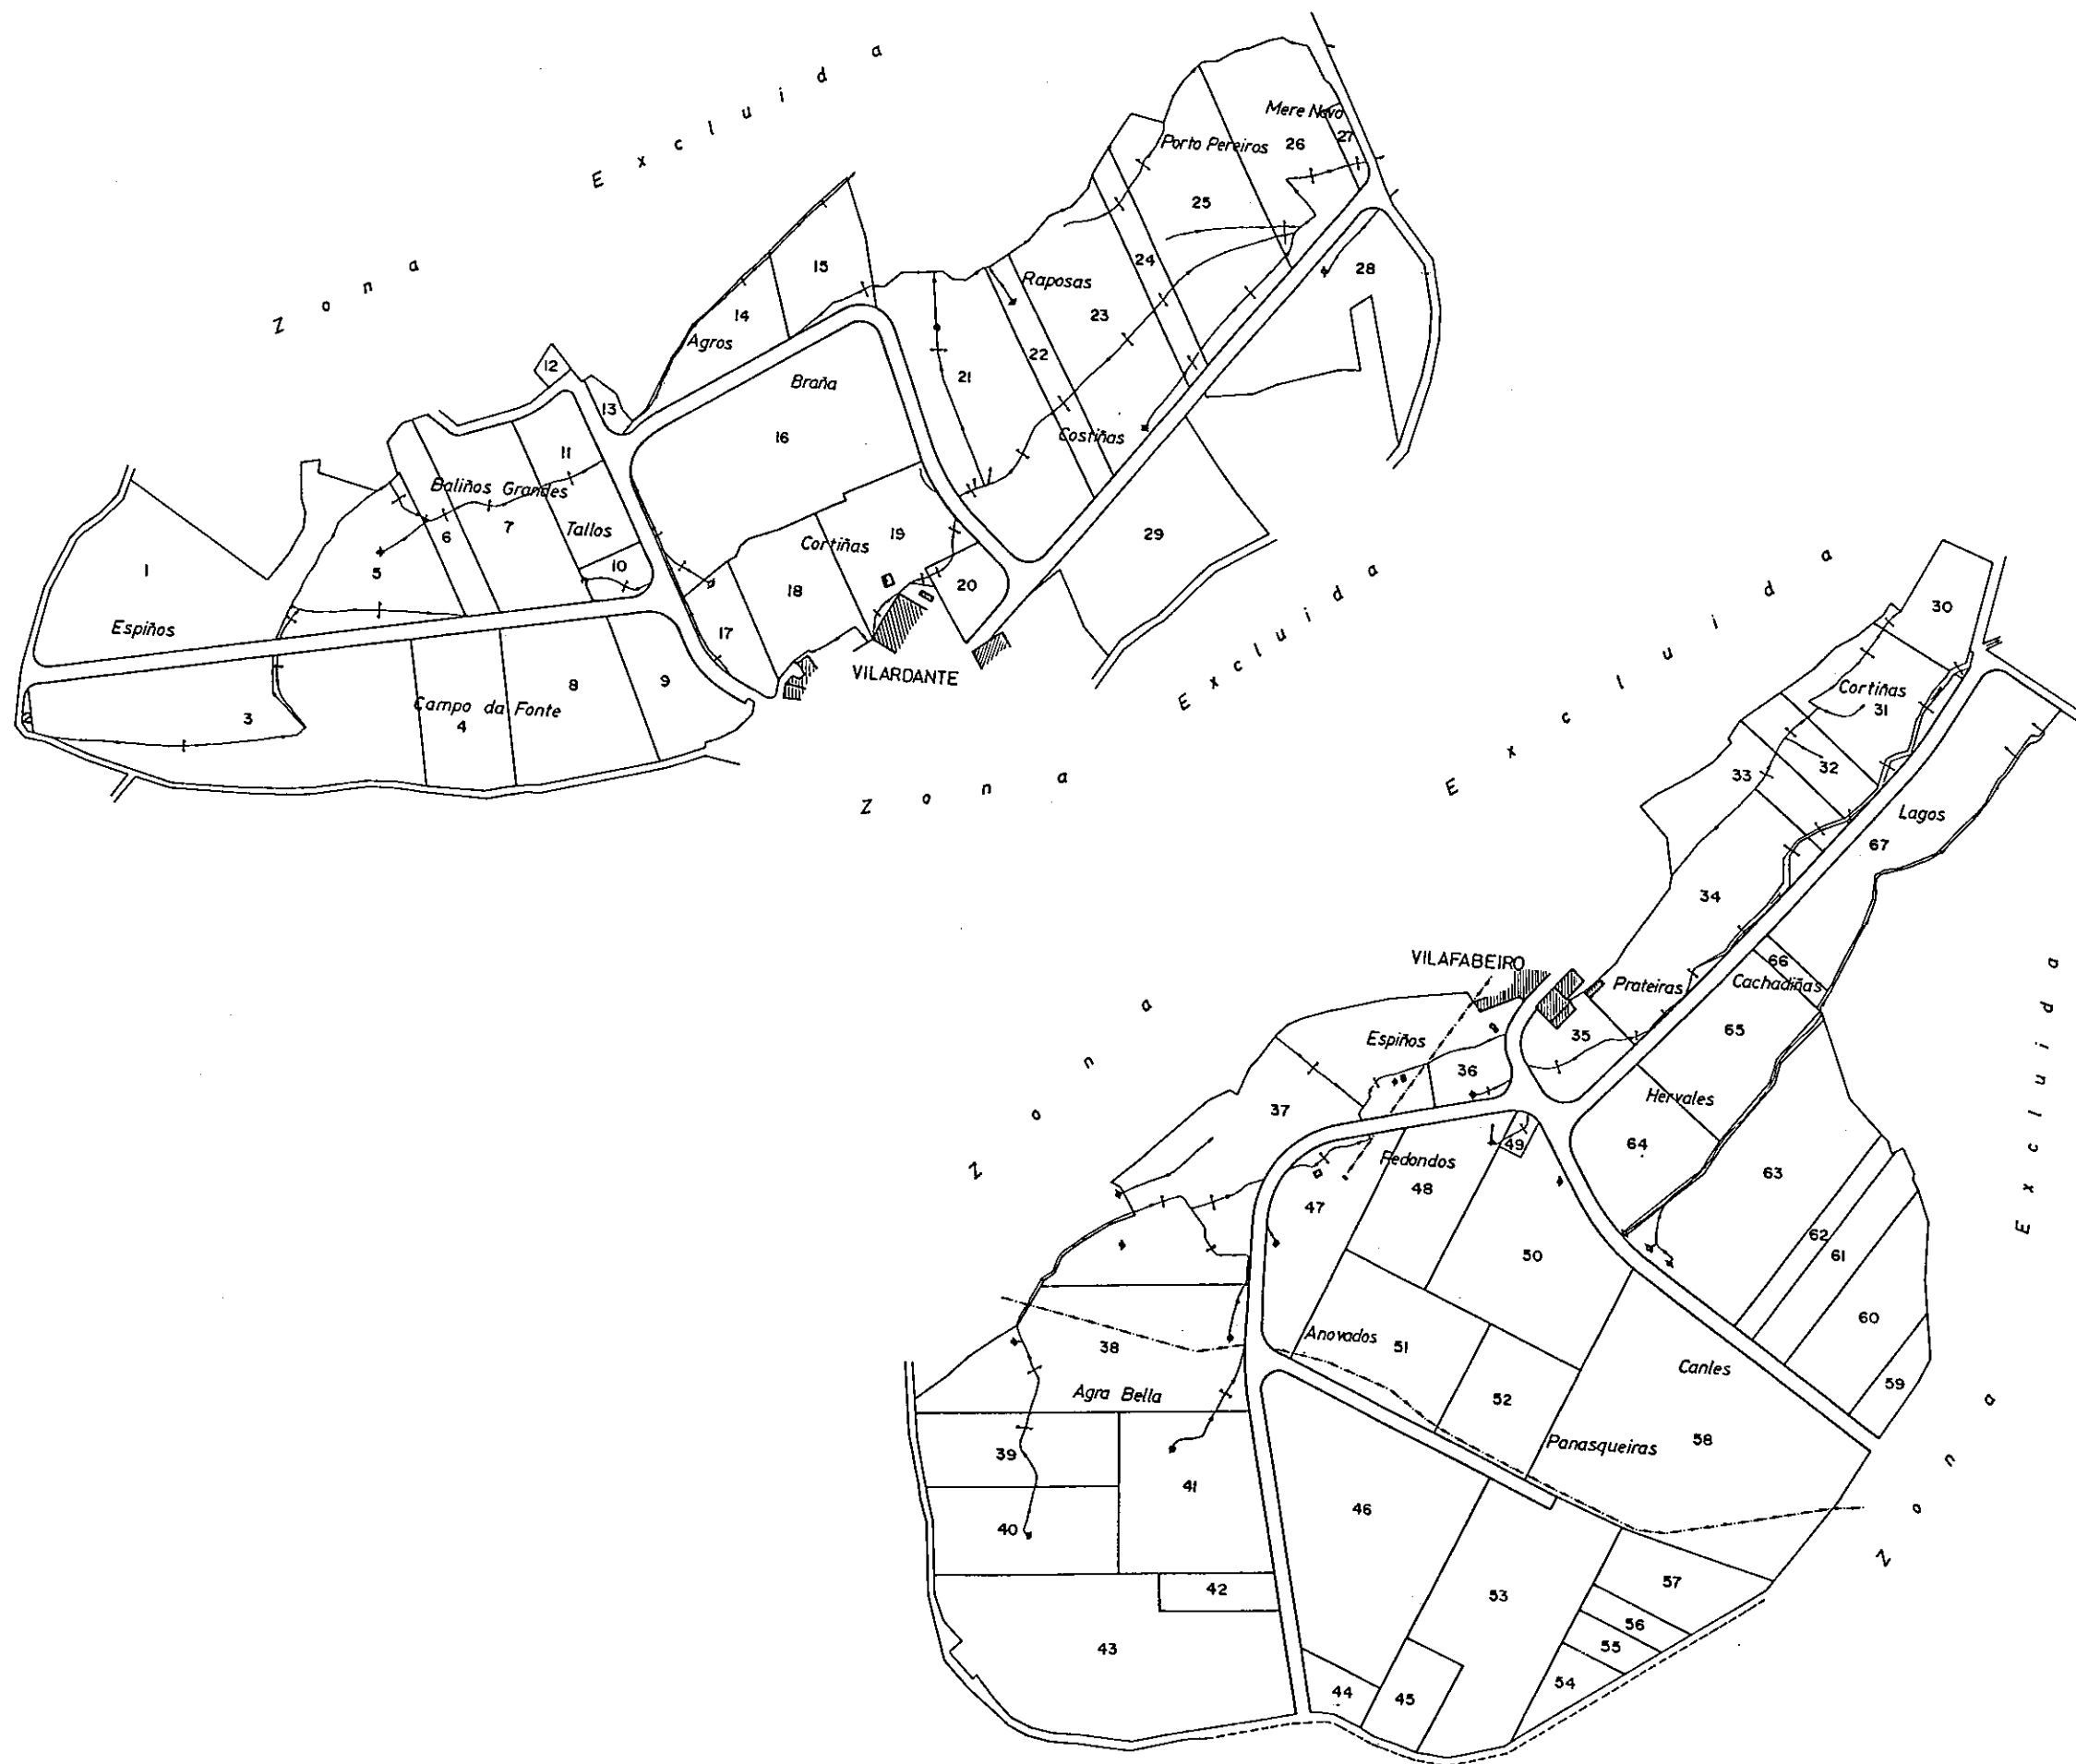

CONSELLERÍA DE AGRICULTURA,
GANADERÍA E MONTES

Dirección Xeral de Estructuras
e Desenvolvemento Rural

Zona: SAN XUSTO DE TOXOSOUTOS

Concello: LOUSAME

Provincia: LA CORUÑA

Polígono 1

ESCALA APROX. 1: 3.000