


NOTA:
Este plano parcial débese desglosar do título para ser unido ás escrituras en que consten as sucesivas transmisións da finca.

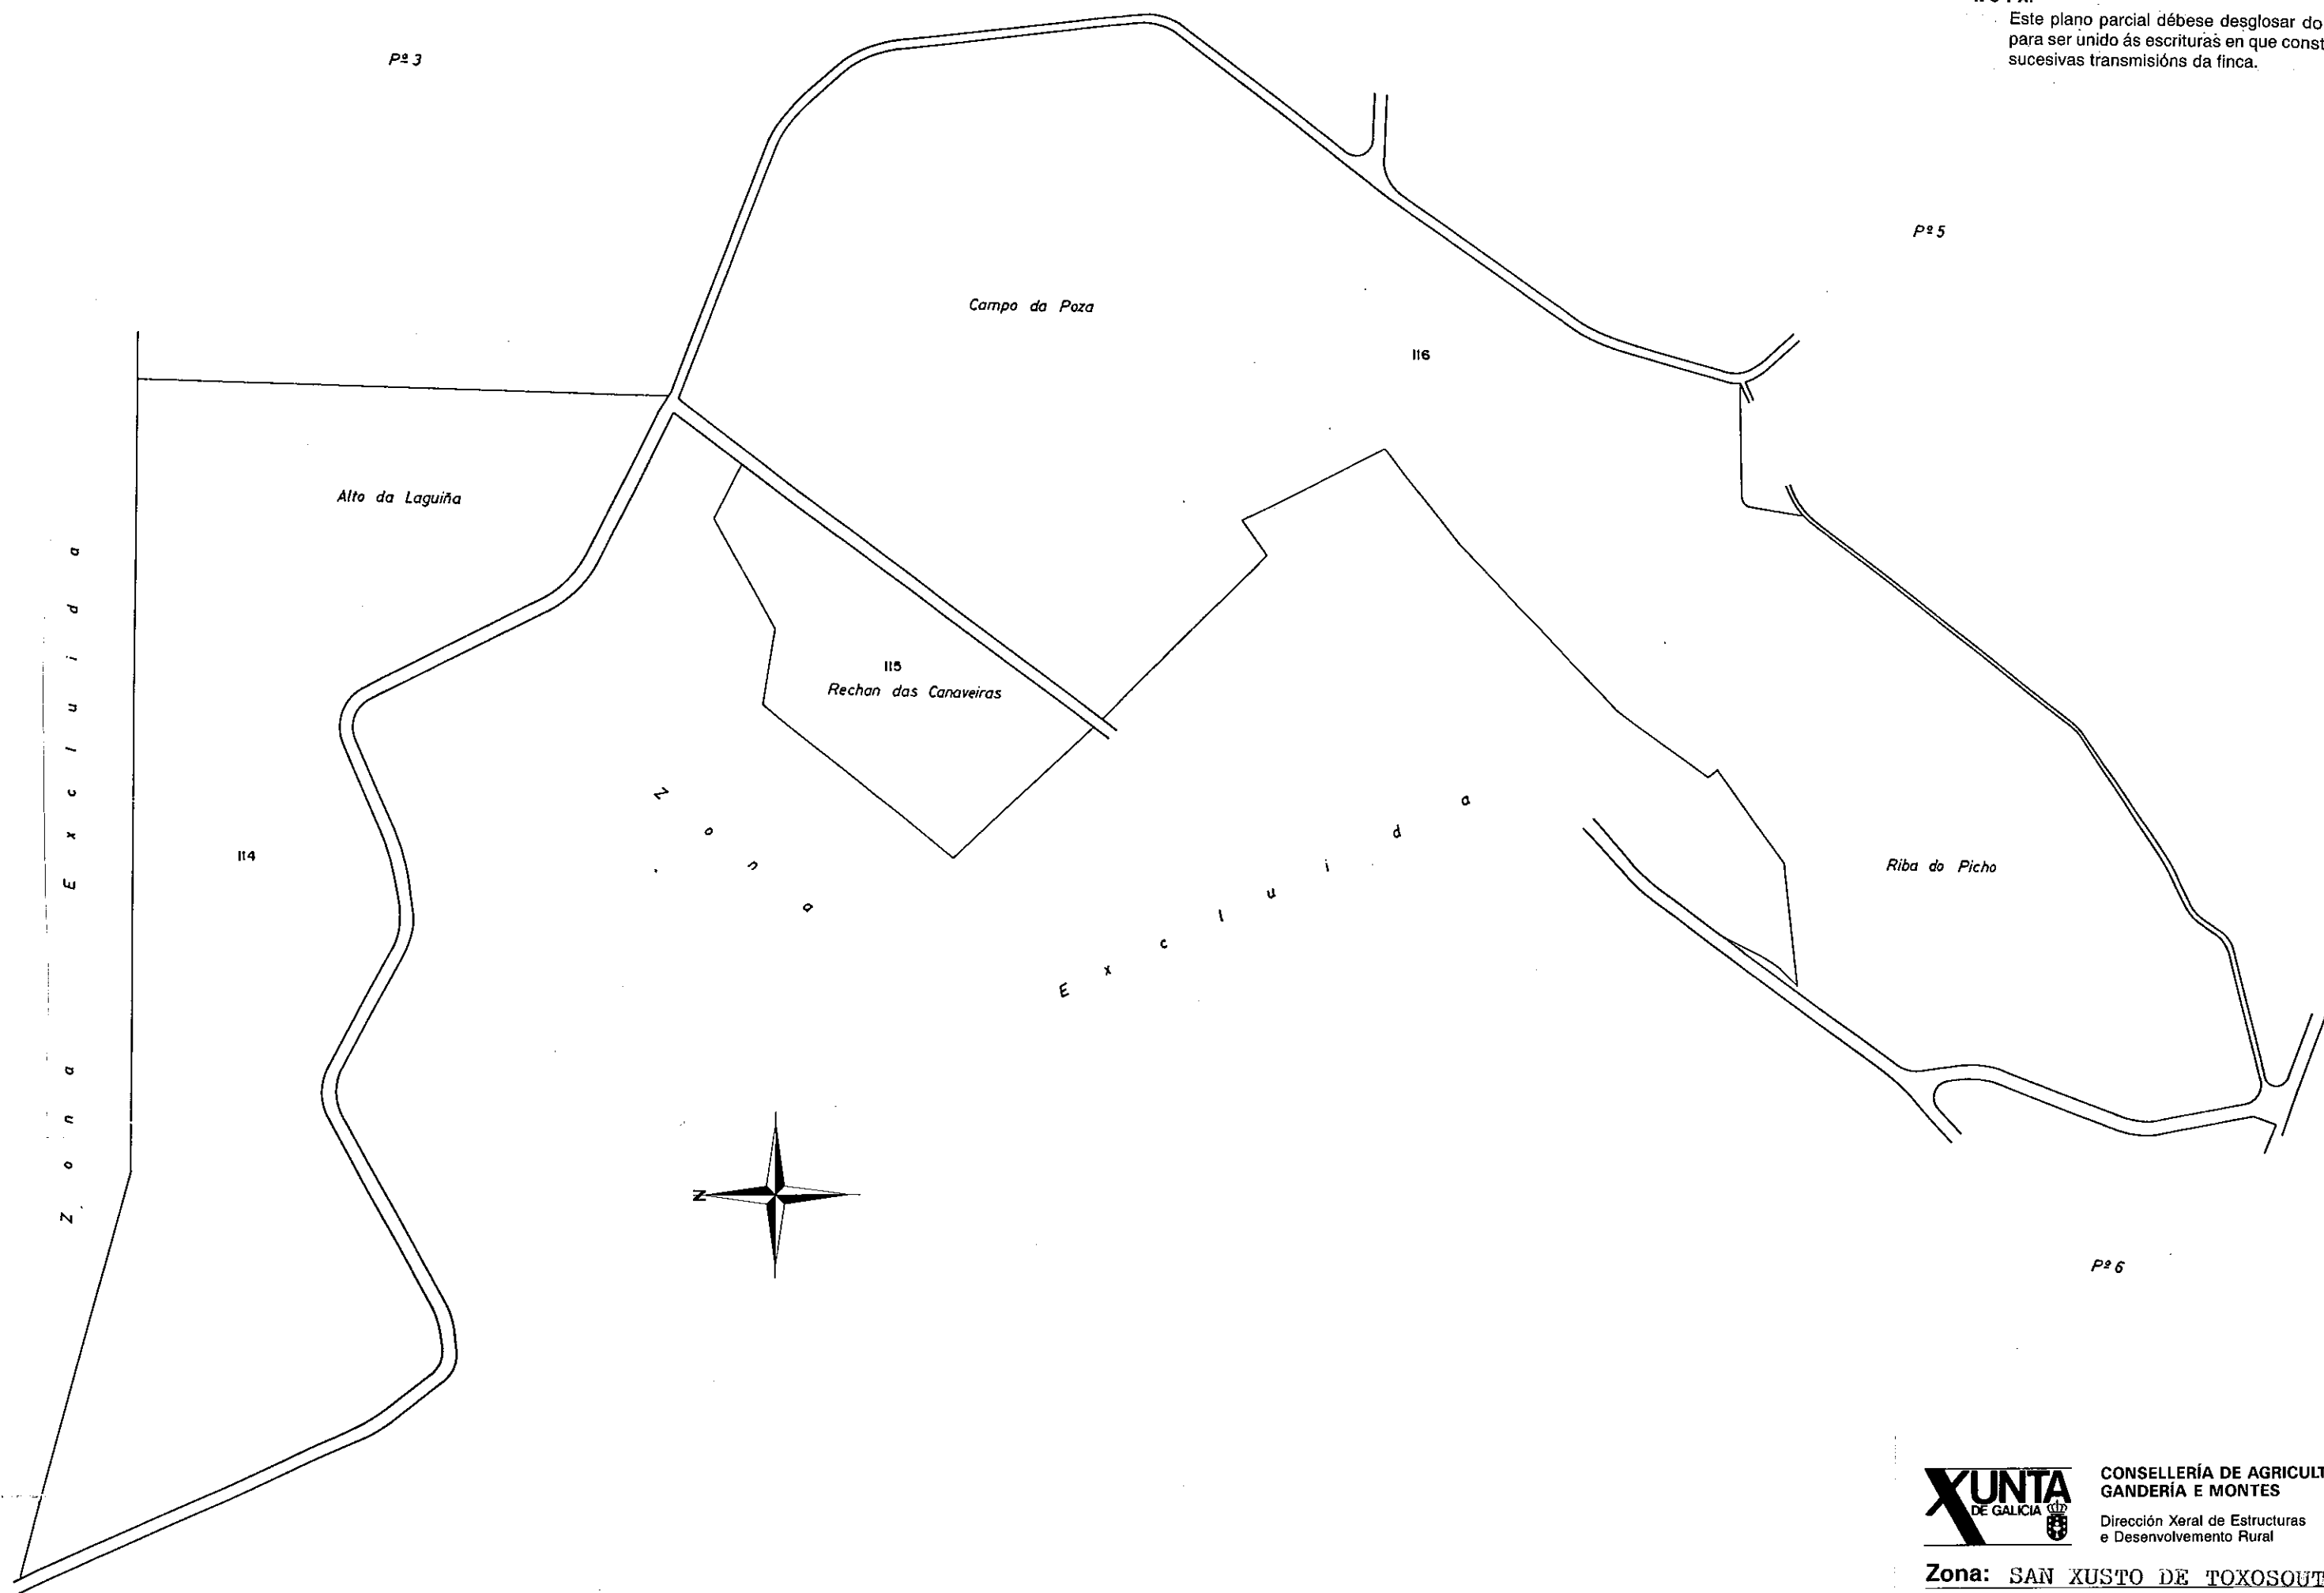

Pº 5

Pº 6

XUNTA
DE GALICIA
CONSELLERÍA DE AGRICULTURA,
GANDERÍA E MONTES
Dirección Xeral de Estructuras
e Desenvolvemento Rural

Zona: SAN XUSTO DE TOXOSOUTOS

Concello: LOUSAME
Provincia: LA CORUÑA Polígono 4

ESCALA APROXI. 1: 3.000