


NOTA:

Este plano parcial débese desglosar do título para ser unido ás escrituras en que consten as sucesivas transmisións da finca.

Pº 11

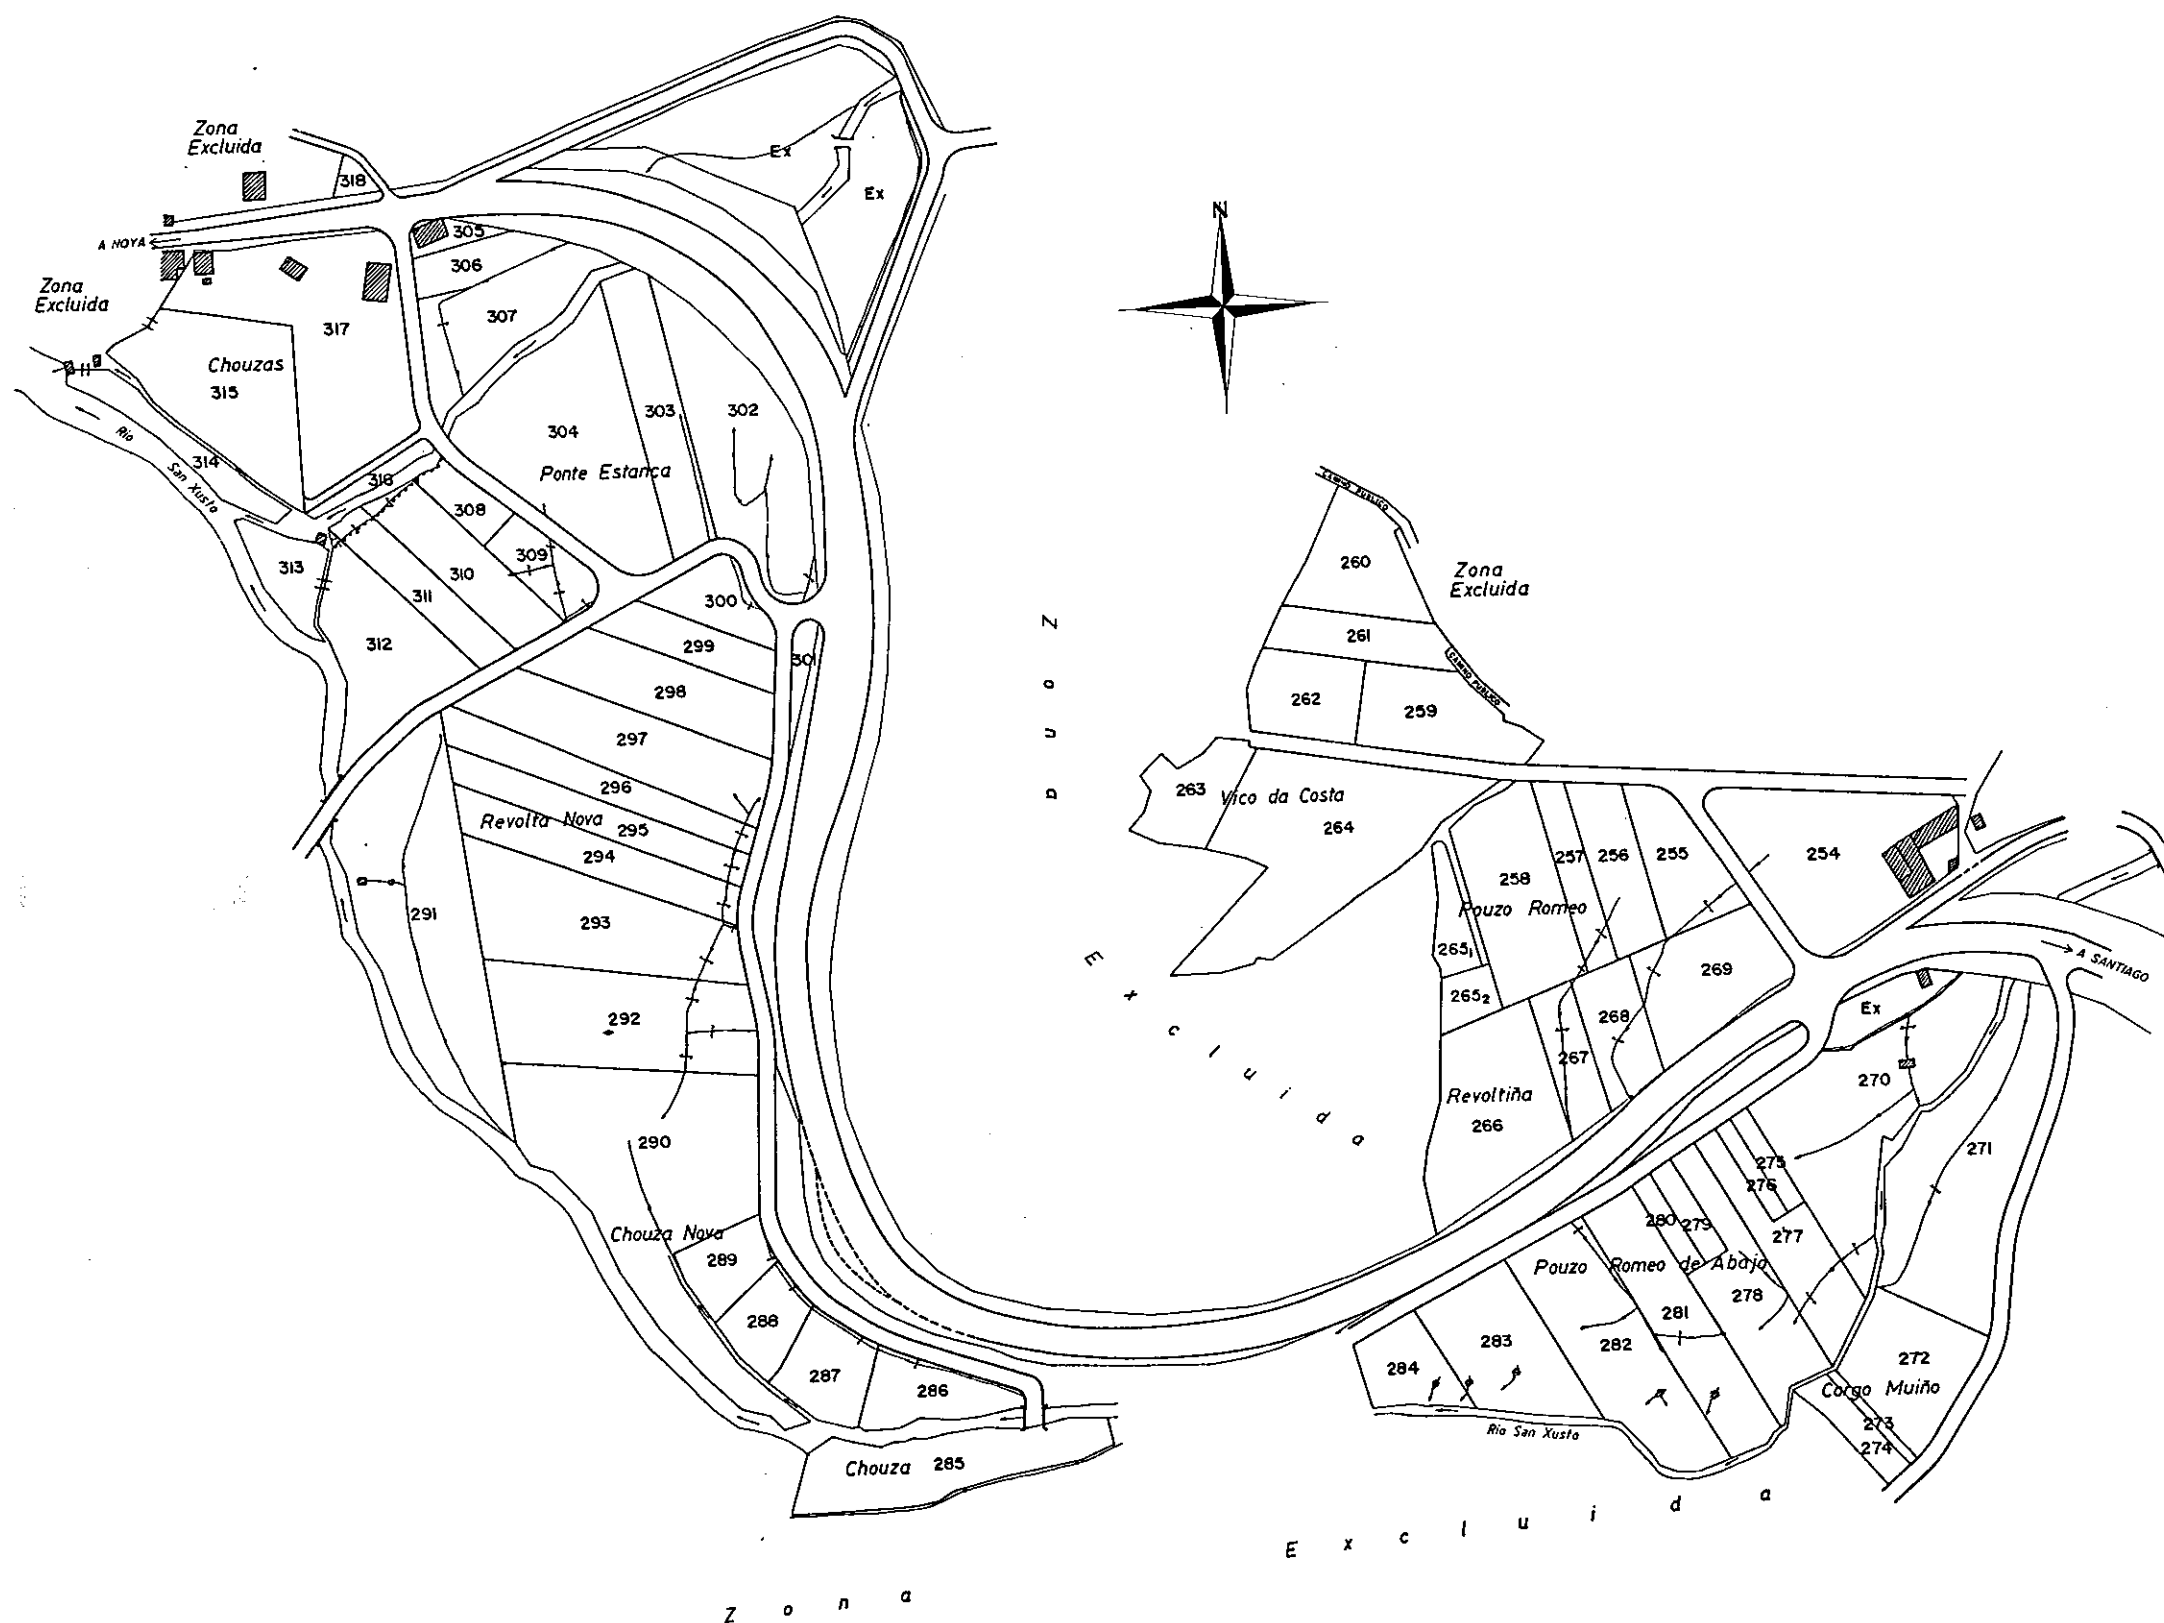

Pº 7



CONSELLERÍA DE AGRICULTURA,
GANADERÍA E MONTES

Dirección Xeral de Estructuras
e Desenvolvemento Rural

Zona: SAN XUSTO DE TOXOSOUTOS

Concello: LOUSAME

Provincia: LA CORUÑA

Polígono 8

ESCALA APROXI. 1: 3.000