


NOTA:
 Este plano parcial débese desglosar do título para ser unido ás escrituras en que consten as sucesivas transmisións da finca.

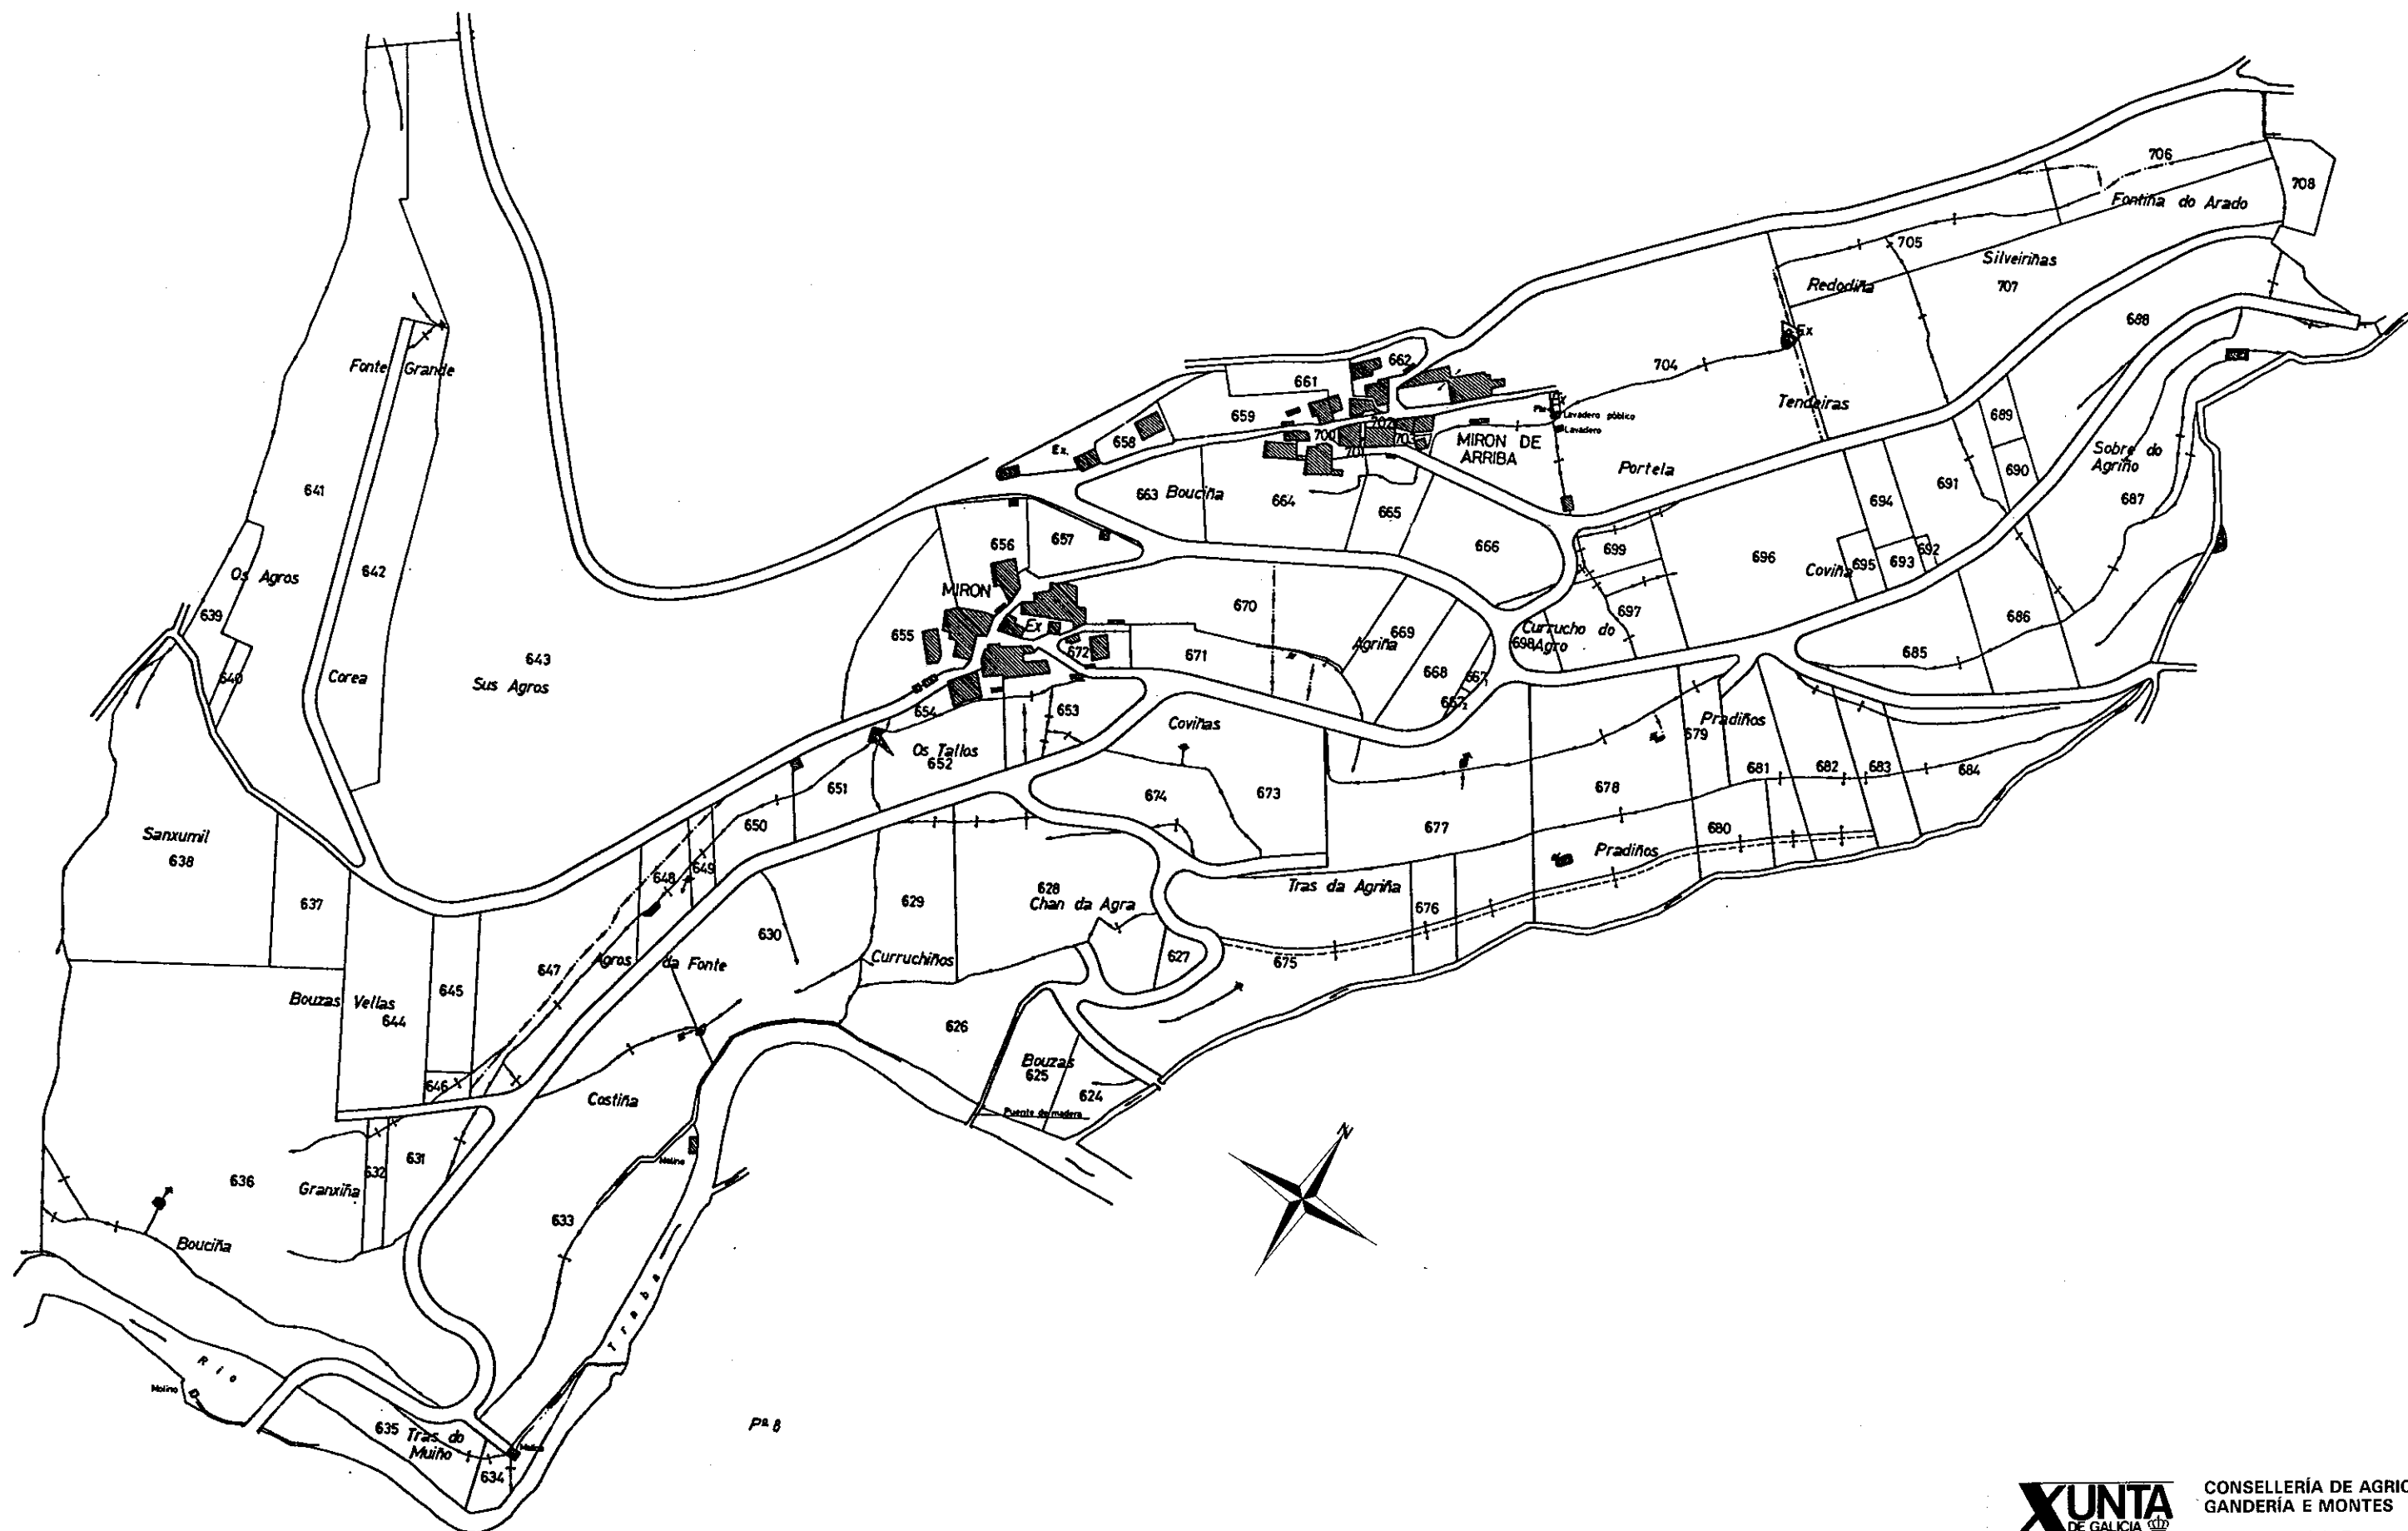

XUNTA DE GALICIA
 CONSELLERÍA DE AGRICULTURA, GANDERÍA E MONTES
 Dirección Xeral de Estructuras e Desenvolvemento Rural

Zona: VILACOBA
 Concello: LOUSAME
 Provincia: LA CORUÑA
 Polígono 9
 ESCALA APROXI. 1: 3.000