


NOTA:

Este plano parcial débese desglosar do título para ser unido ás escrituras en que consten as sucesivas transmisións da finca.

P-12

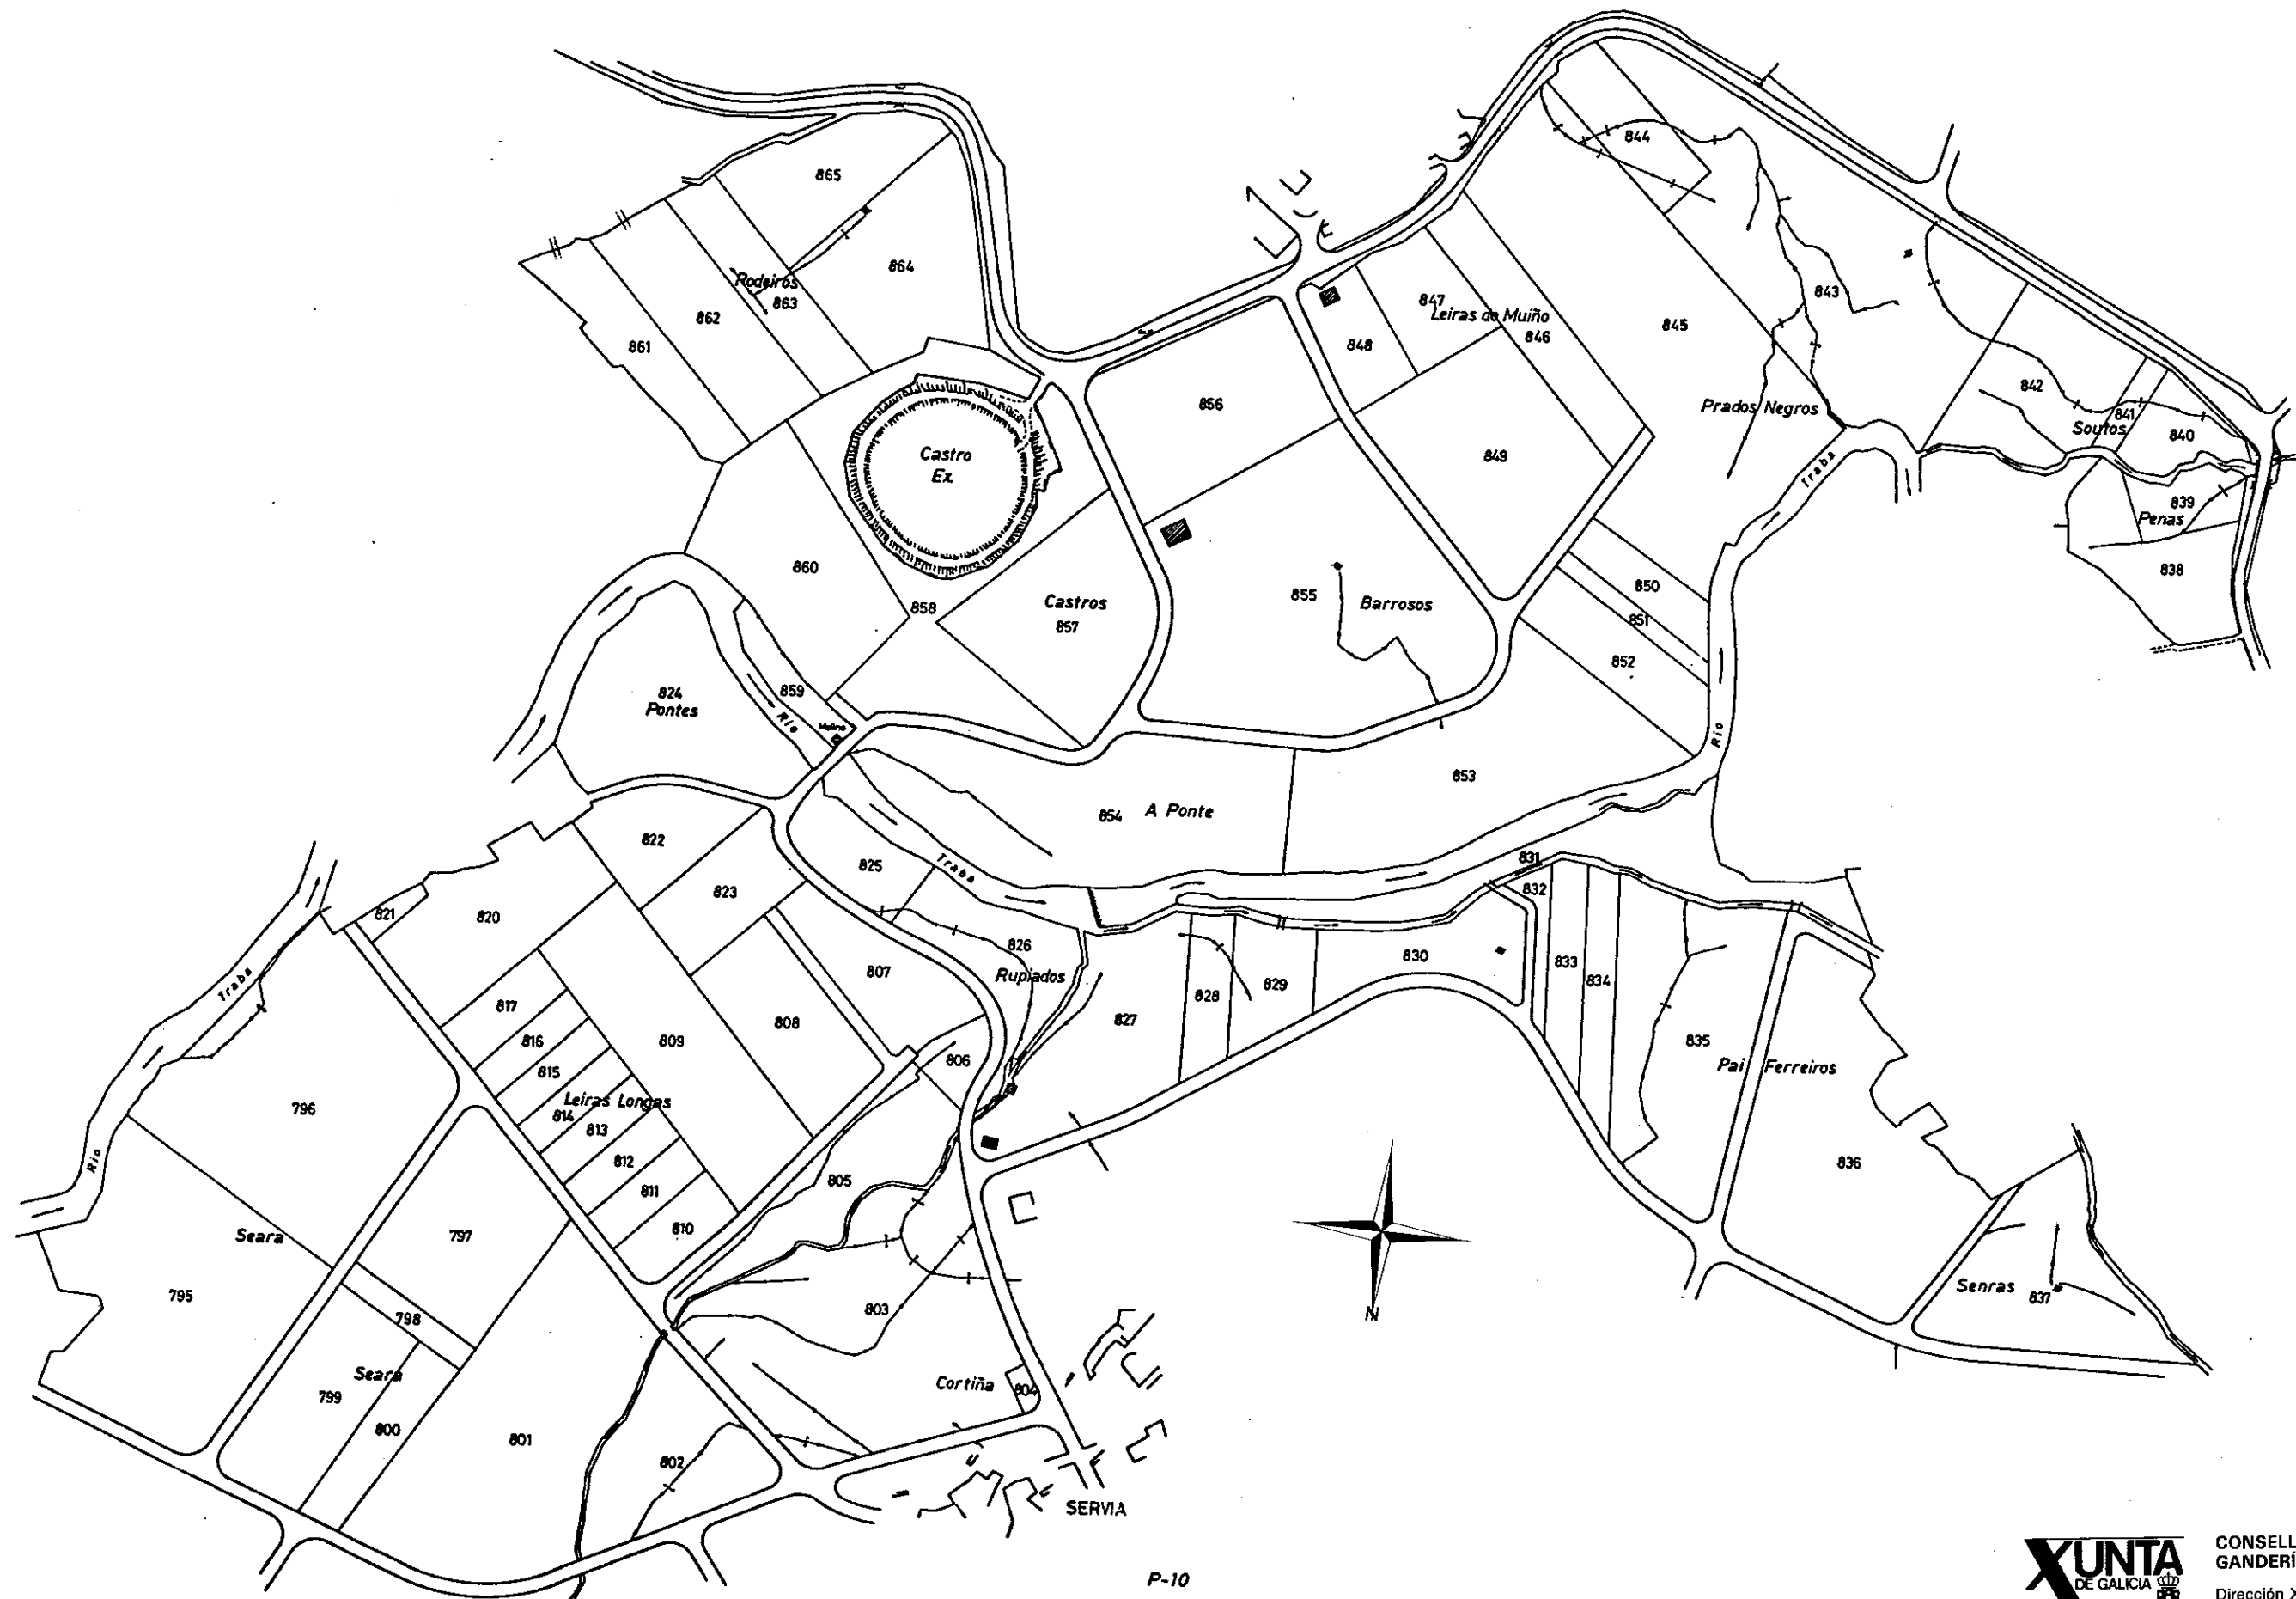

P-10



CONSELLERÍA DE AGRICULTURA,
GANDERÍA E MONTES

Dirección Xeral de Estructuras
e Desenvolvemento Rural

Zona: VILACOBA

Concello: LOUSAME

Provincia: LA CORUÑA

Polígono 11

ESCALA APROX. 1: 3.000