


NOTA:
 Este plano parcial débese desglosar do título para ser unido ás escrituras en que consten as sucesivas transmisións da finca.

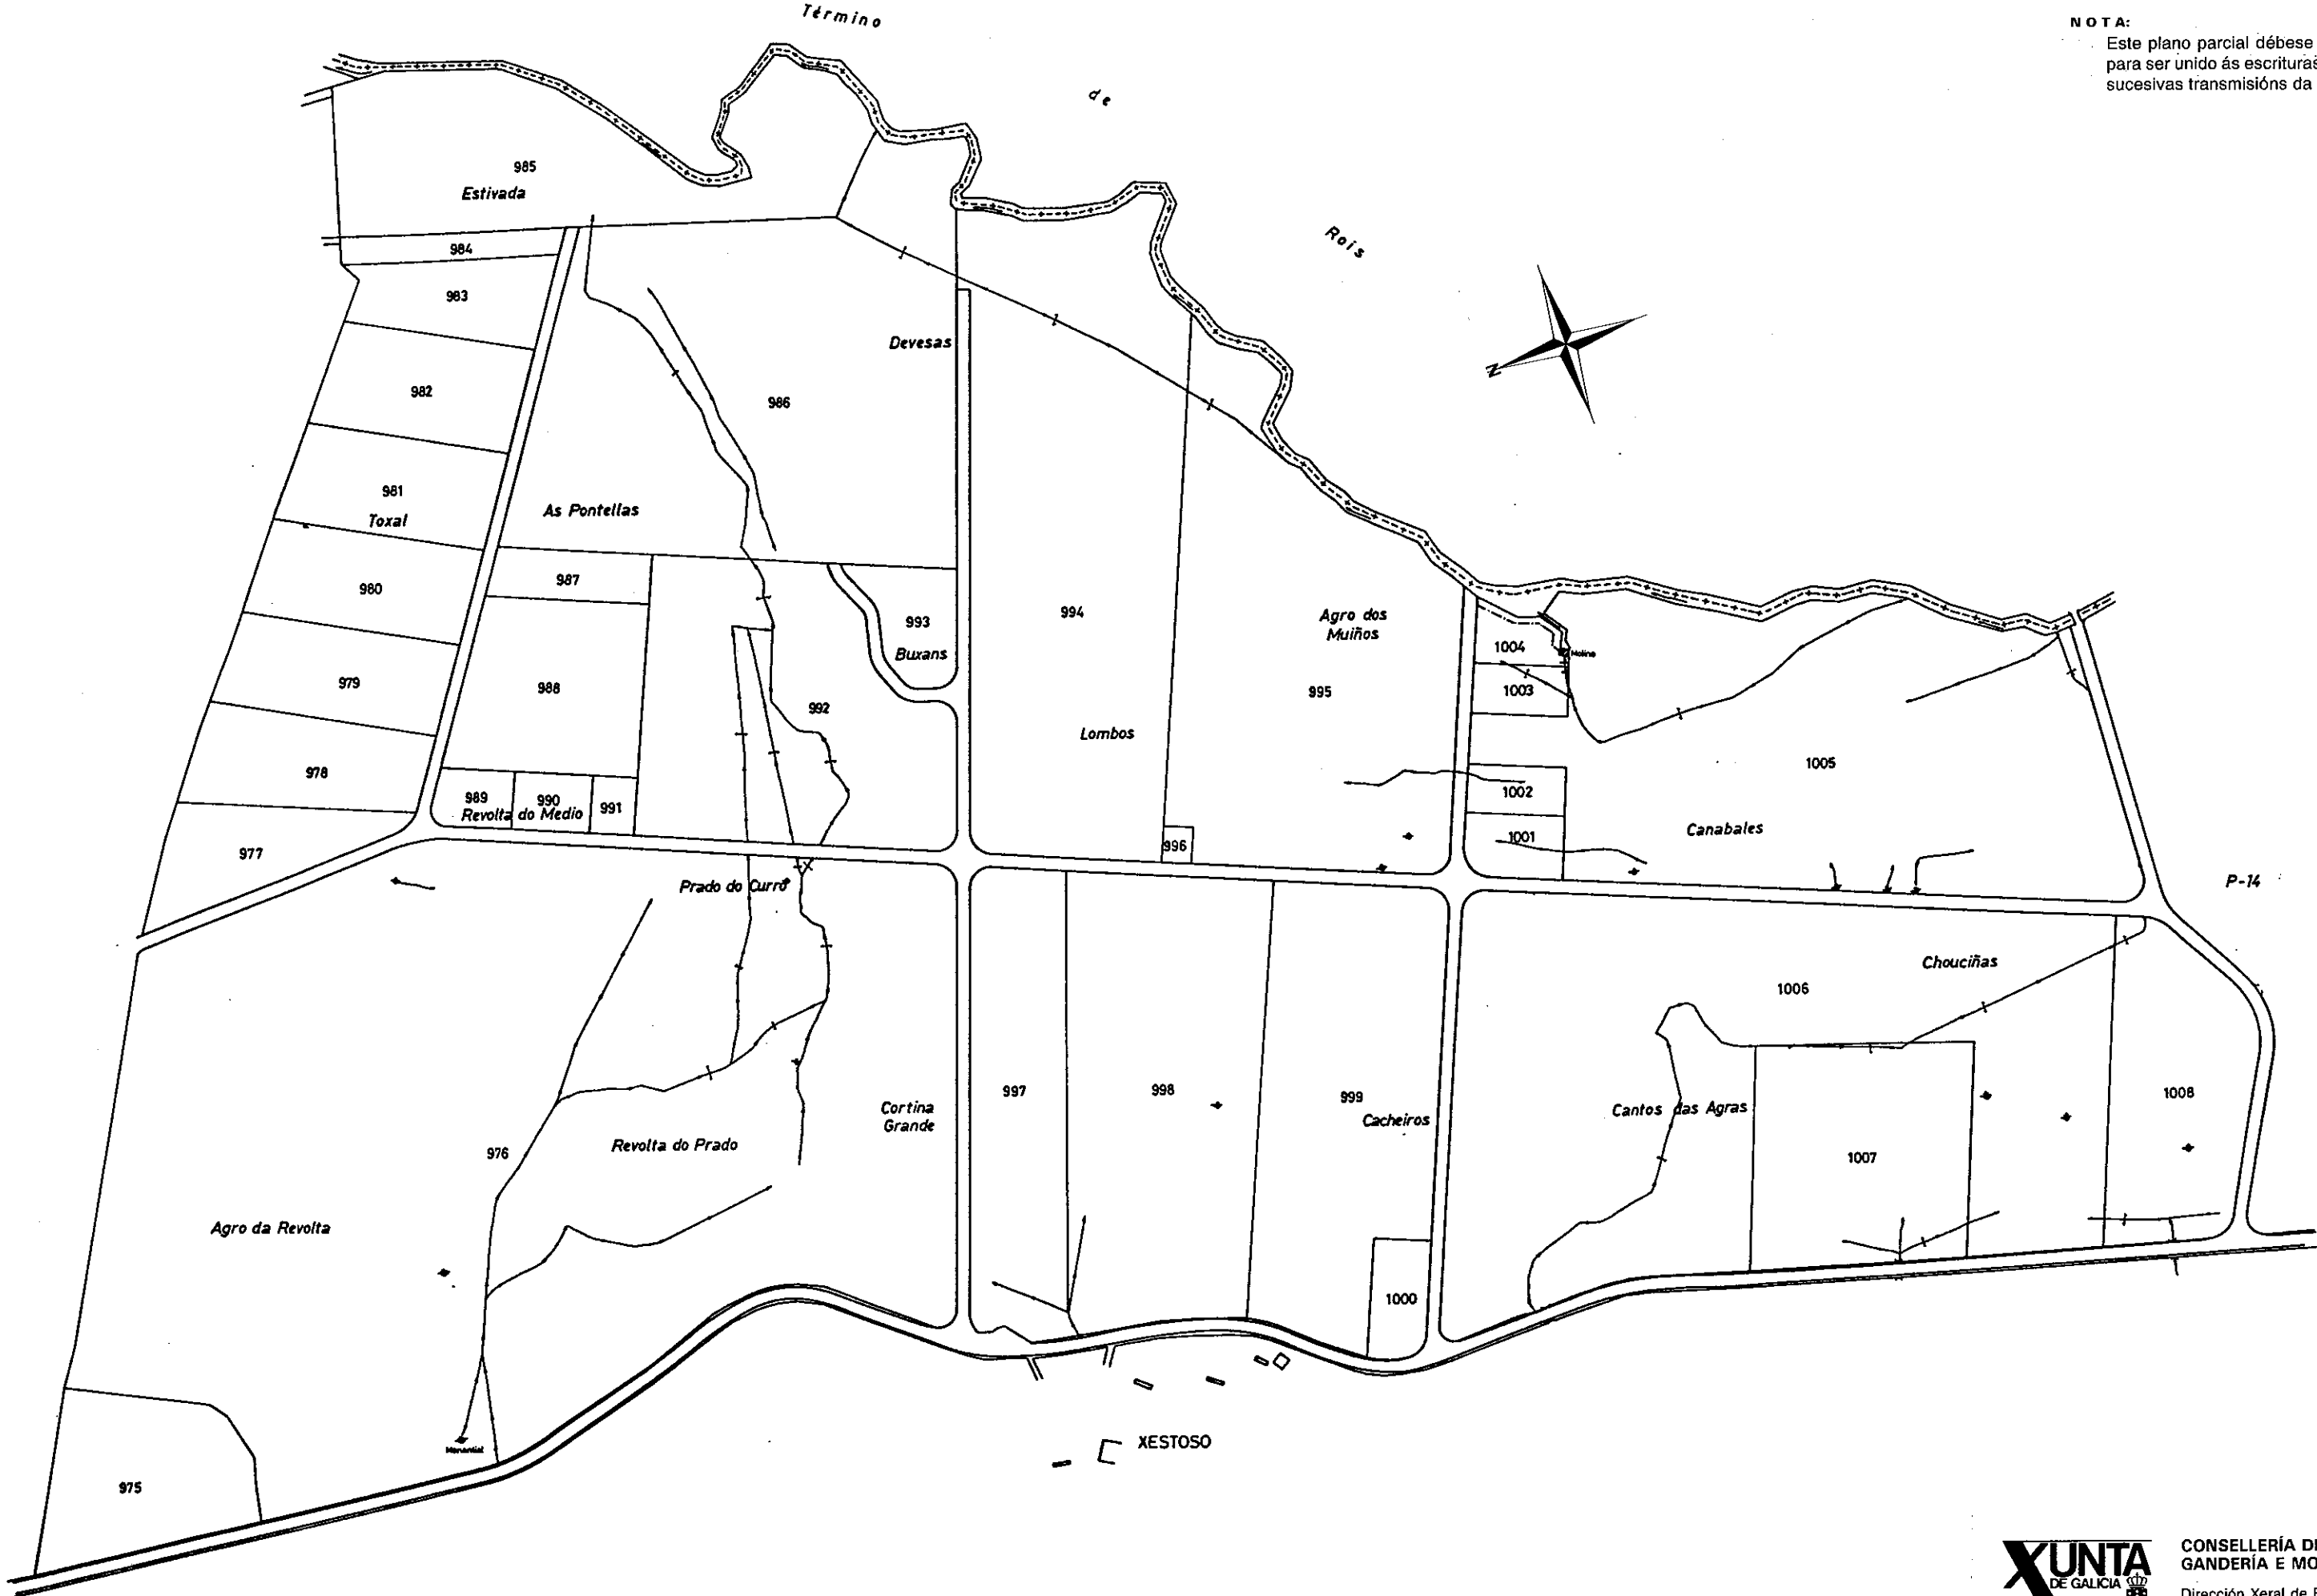

**CONSELLERÍA DE AGRICULTURA,
 GANDERÍA E MONTES**
 Dirección Xeral de Estructuras
 e Desenvolvemento Rural

Zona: VILACOBA

Concello: LOUSAME

Provincia: LA CORUÑA

Polígono 13

ESCALA APROXI. 1: 3.000