


Polígono 9

ESCALA APROXI. 1: 4.000

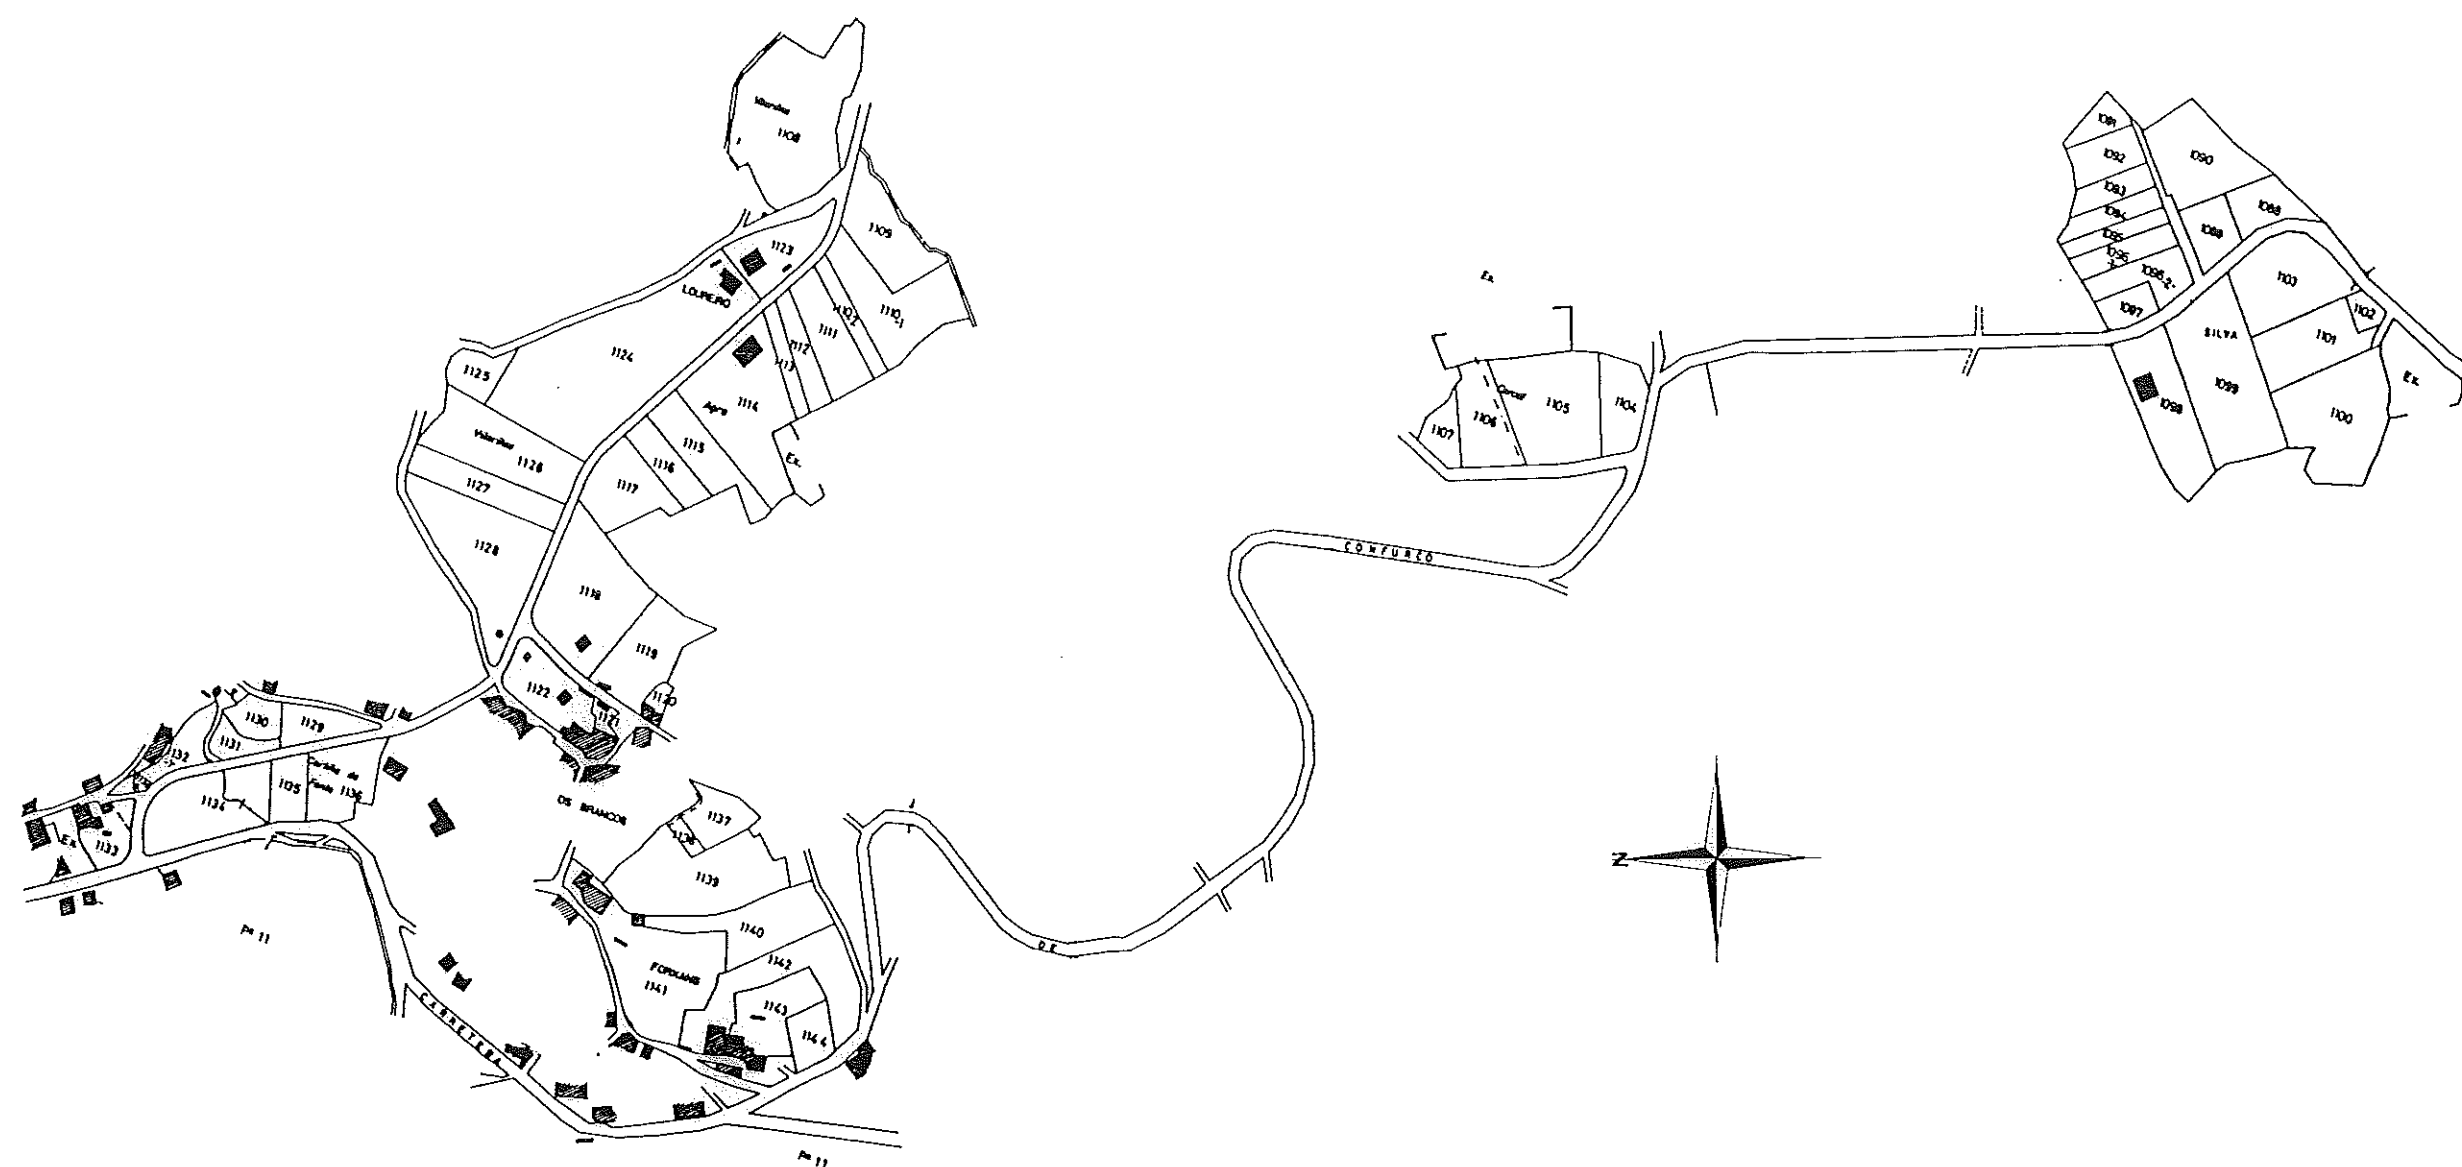

NOTA:
Este plano parcial débese desglosar do título para ser unido ás escrituras en que constan as sucesivas transmisións da finca.