



Plano parcelario de la zona, rectificado
como consecuencia de la Encuesta de Bases

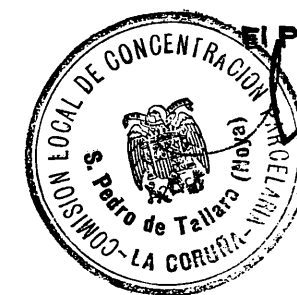

V.º B.º

El Presidente de la Comisión Local

El Secretario de la Comisión Local

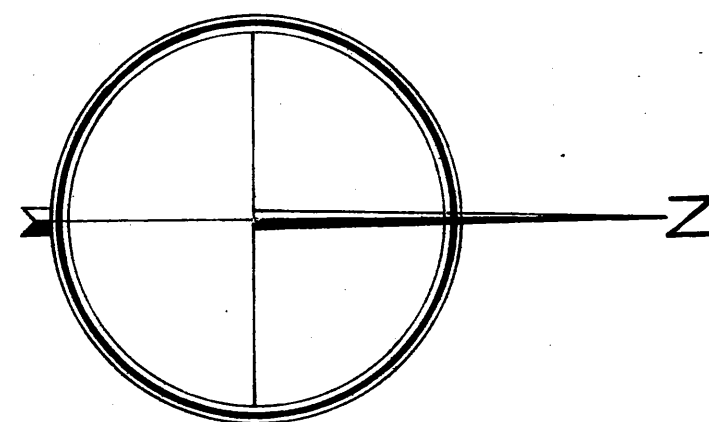

TALLARA

(S. PEDRO)

Ayuntamiento de Lousame

— LA CORUÑA —

Poligono nº8

Escala 1:1000

