
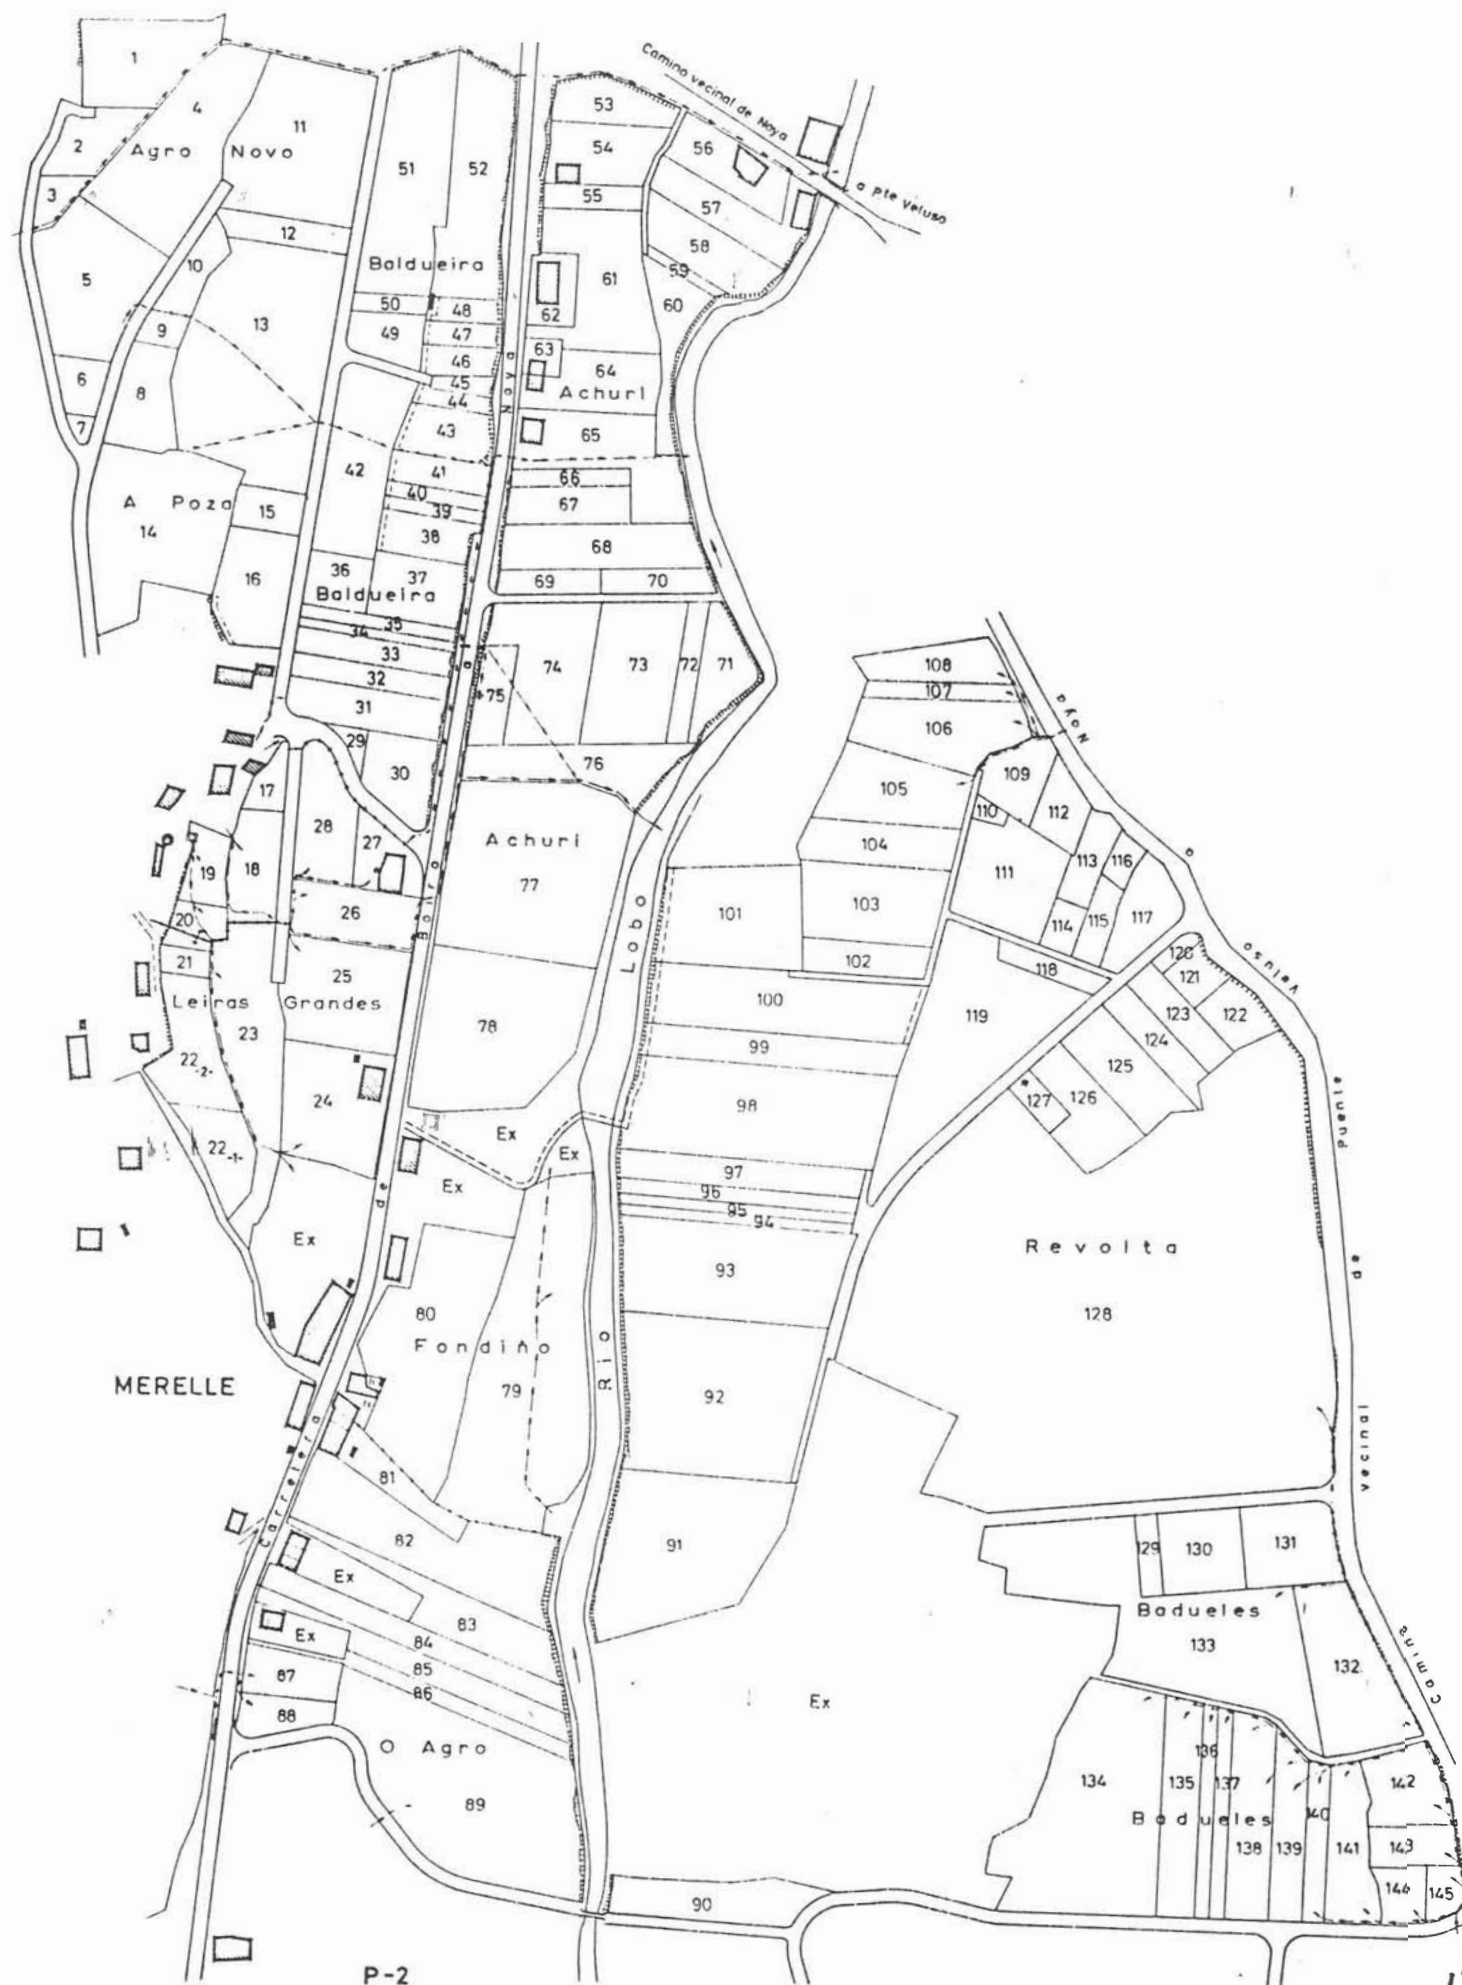


PLANO DE LA ZONA CONCENTRADA DE
SAN PEDRO DE TALLARA
TERMINO MUNICIPAL DE LOUSAME
LA CORUÑA
POLIGONO Nº 1

ESCALA GRAFICA APROX. 1:3.000

42-03-001

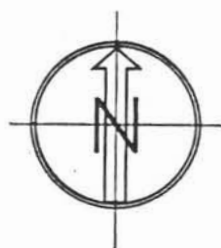

NOTA:
 Este plano parcial debe ser desglosado del título
 para ser unido a las escrituras en que consten -
 las sucesivas transmisiones de la finca.