
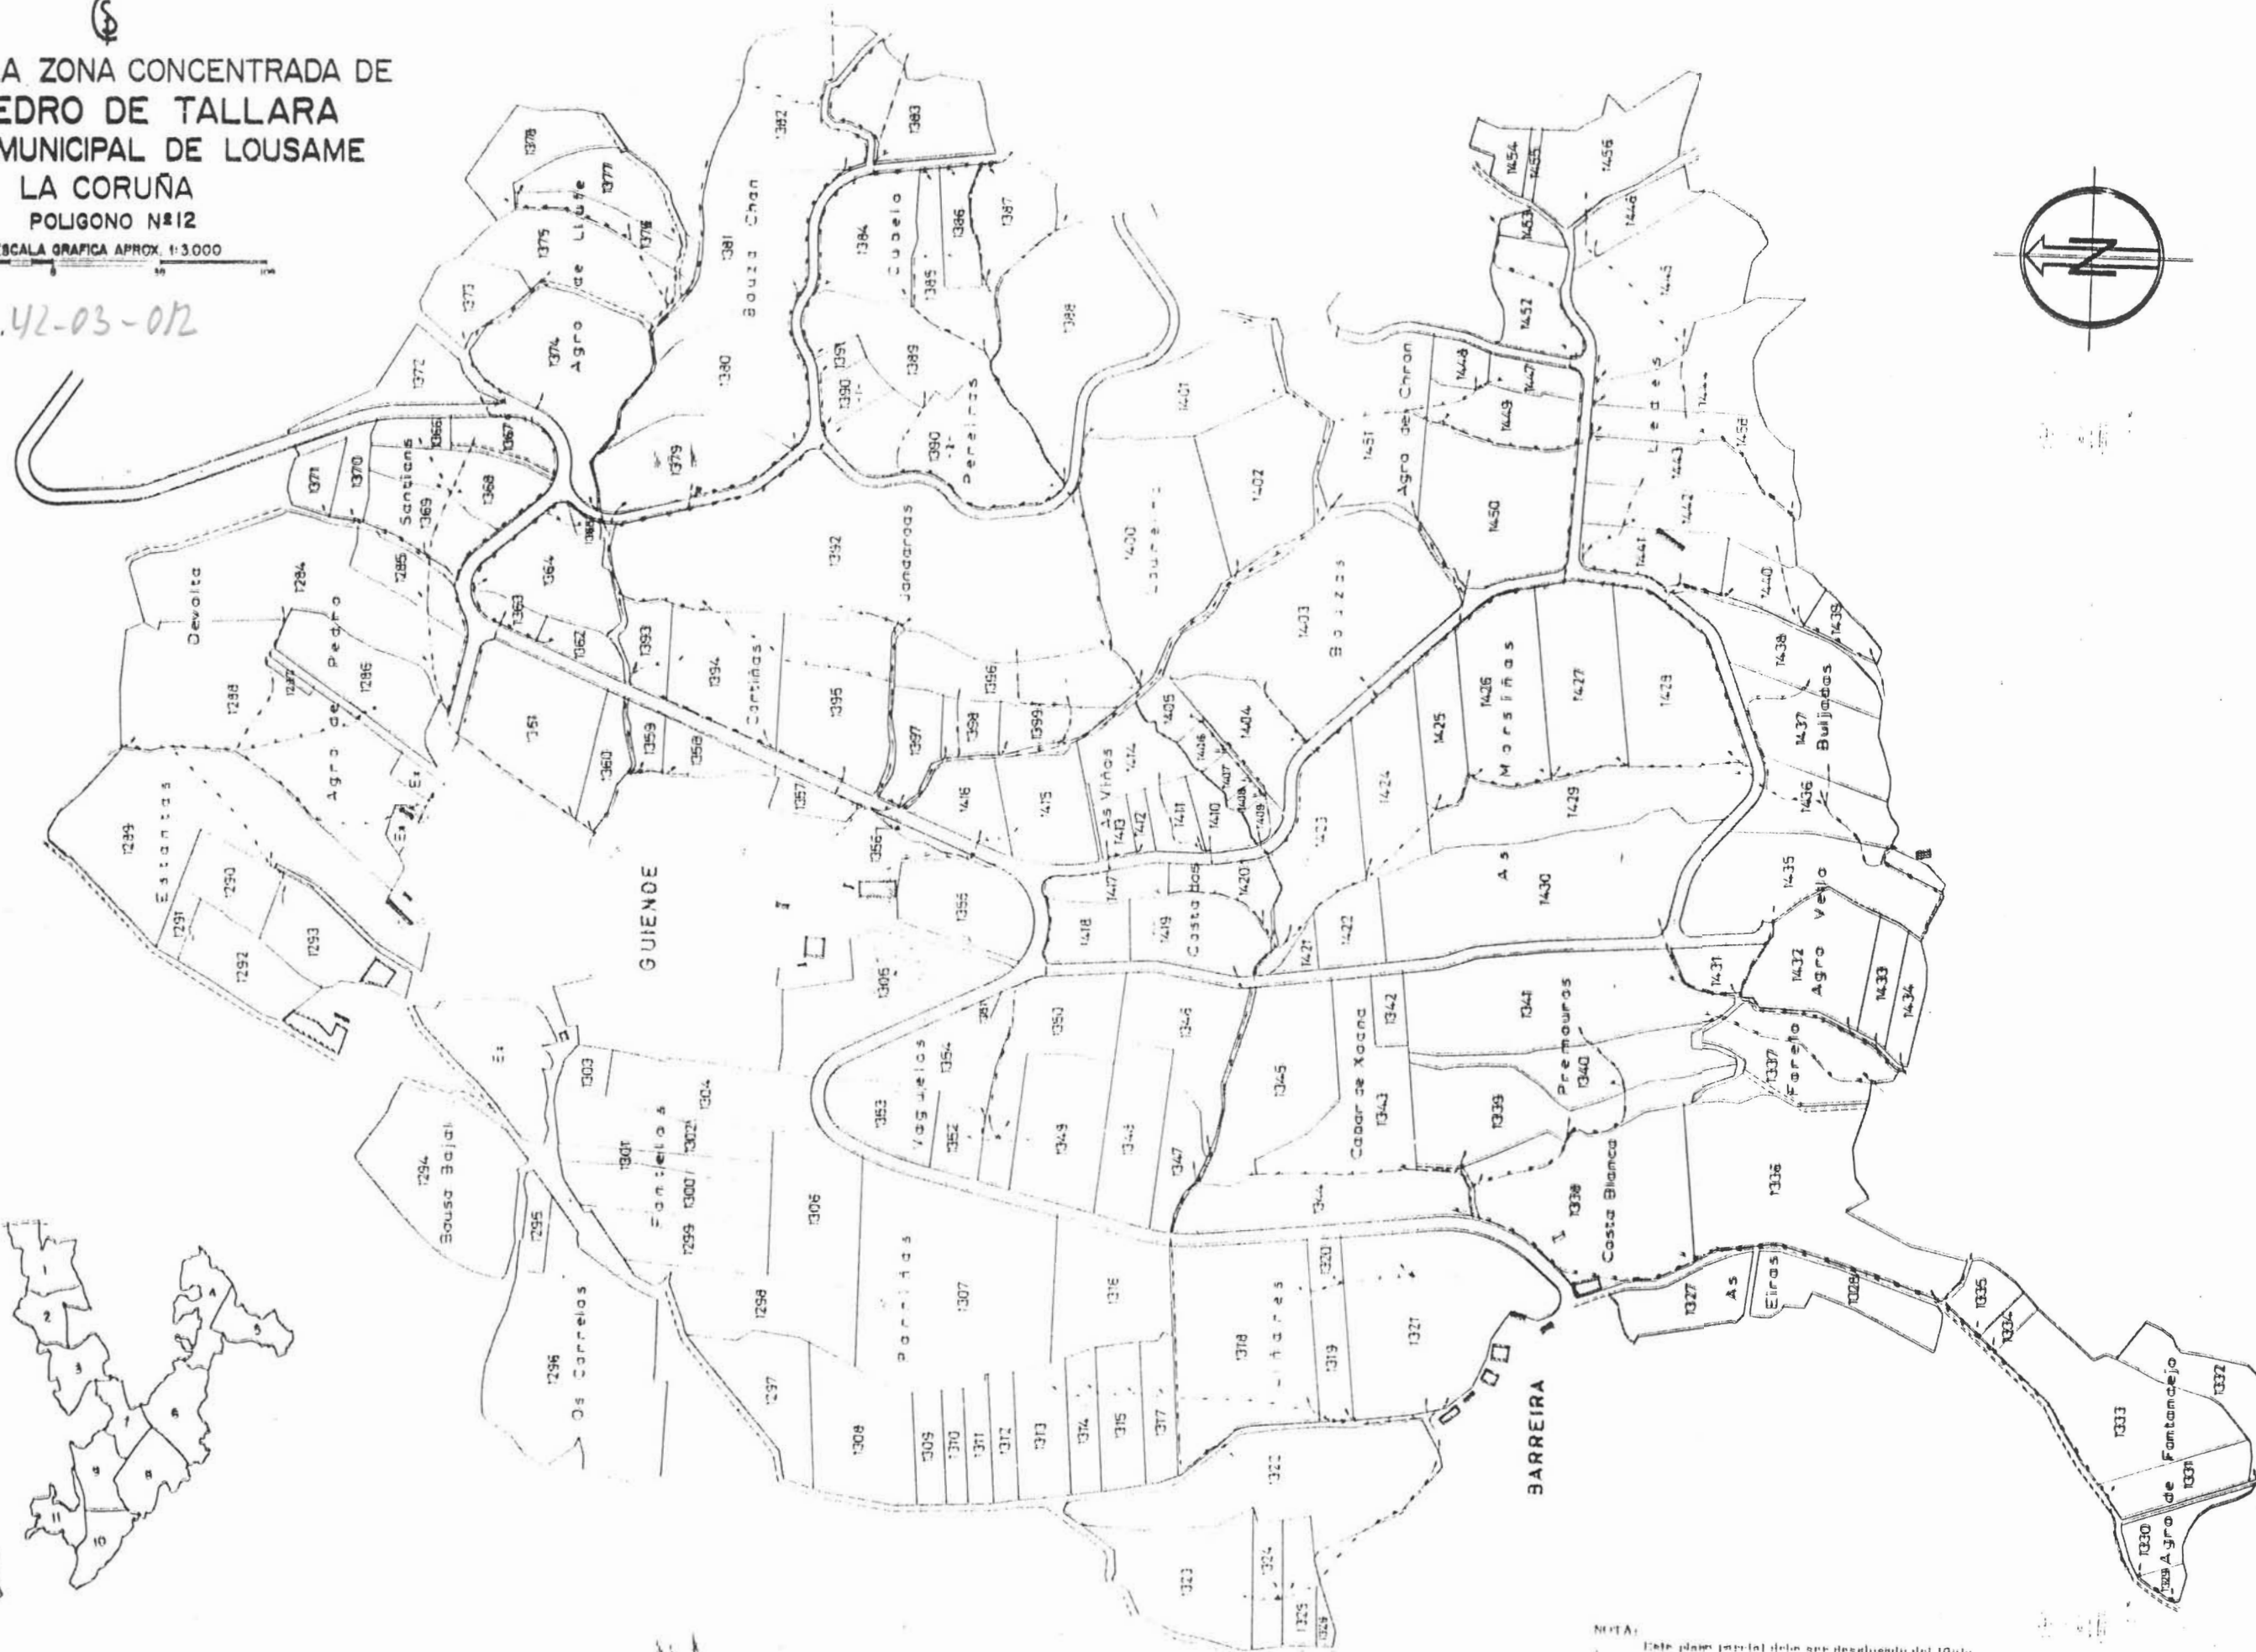


PLANO DE LA ZONA CONCENTRADA DE
SAN PEDRO DE TALLARA
TERMINO MUNICIPAL DE LOUSAME

LA CORUÑA
POLIGONO Nº12

ESCALA GRAFICA APROX. 1:3.000

42-03-012

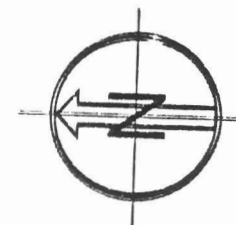

NOTA:
Este plano parcial debe ser desglusado del título
para ser unido a las existencias en que existen:
las sucesivas transmisiones de la finca.