


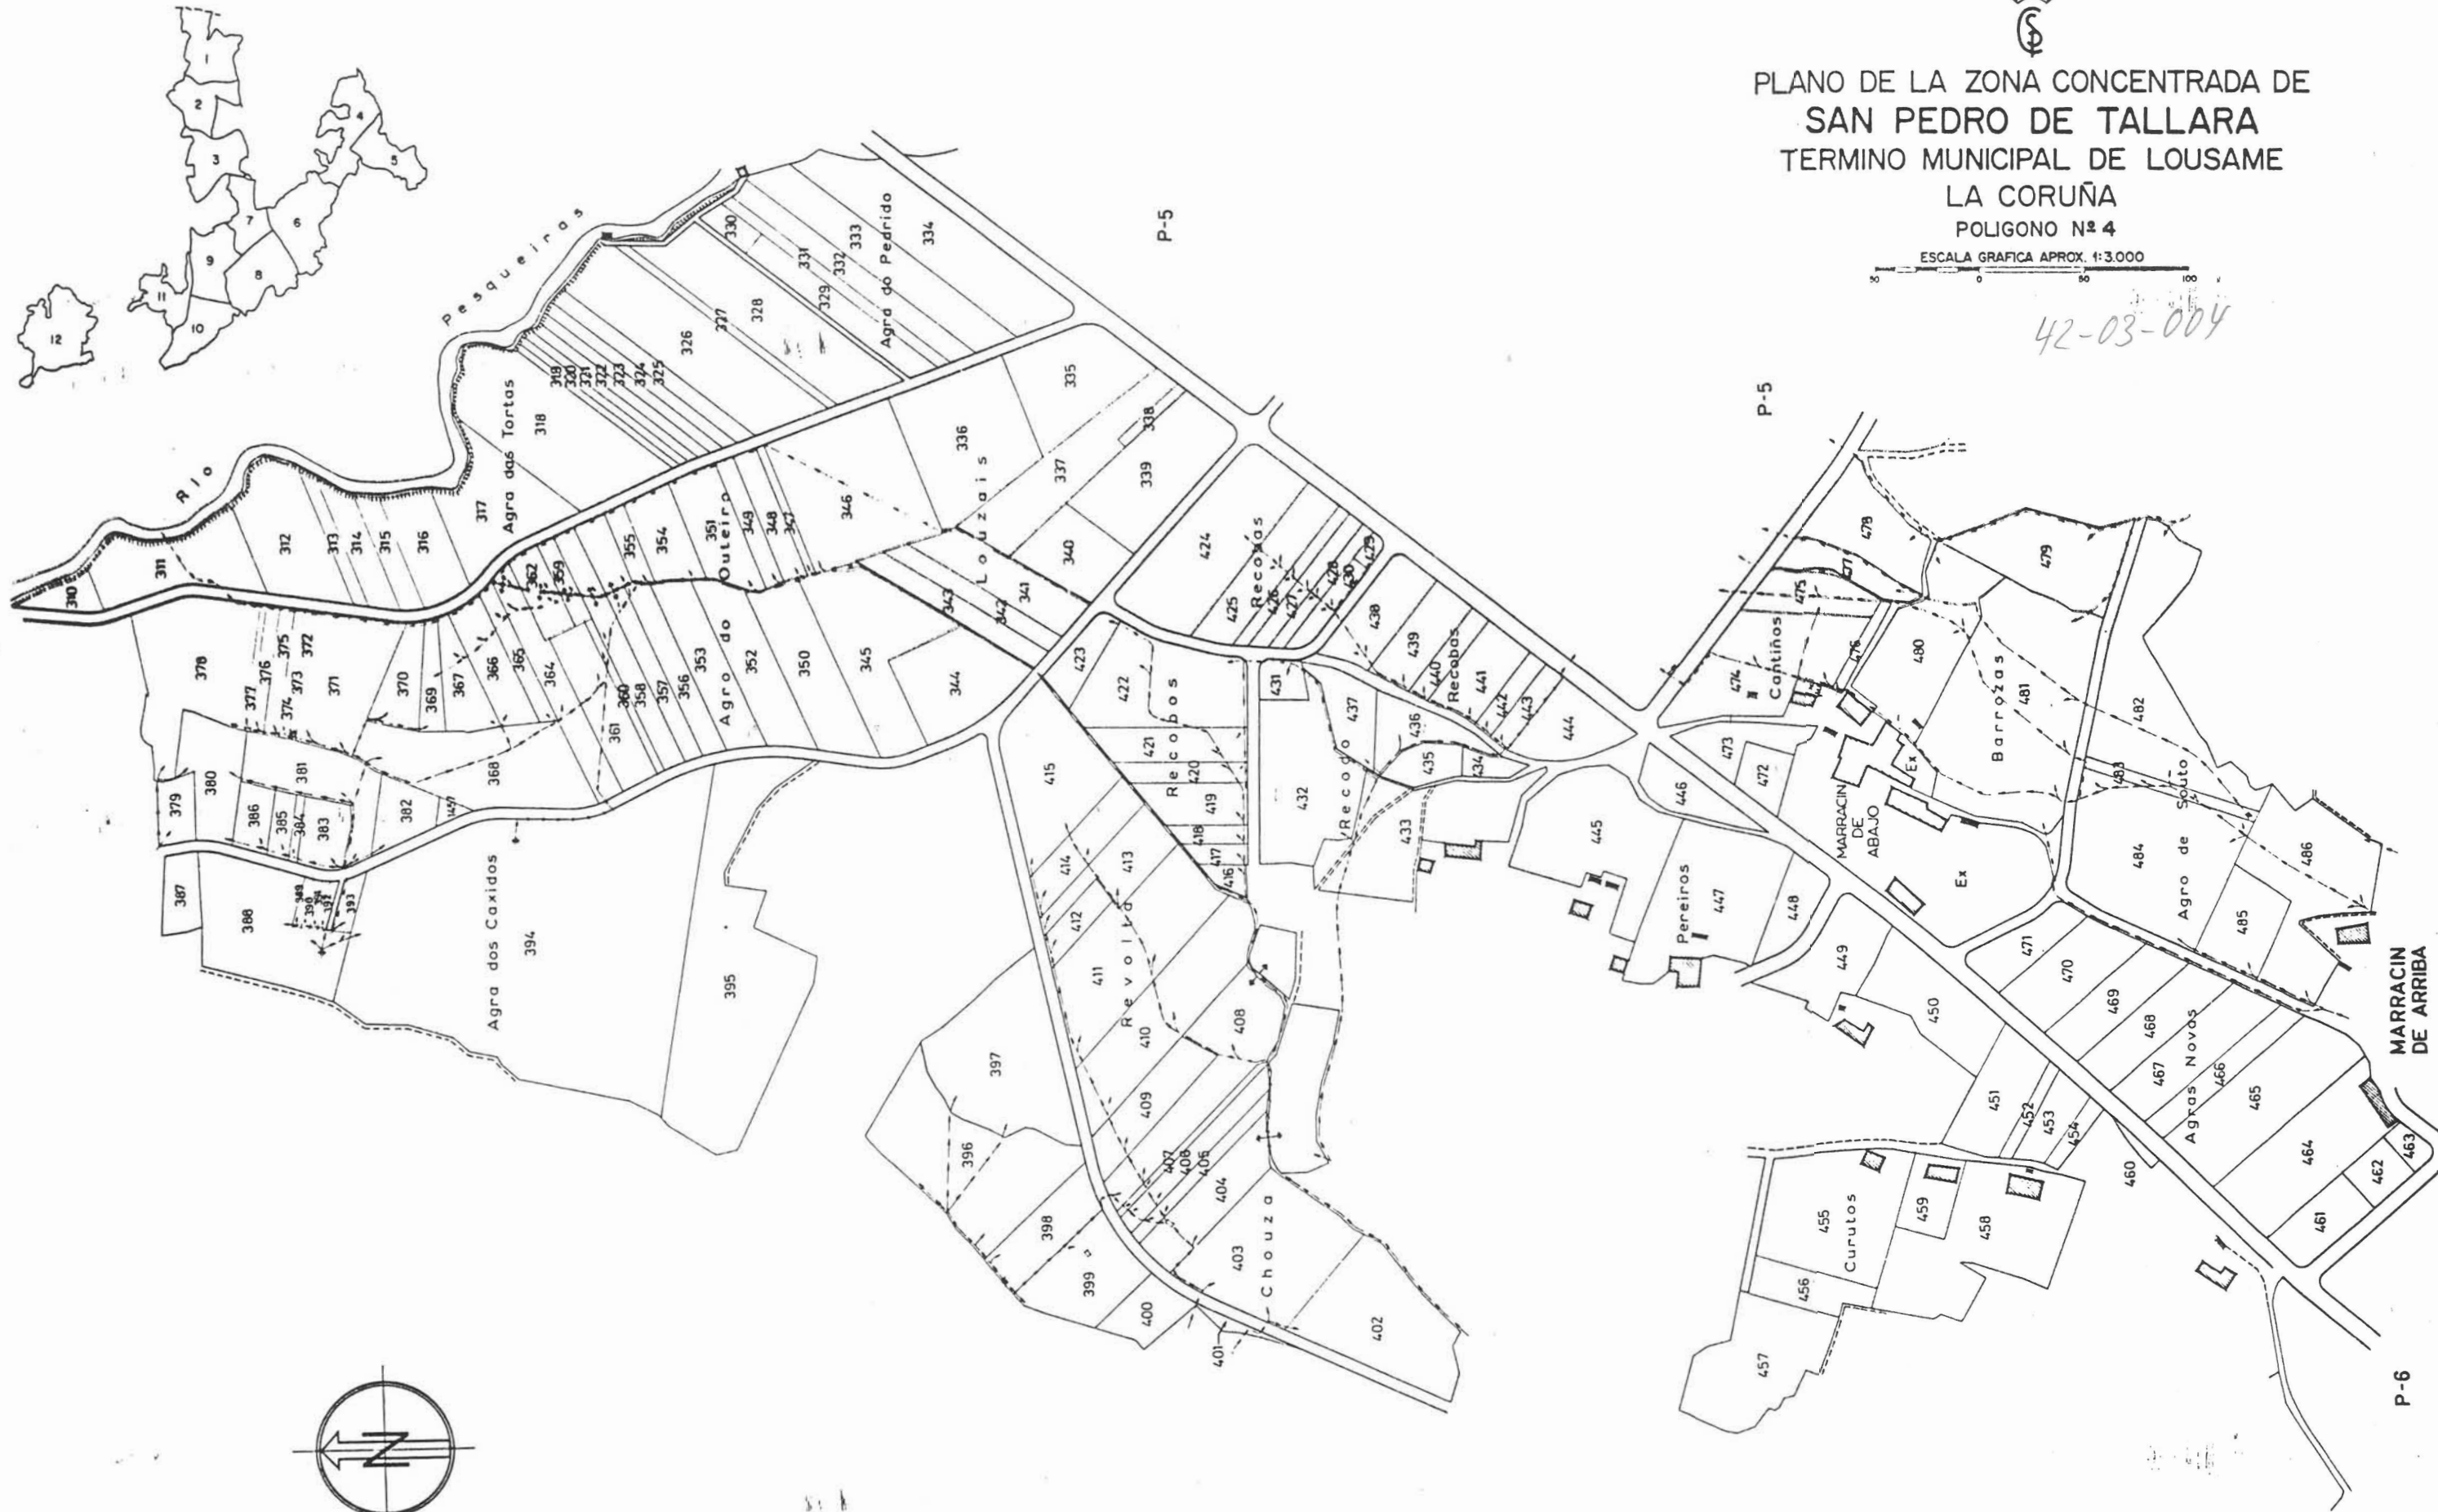

PLANO DE LA ZONA CONCENTRADA DE
SAN PEDRO DE TALLARA
TERMINO MUNICIPAL DE LOUSAME
LA CORUÑA
POLIGONO Nº 4

ESCALA GRAFICA APROX. 1:3.000

42-03-004



NOTA:
Este plano parcial debe ser desglosado del título para ser unido a las escrituras en que consten las sucesivas transmisiones de la finca.