



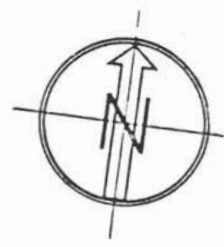

PLANO DE LA ZONA CONCENTRADA DE
SAN PEDRO DE TALLARA
TERMINO MUNICIPAL DE LOUSAME
LA CORUÑA

POLIGONO Nº 8
ESCALA GRAFICA APROX. 1:3.000

42-03-008

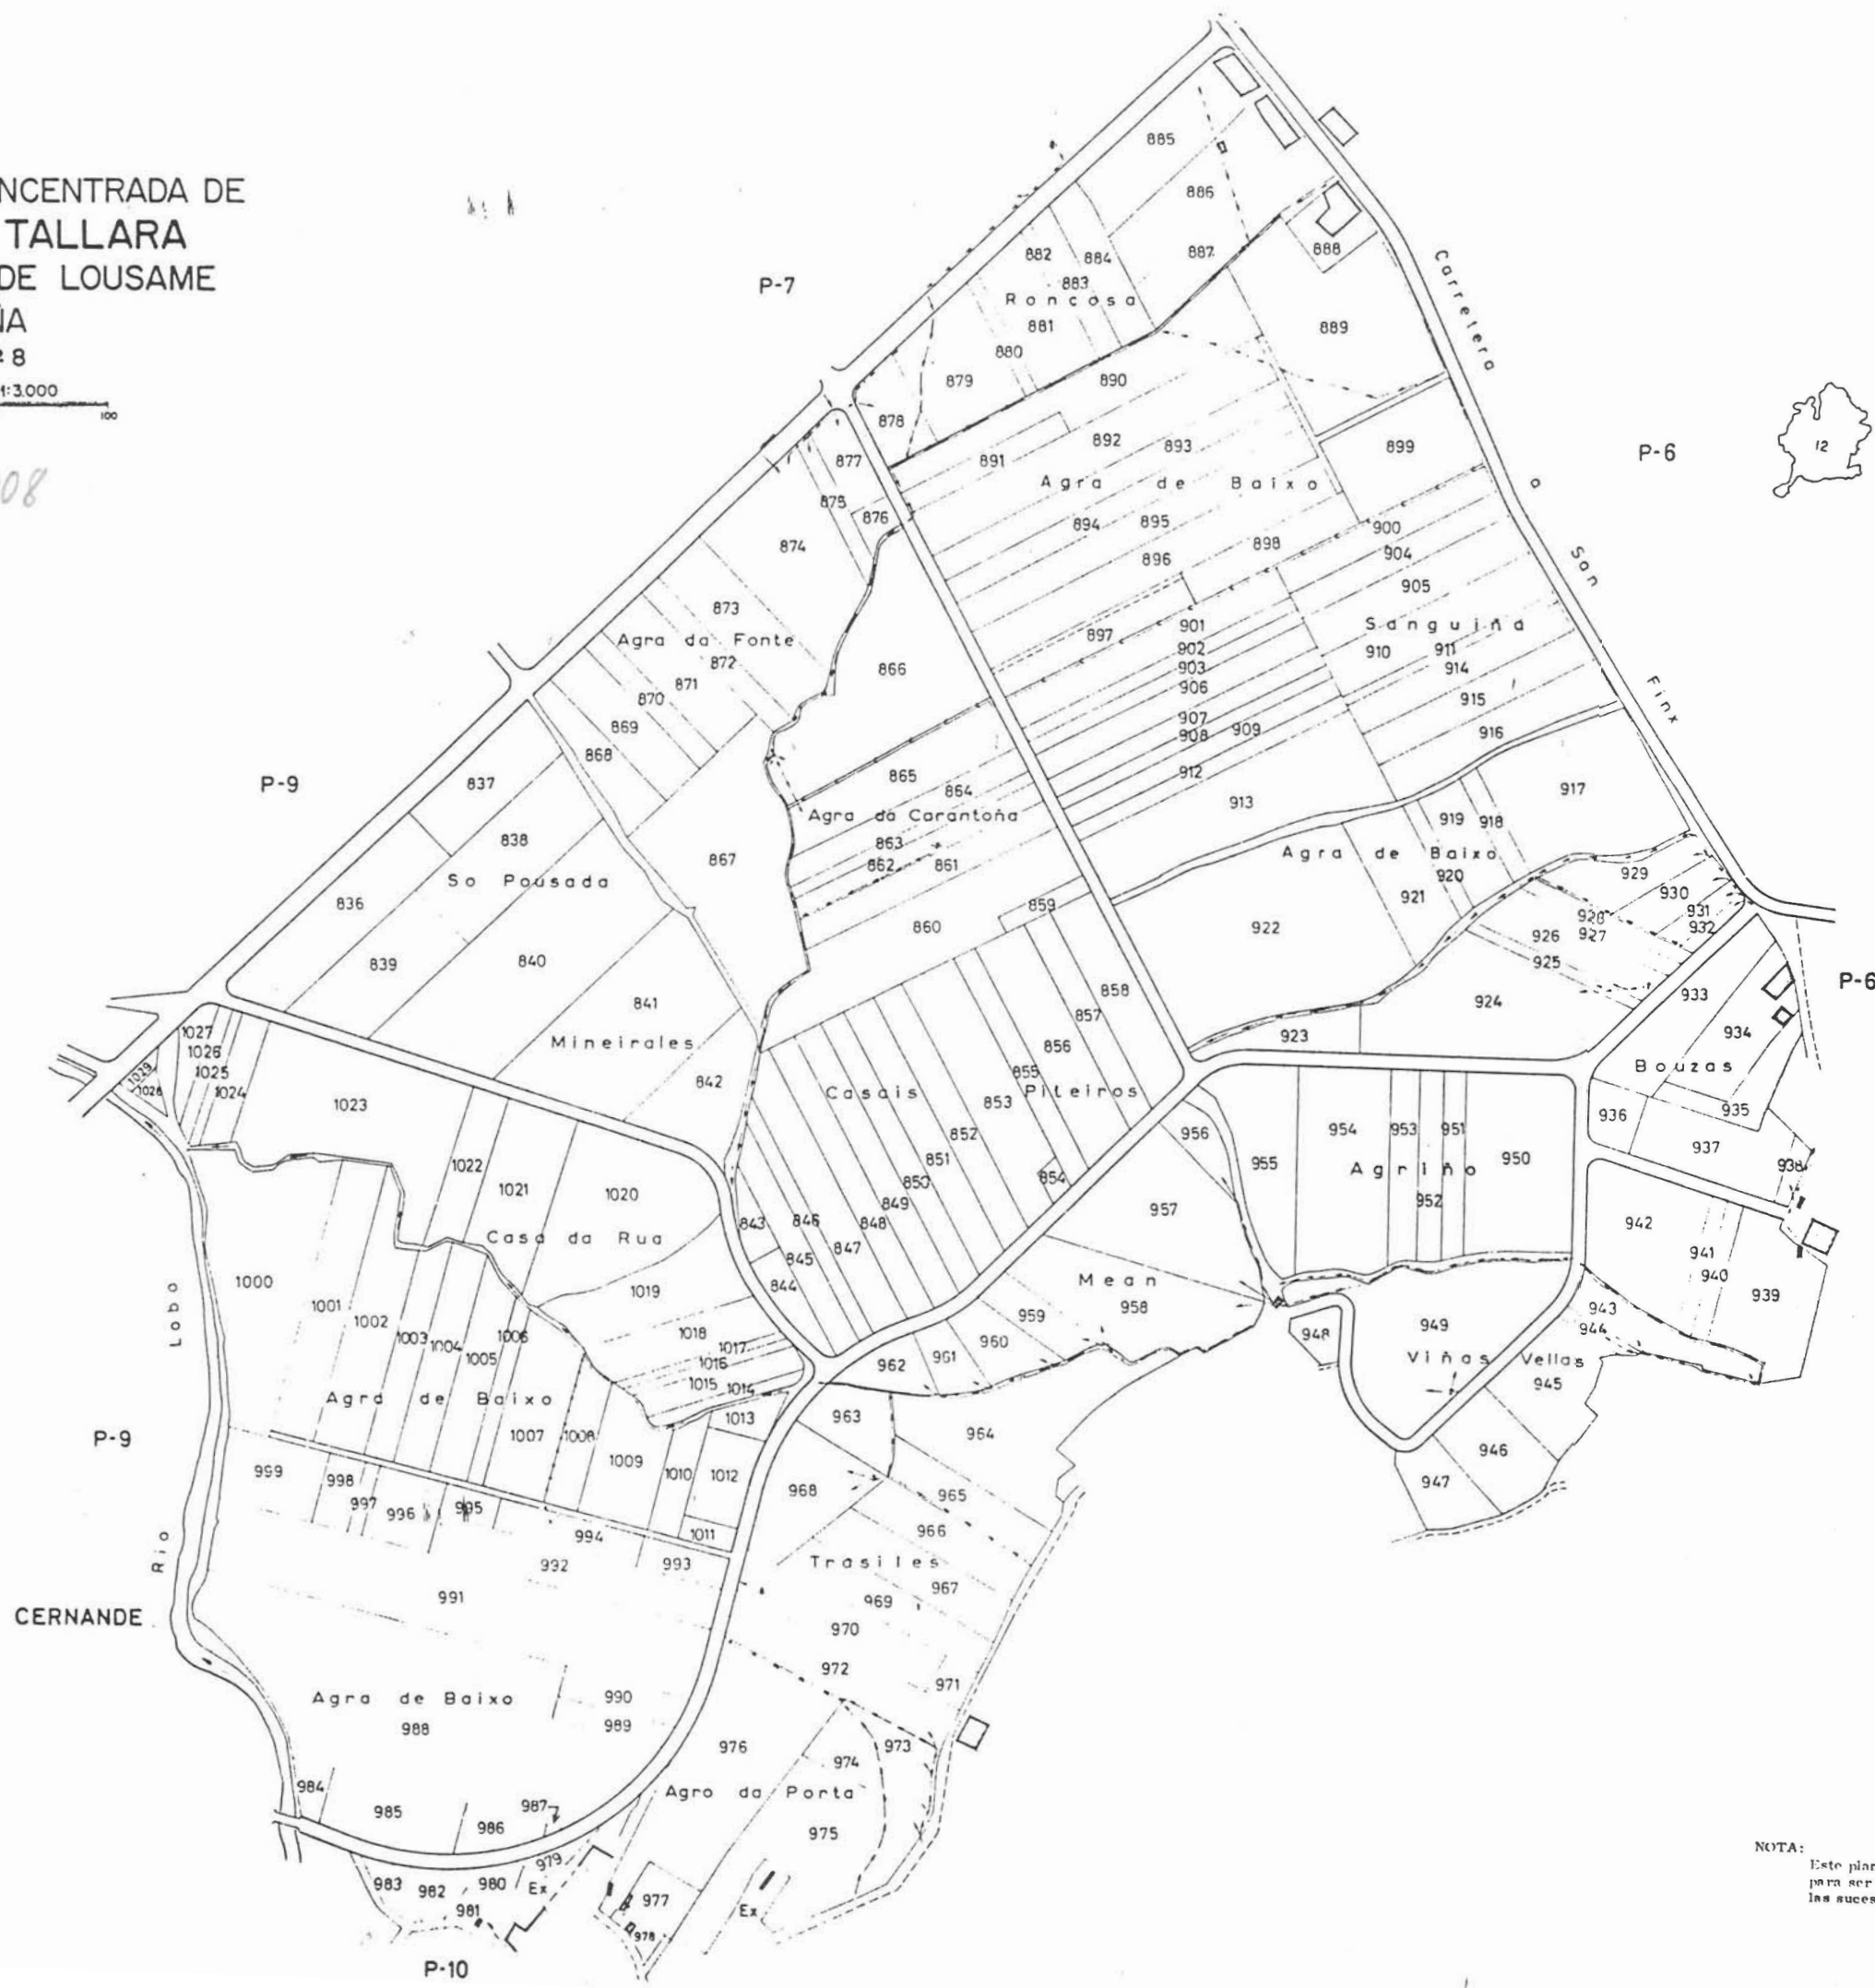

NOTA:
Este plano parcial debe ser desglosado del título
para ser unido a las escrituras en que consten -
las sucesivas transmisiones de la finca.