


NOTA:
Este plano parcial débese desglosar do título
para ser unido ás escrituras en que consten as
sucesivas transmisións da finca.

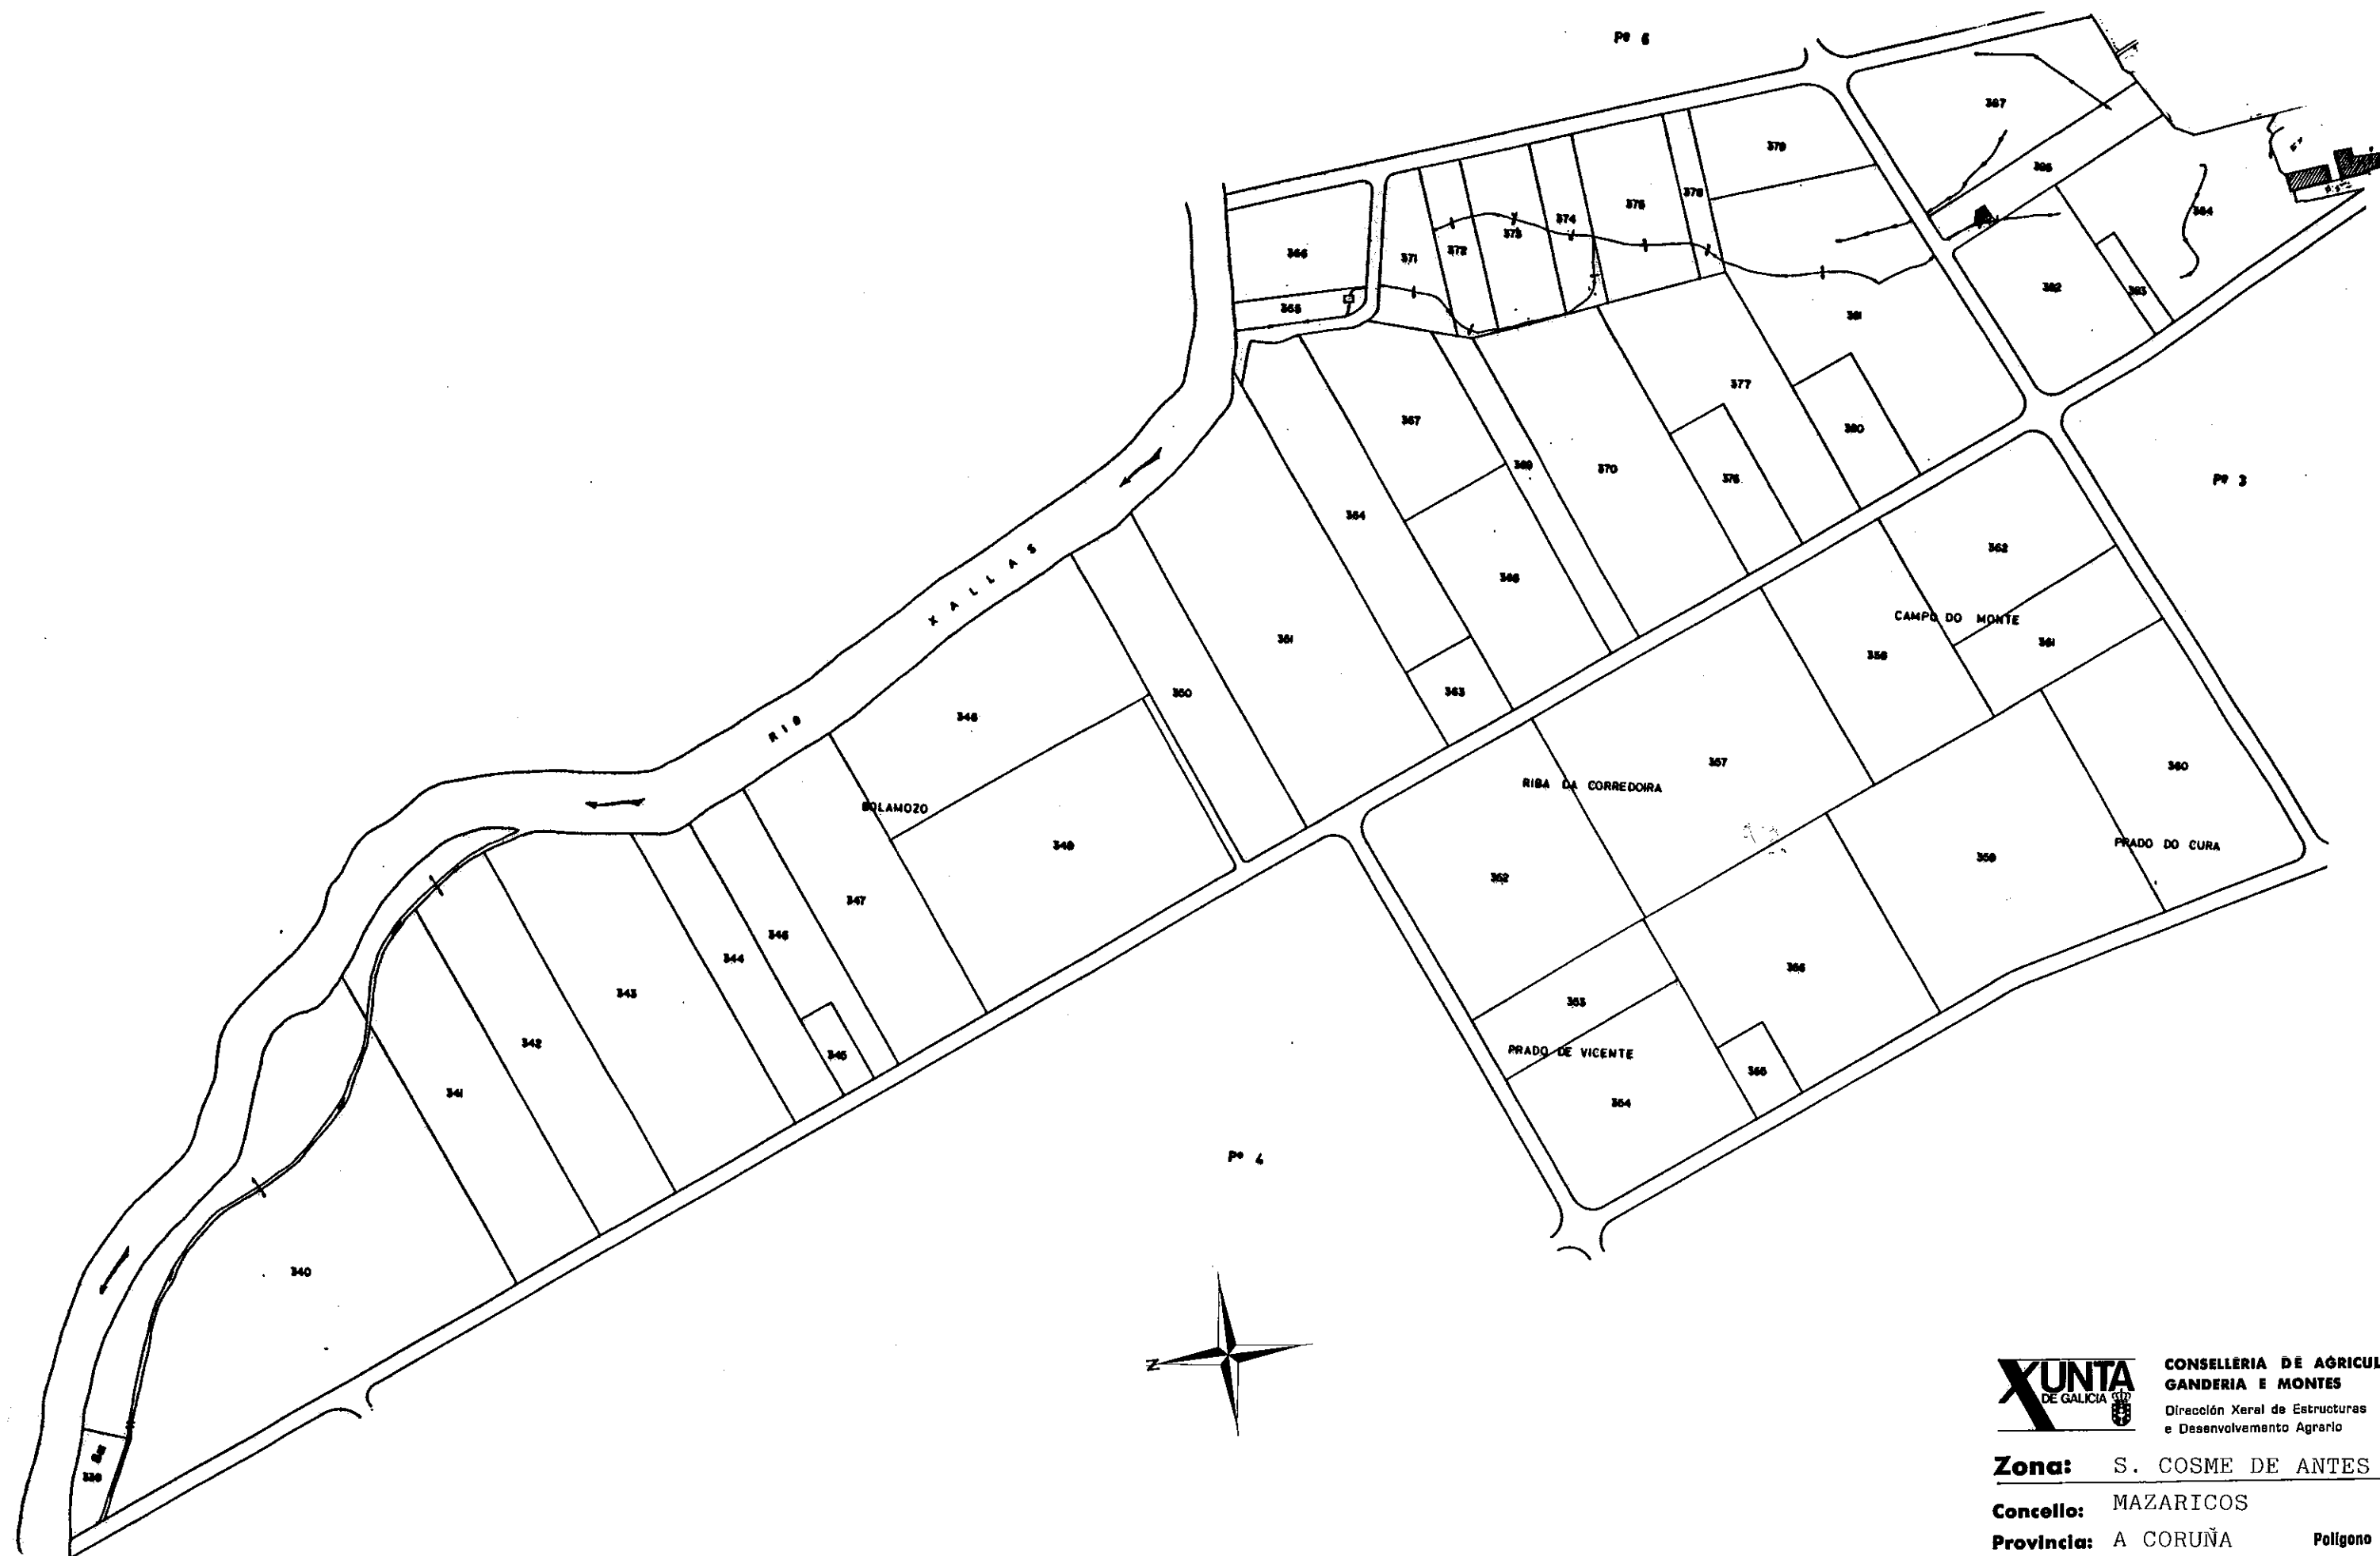

CONSELLERÍA DE AGRICULTURA,
GANADERÍA E MONTES
Dirección Xeral de Estructuras
e Desenvolvemento Agrario

Zona: S. COSME DE ANTES

Concello: MAZARICOS

Provincia: A CORUÑA

Poliño 5

ESCALA APROX. 1:3.000