


NOTA:
Este plano parcial débese desglosar do título para ser unido ás escrituras en que consten as sucesivas transmisións da finca.

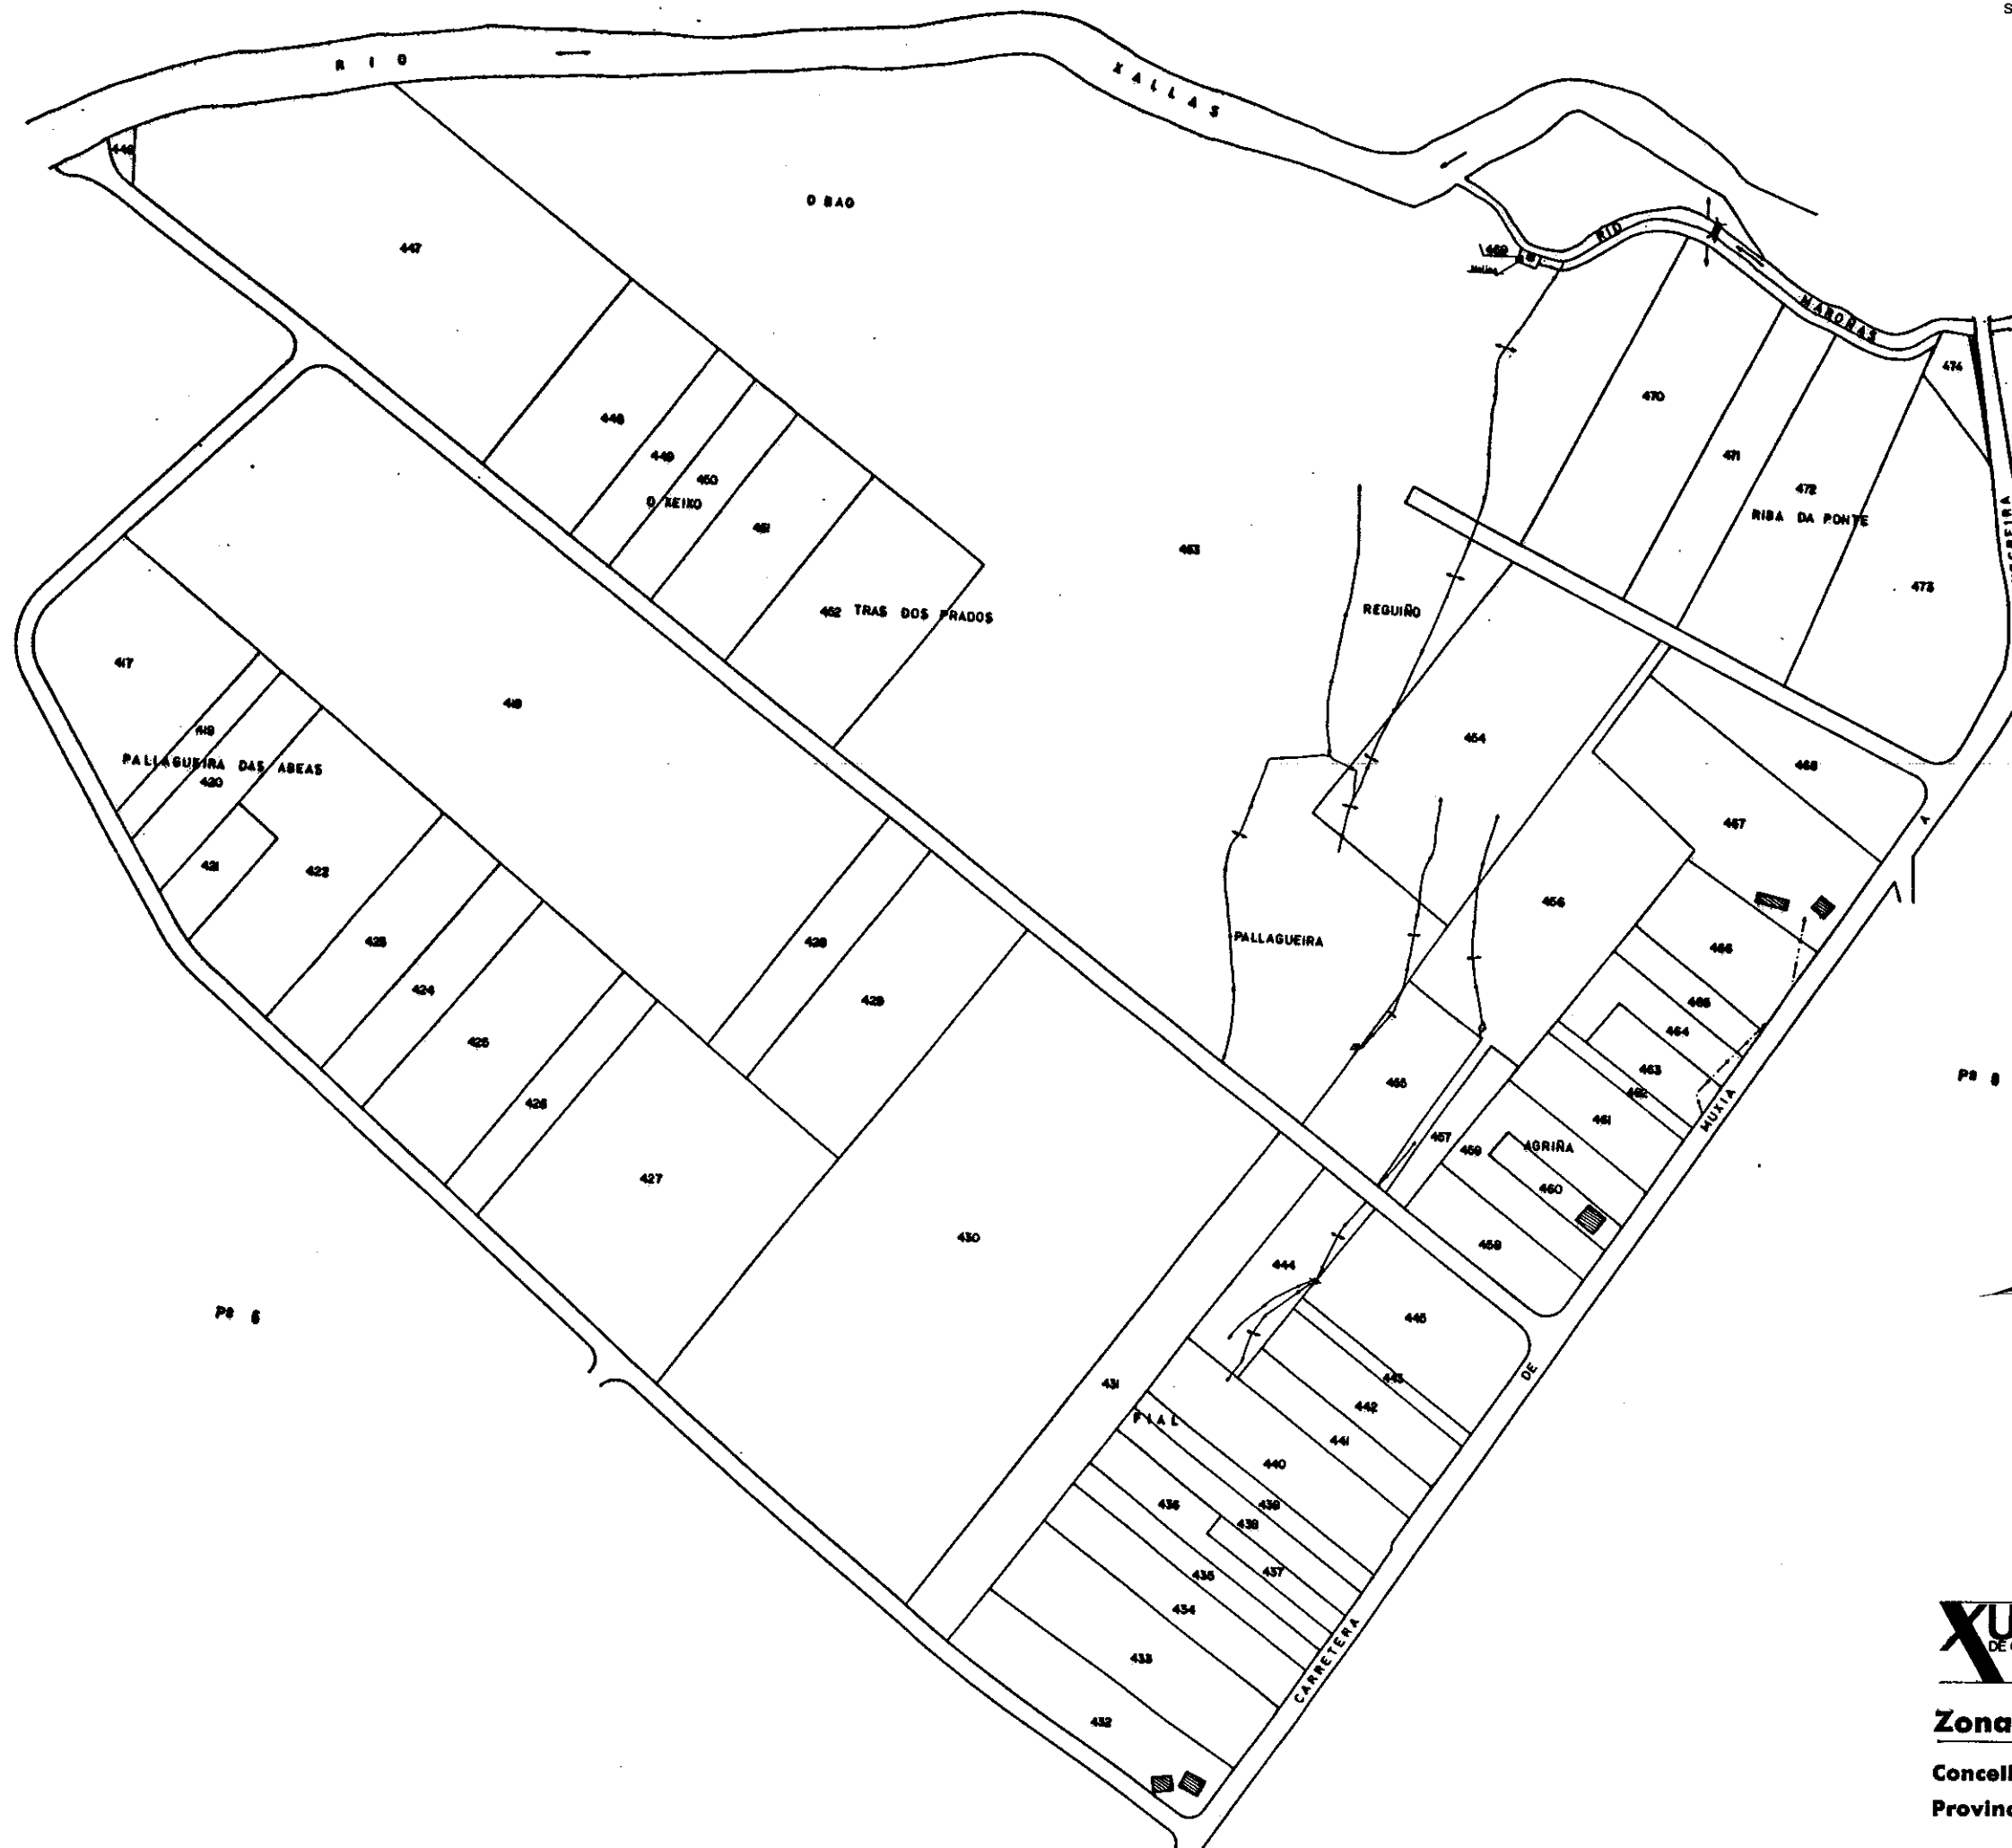

CONSELLERÍA DE AGRICULTURA,
GANDERÍA E MONTES
Dirección Xeral de Estructuras
e Desenvolvemento Agrario

Zona: S. COSME DE ANTES

Concello: MAZARICOS

Provincia: A CORUÑA

Polígono 7

ESCALA APROXI. 1:3.000