


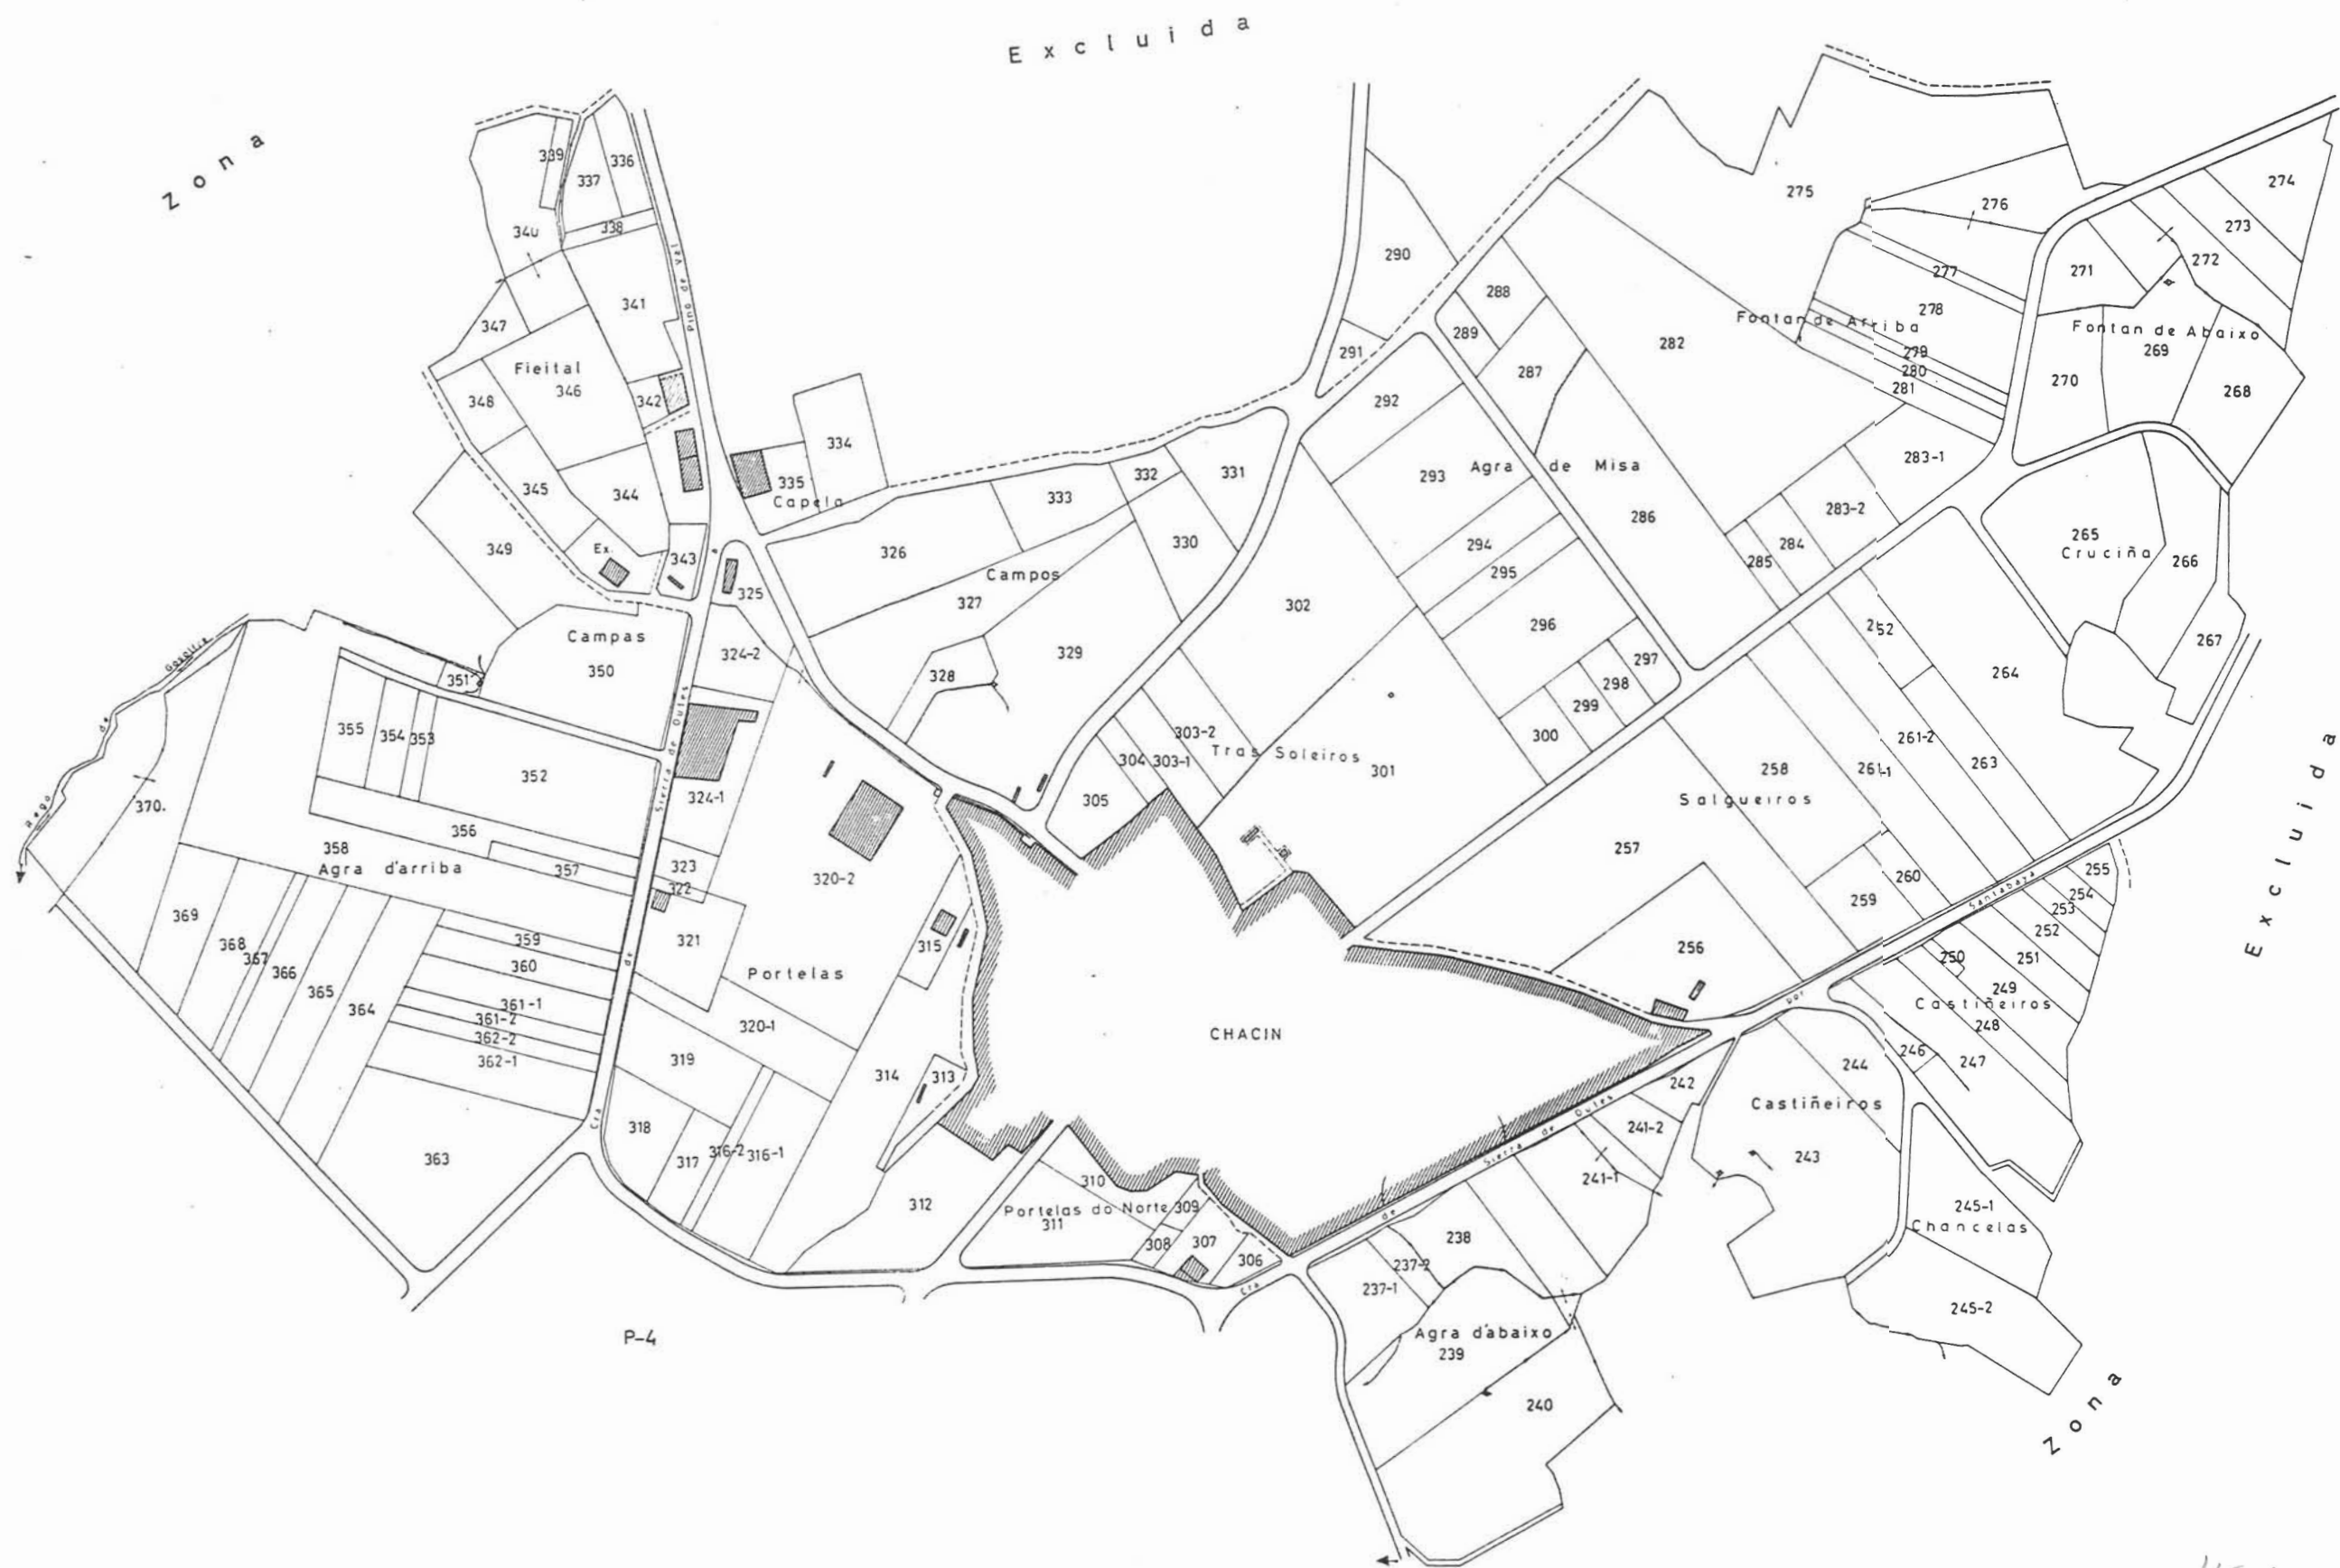

NOTA:
Este plano parcial debe ser desglosado del título
para ser unido a las escrituras en que consten -
las sucesivas transmisiones de la finca.

ST. EULALIA DE CHACIN				
AYTO DE MAZARICOS				
provincia	escala	nº polig.	fecha plano	realizador
LA CORUÑA	1:3000	3	Abril 1978	Eduardo Muñoz-Cabe
observaciones				