


Zona. Excluida

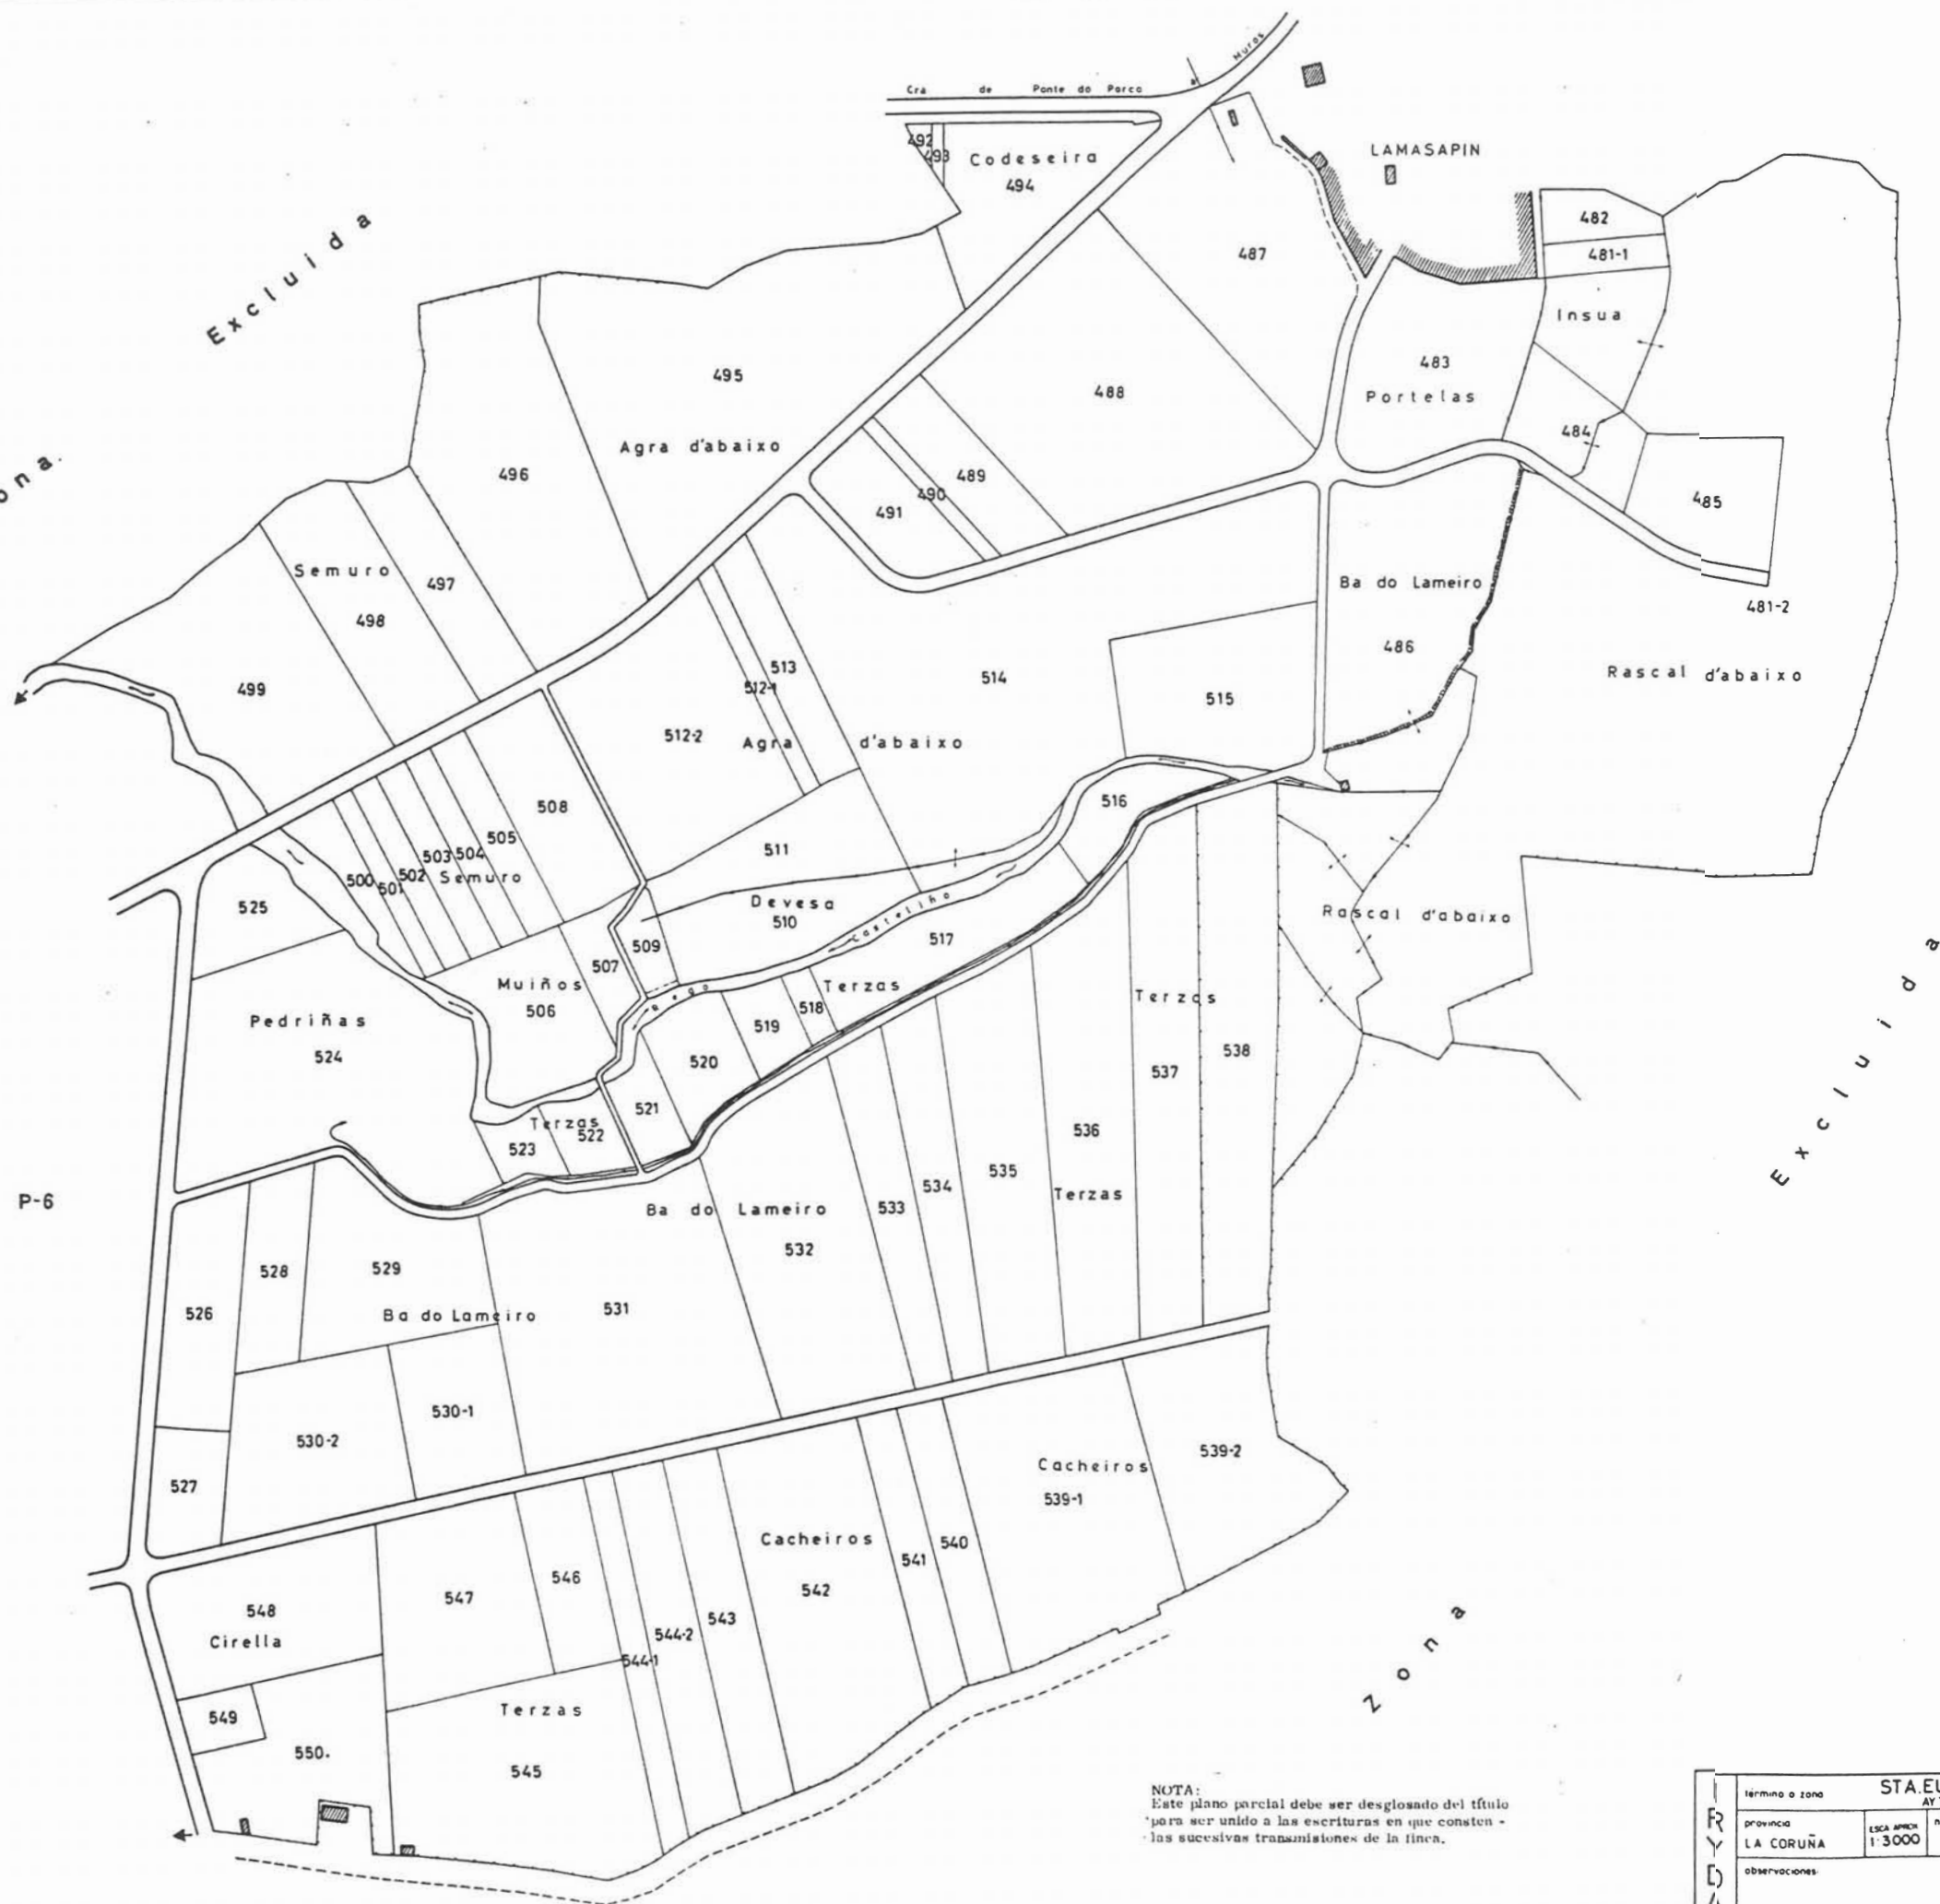

NOTA:
Este plano parcial debe ser desglosado del título
para ser unido a las escrituras en que consten -
las sucesivas transmisiones de la finca.

45-08-005

I R Y D A	término o zona					STA. EULALIA DE CHACIN				
						AYTO DE MAZARICOS				
	provincia	ESCALA	nº plano	fecha plano	realizador					
	LA CORUÑA	1:3000	5	Abril 1978	Eduardo Muñoz-Cabe					
observaciones										