


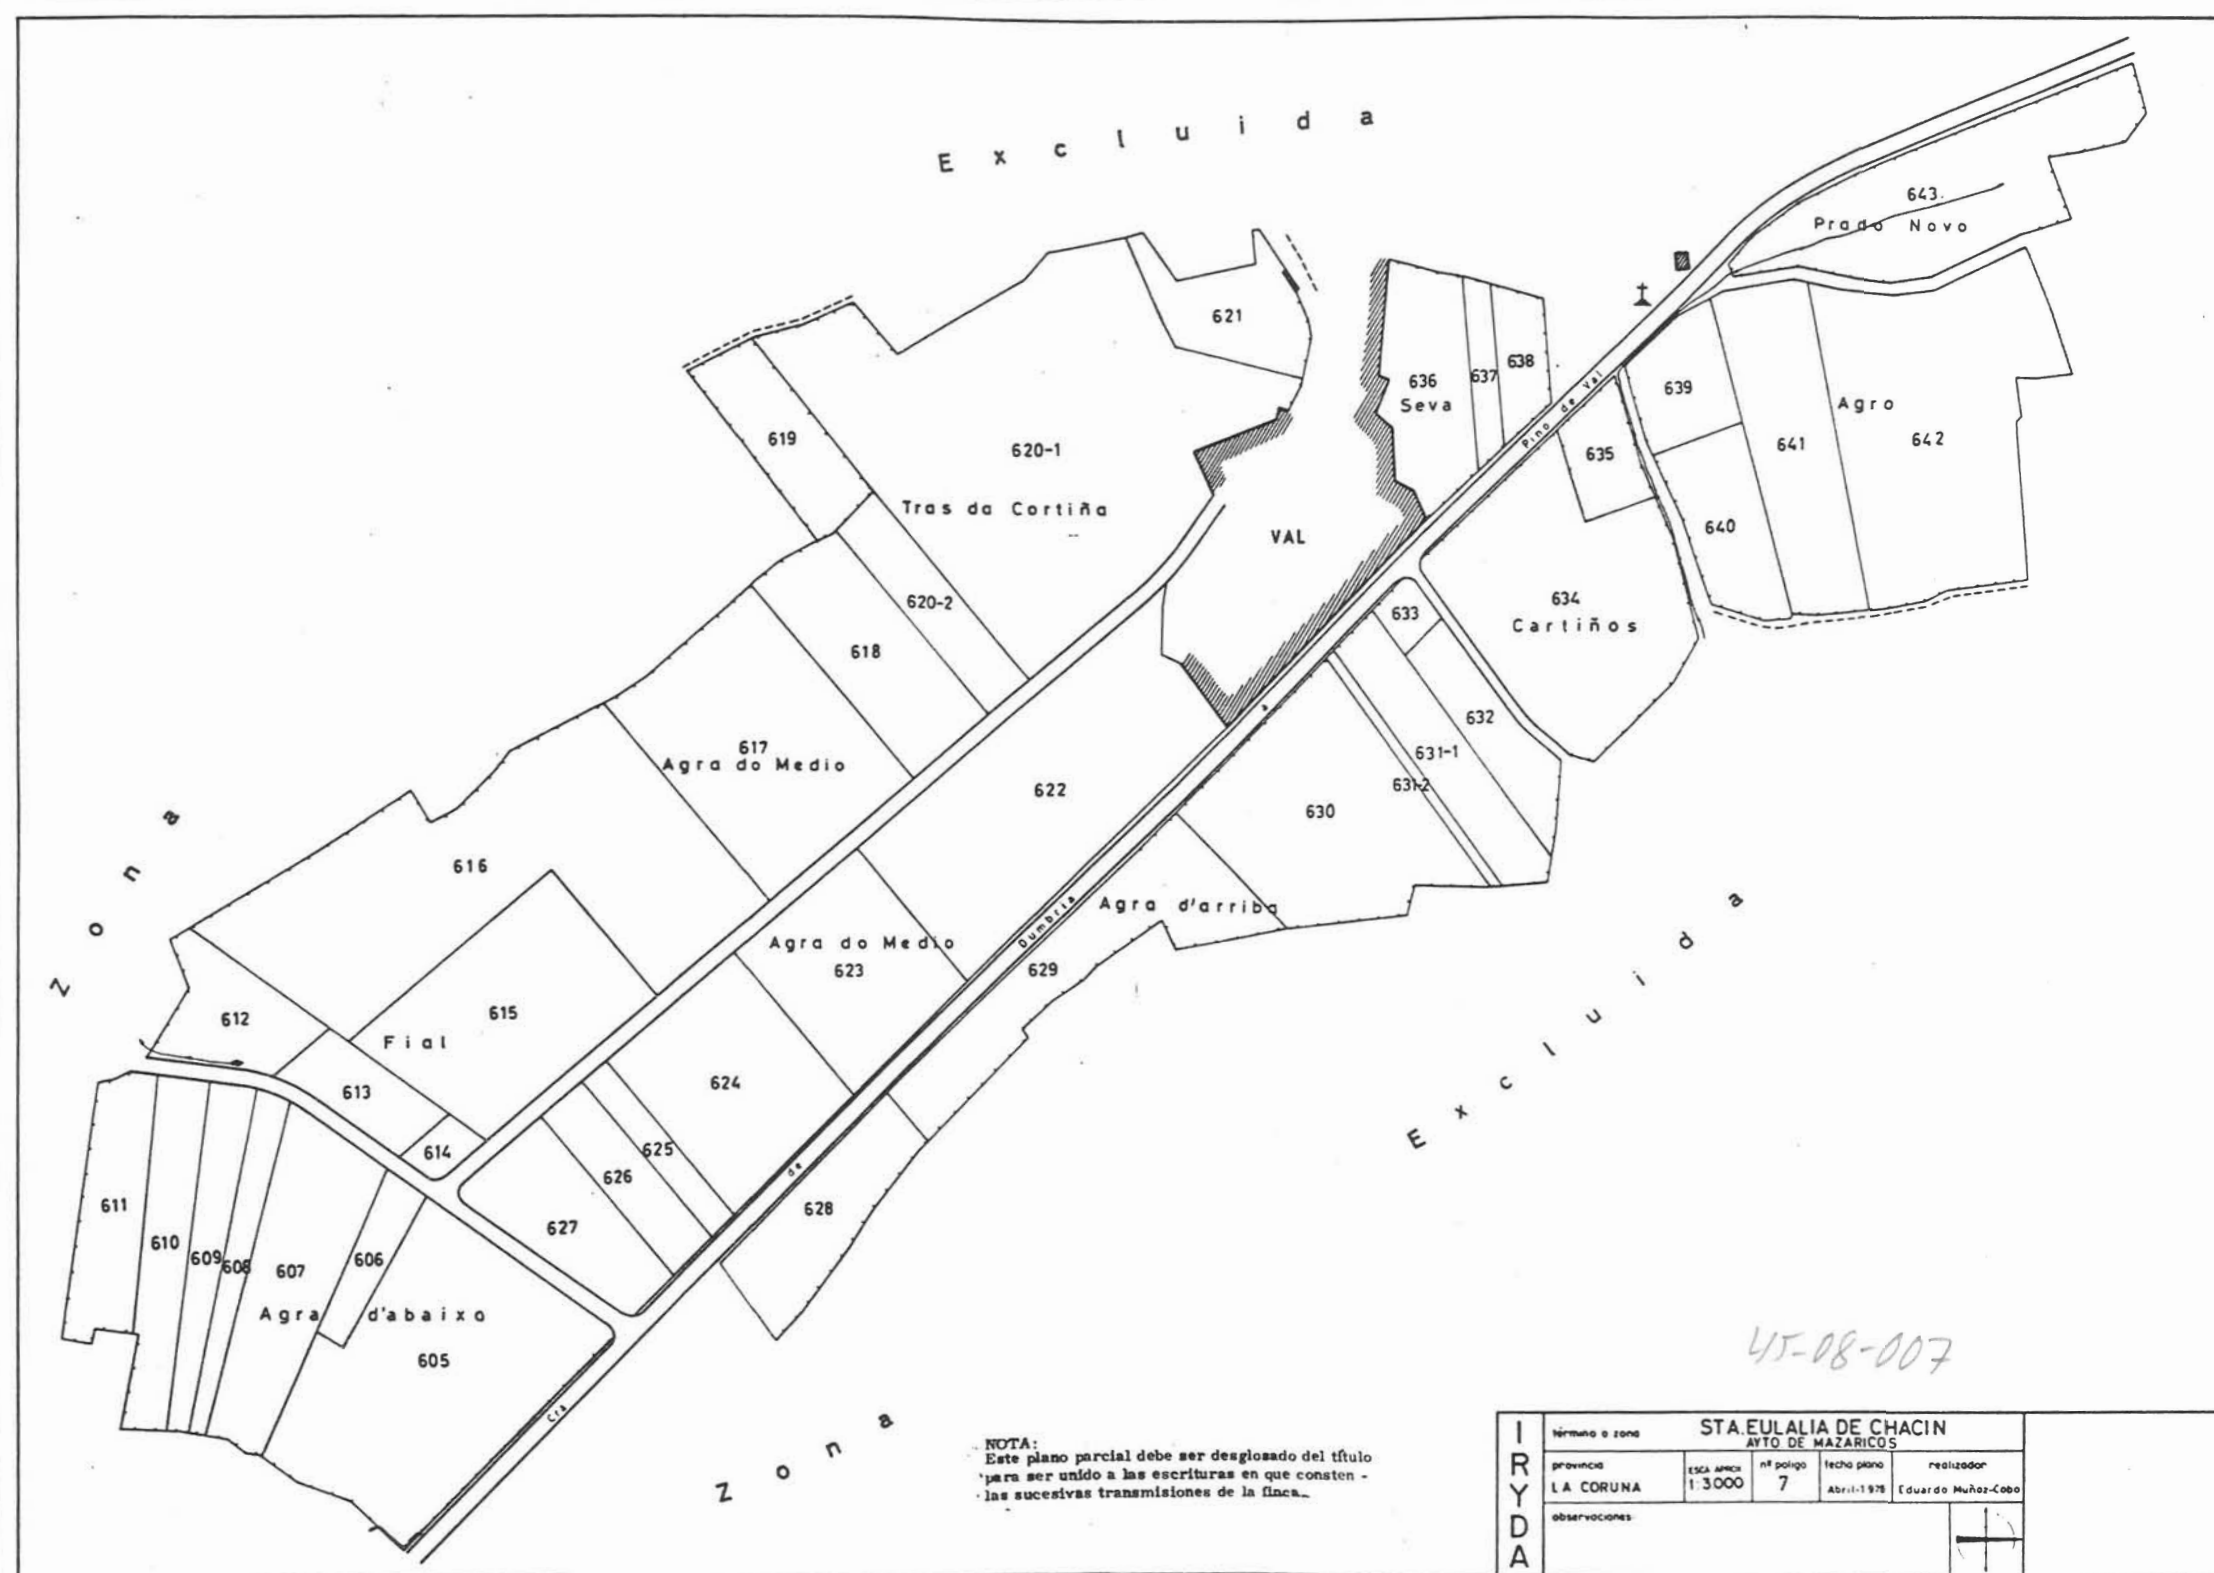

NOTA:
Este plano parcial debe ser desglosado del título
para ser unido a las escrituras en que consten
las sucesivas transmisiones de la finca.

I R Y D A	término o zona				
	STA. EULALIA DE CHACÍN				
	AYTO DE MAZARIÑOS				
	provincia	ESCA. APROX.	nº políg.	fecha plano	realizador
	LA CORUNA	1:3000	7	Abril-1978	Eduardo Muñoz-Cobo
	observaciones				