


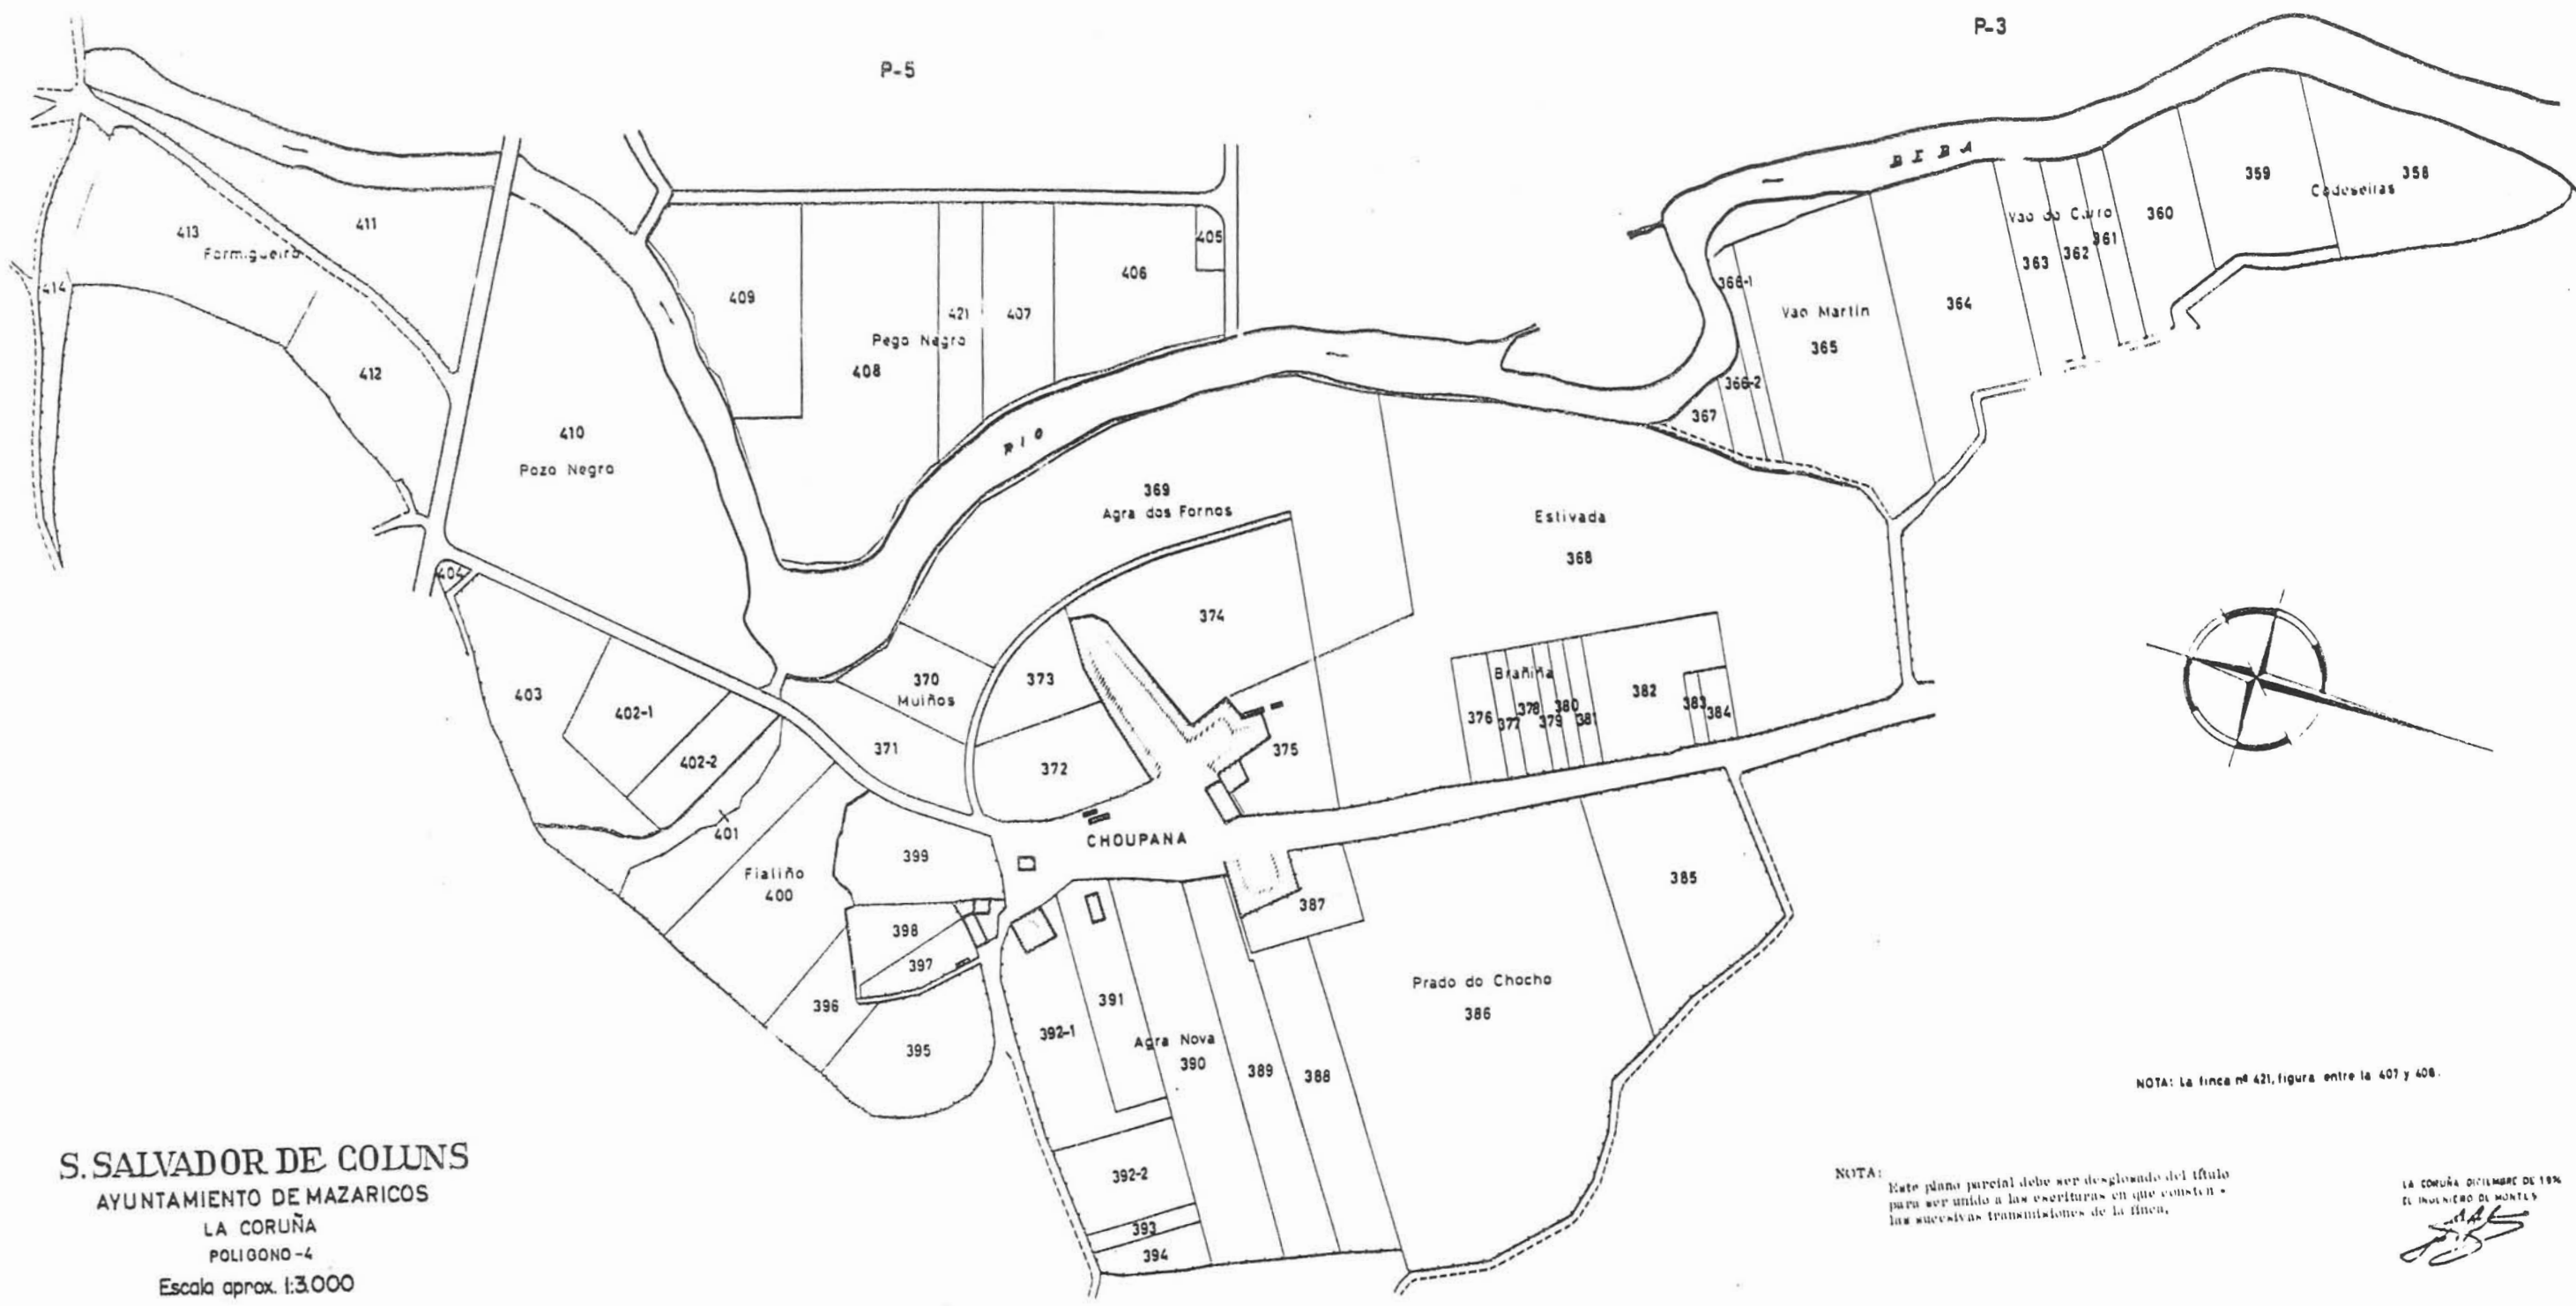

S. SALVADOR DE COLUNS
 AYUNTAMIENTO DE MAZARICOS
 LA CORUÑA
 POLIGONO-4
 Escala aprox. 1:3.000

45-06-004

NOTA: La linea nº 421, figura entre la 407 y 408.

NOTA:
 Este plano parcelal debe ser desglosado del título
 para ser unido a las escrituras en que consten
 las sucesivas transmisiones de la finca.

LA CORUÑA DICIEMBRE DE 1994
 EL INGENIERO DE MONTES
[Signature]