

S. SALVADOR DE COLUNS

AYUNTAMIENTO DE MAZARICOS

LA CORUÑA


POLIGONO-7

Escala aprox. 1:3.000

45-06-009

NOTA:

Este plano parcial debe ser desglosado del título para ser unido a las escrituras en que consten las sucesivas transmisiones de la finca.

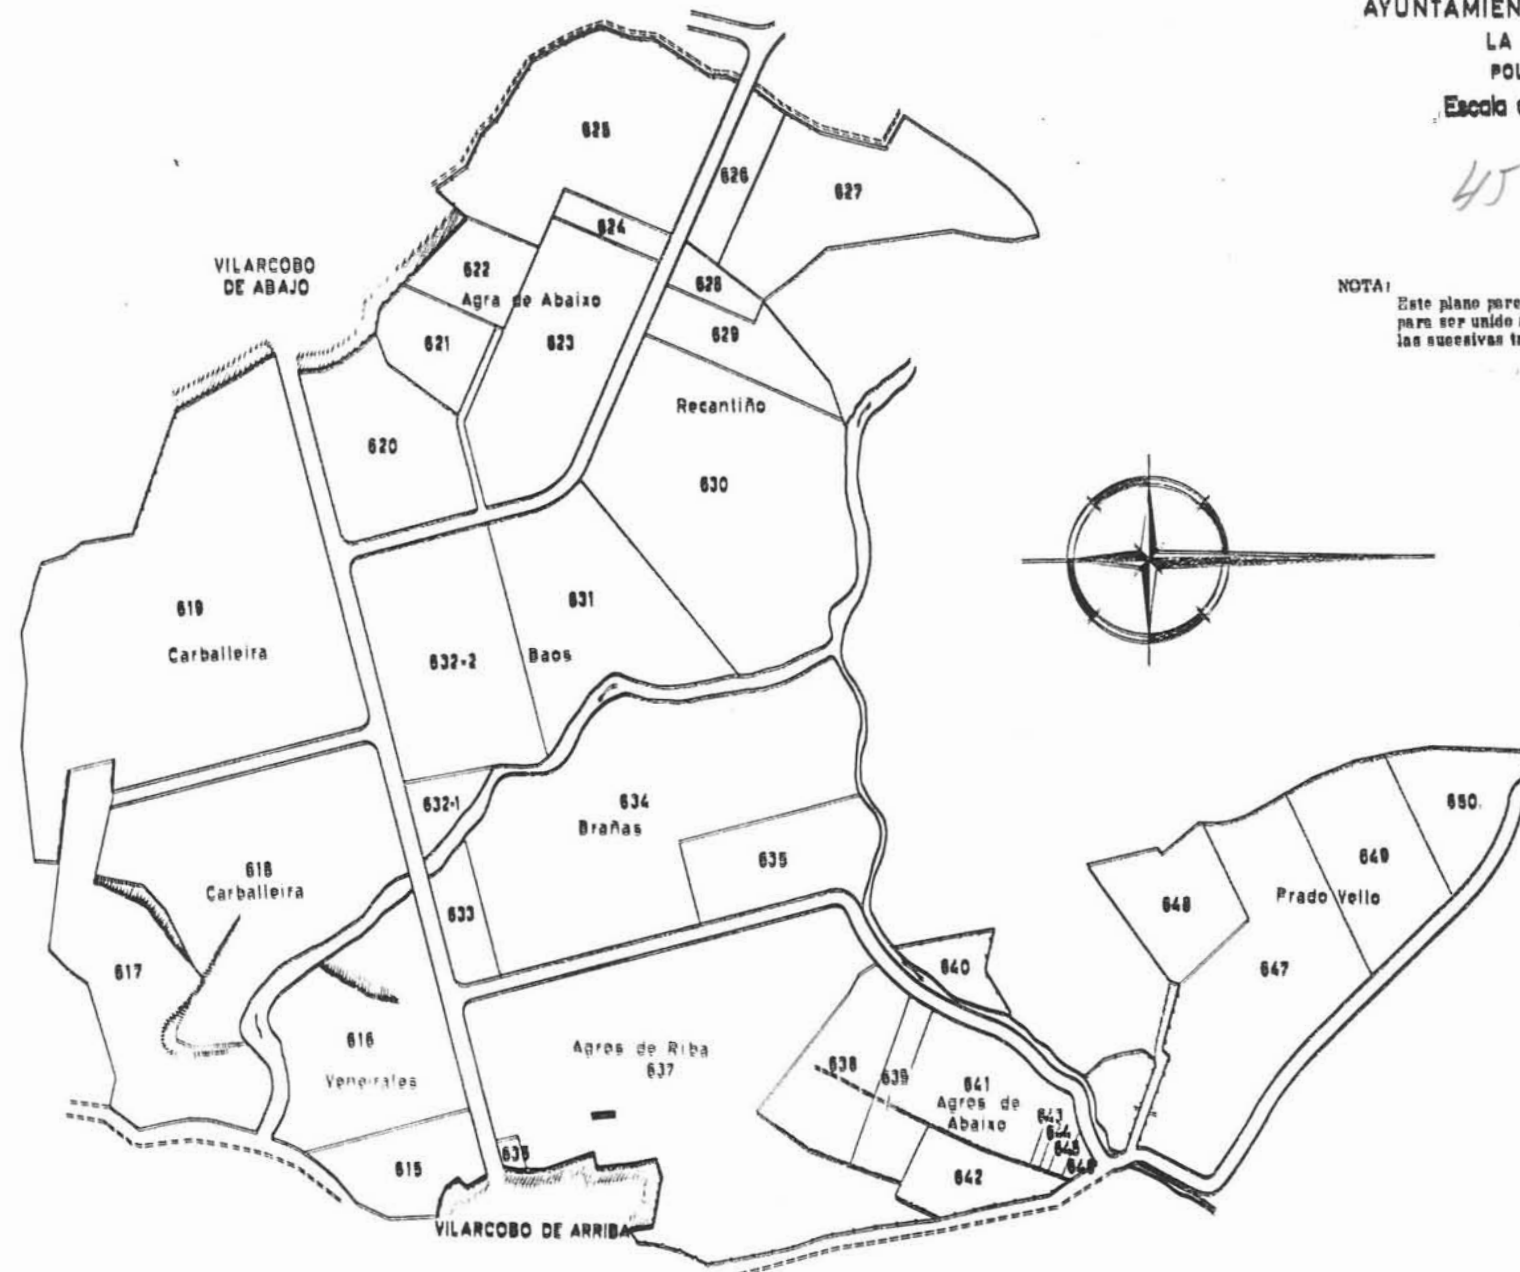

LA CORUÑA, DICIEMBRE DE 1974
EL INGENIERO DE MONTES