


Zona: SAN JULIAN DE BEBA

Ayuntamiento: MAZARICOS

Provincia: A CORUÑA

Poligono 3

Esc. 1:4000

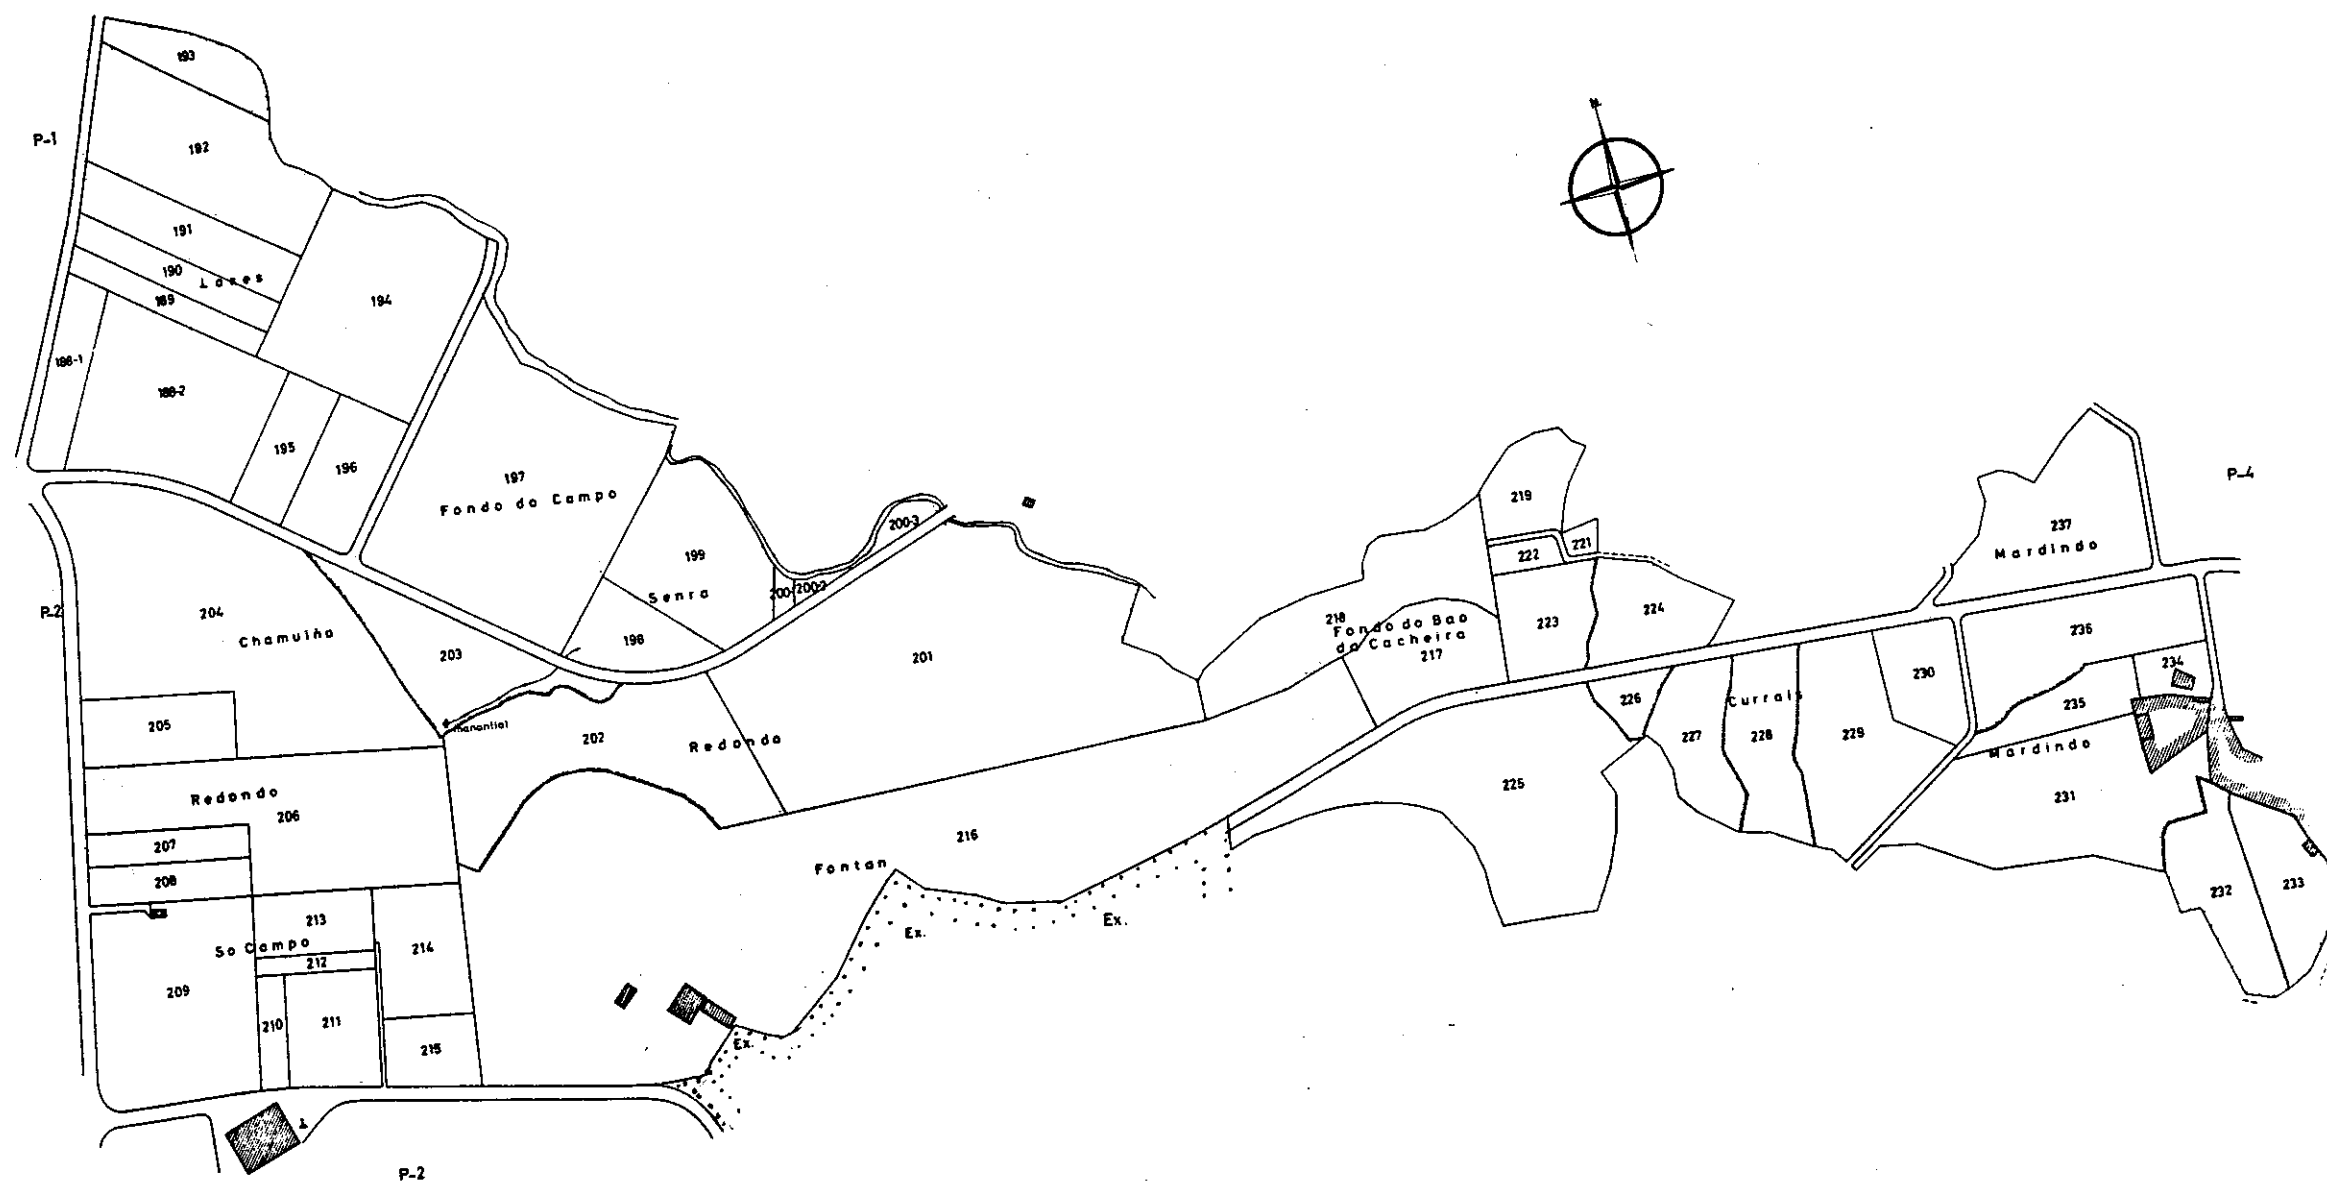

NOTA:  
Este plano parcial debe ser desglosado del  
título para ser unido a las escrituras en que  
consten las sucesivas transmisiones de la finca.