


**Zona:** SAN JULIAN DE BEBA

**Ayuntamiento:** MAZARICOS

**Provincia:** A CORUÑA

Polígono 7

Esc. 1:4000

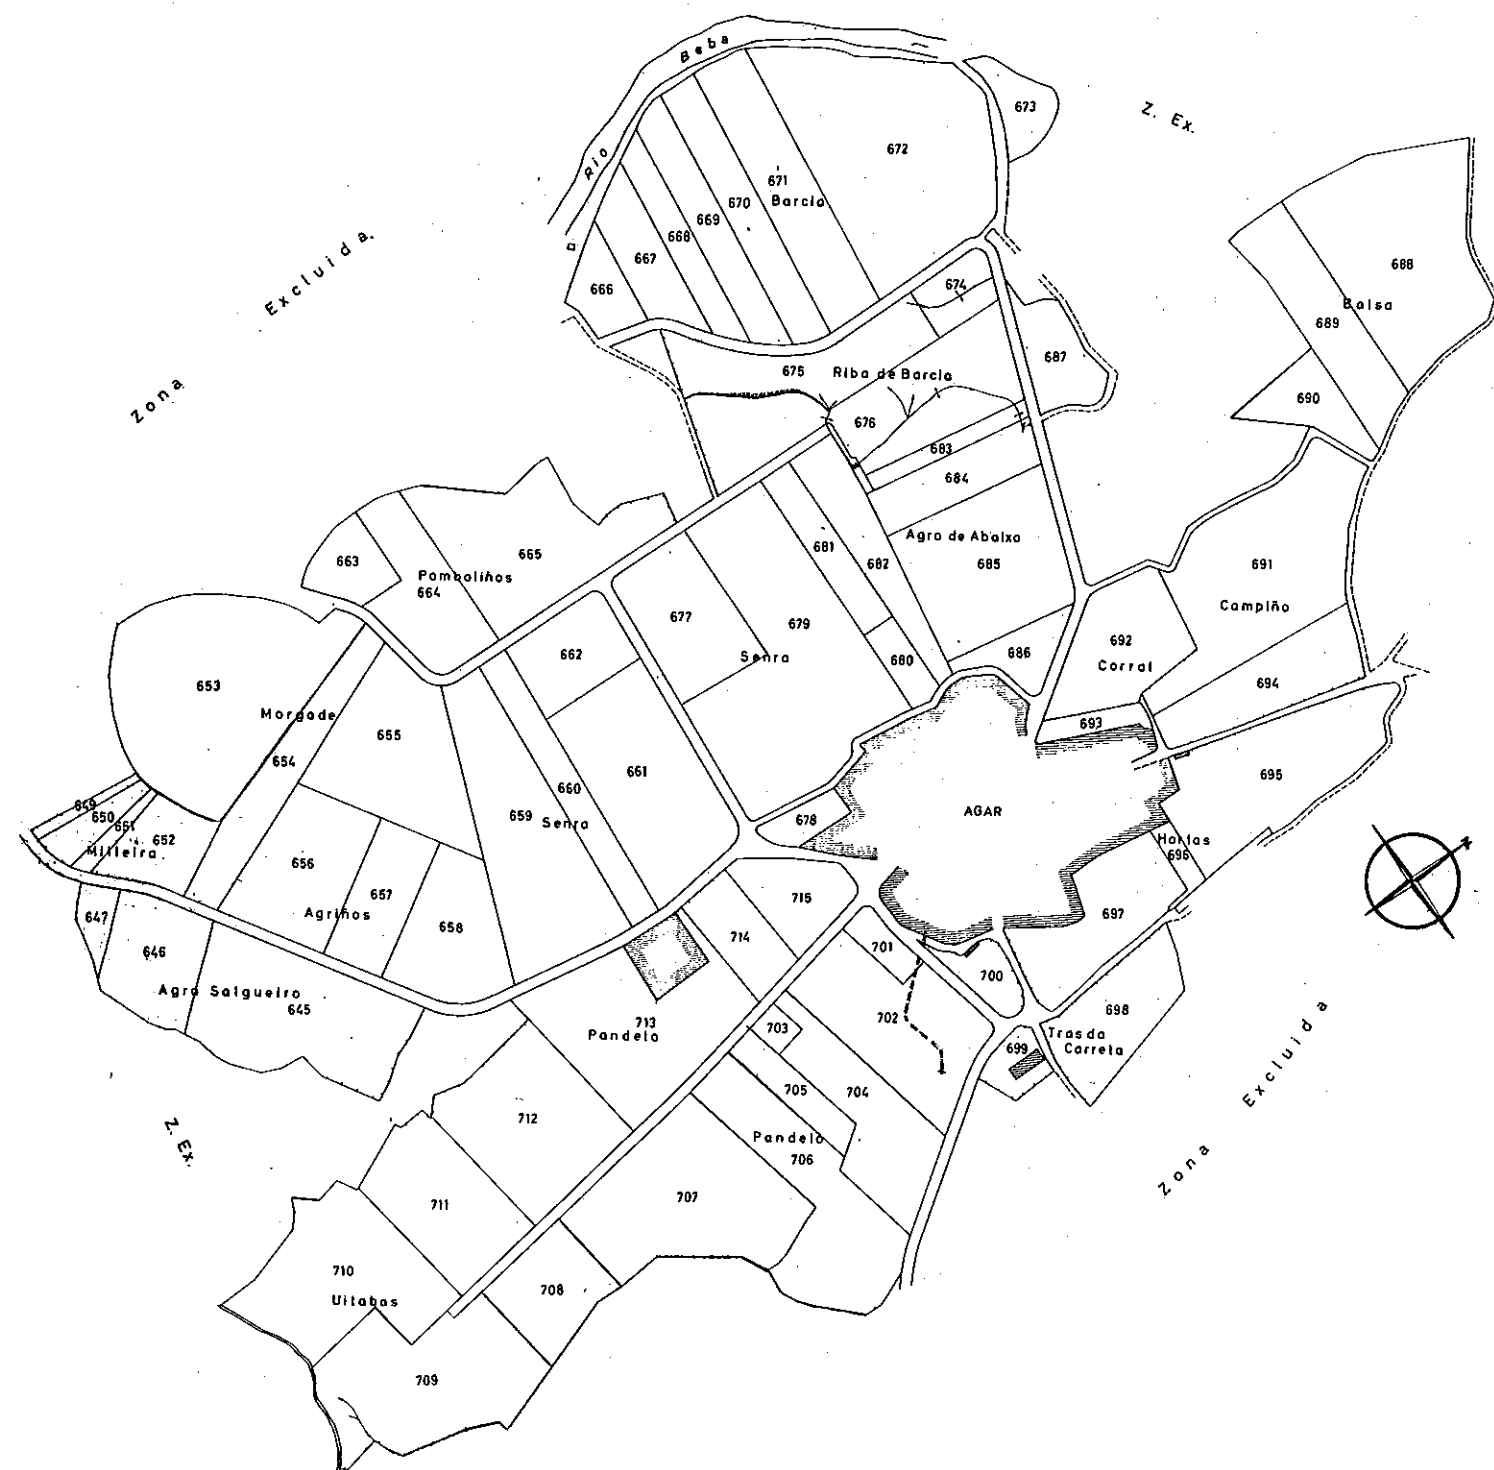

NOTA:

Este plano parcial debe ser desglosado del título para ser unido a las escrituras en que consten las sucesivas transmisiones de la finca.