


Zona: SAN JULIAN DE BEBA

Ayuntamiento: MAZARICOS

Provincia: A CORUÑA

Polígono 8

Esc. 1:4000

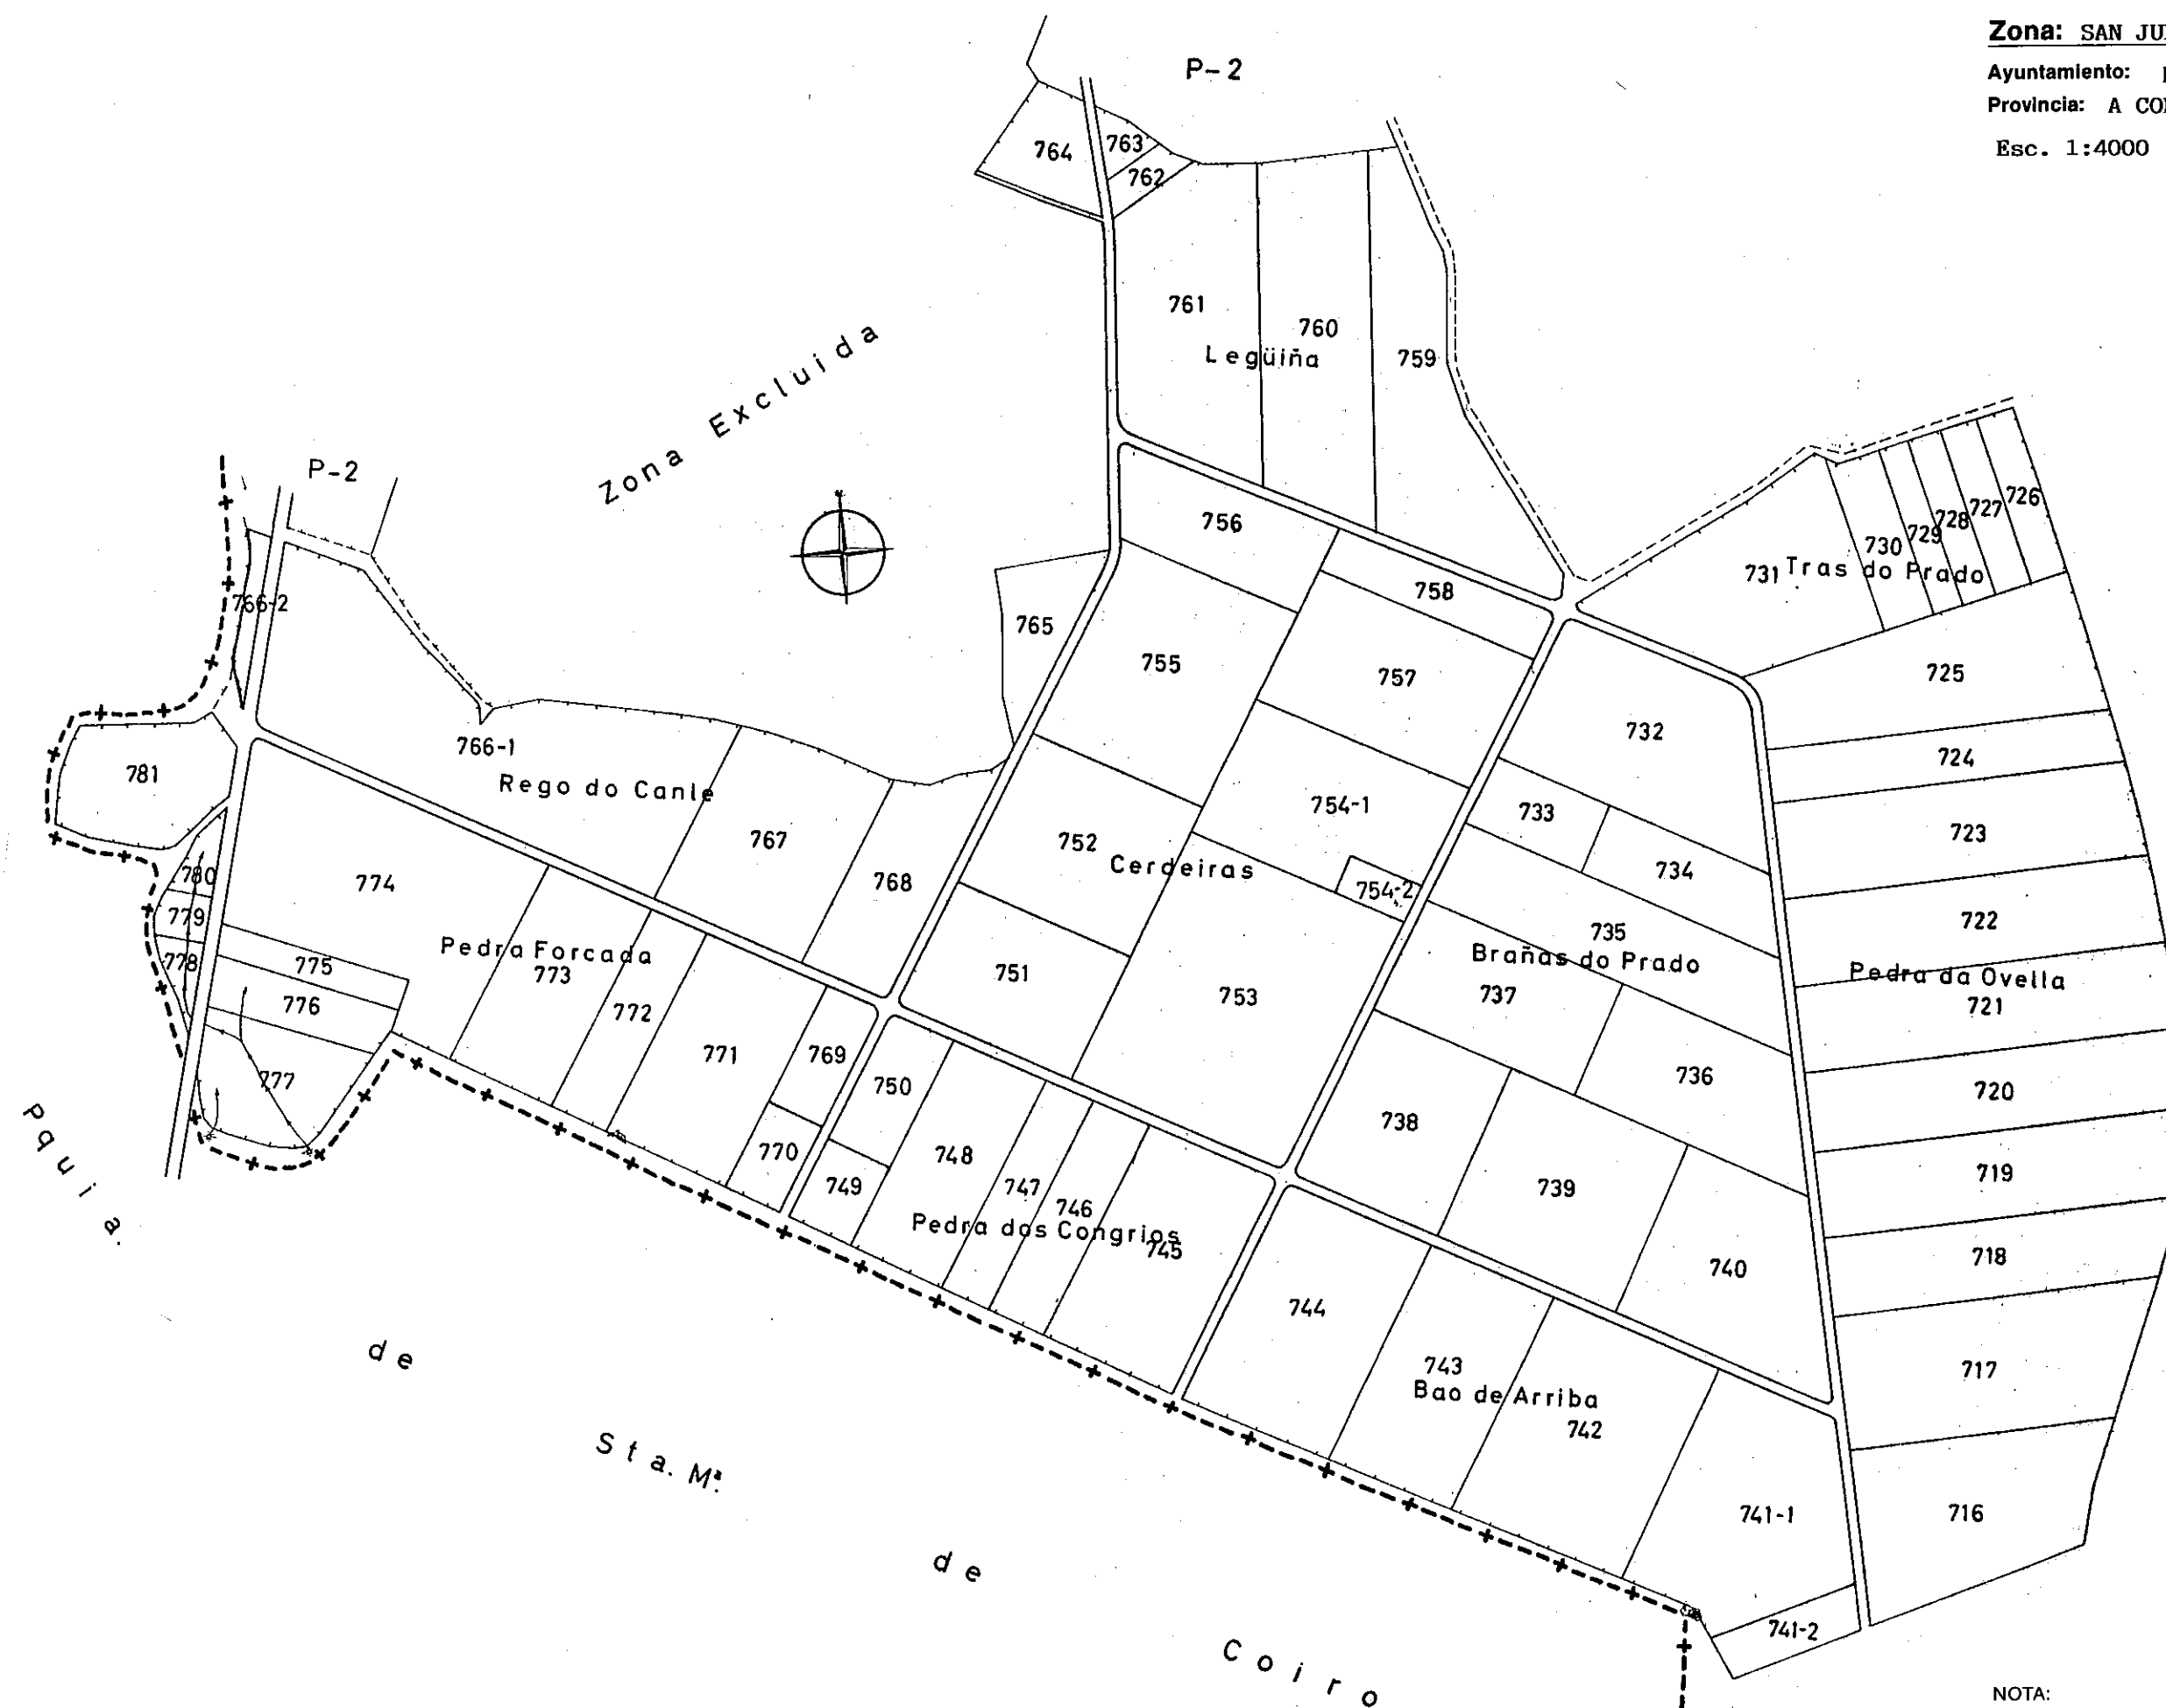

NOTA:

Este plano parcial debe ser desglosado del título para ser unido a las escrituras en que consten las sucesivas transmisiones de la finca.