


 PLANO DE LA ZONA CONCENTRADA DE
 SANTA MARIA DE COIRO
 AYUNTAMIENTO DE MAZARICOS
 LA CORUÑA
 POLIGONO Nº 2
 ESCALA GRAFICA APROX. 1:6.000

45-07-002

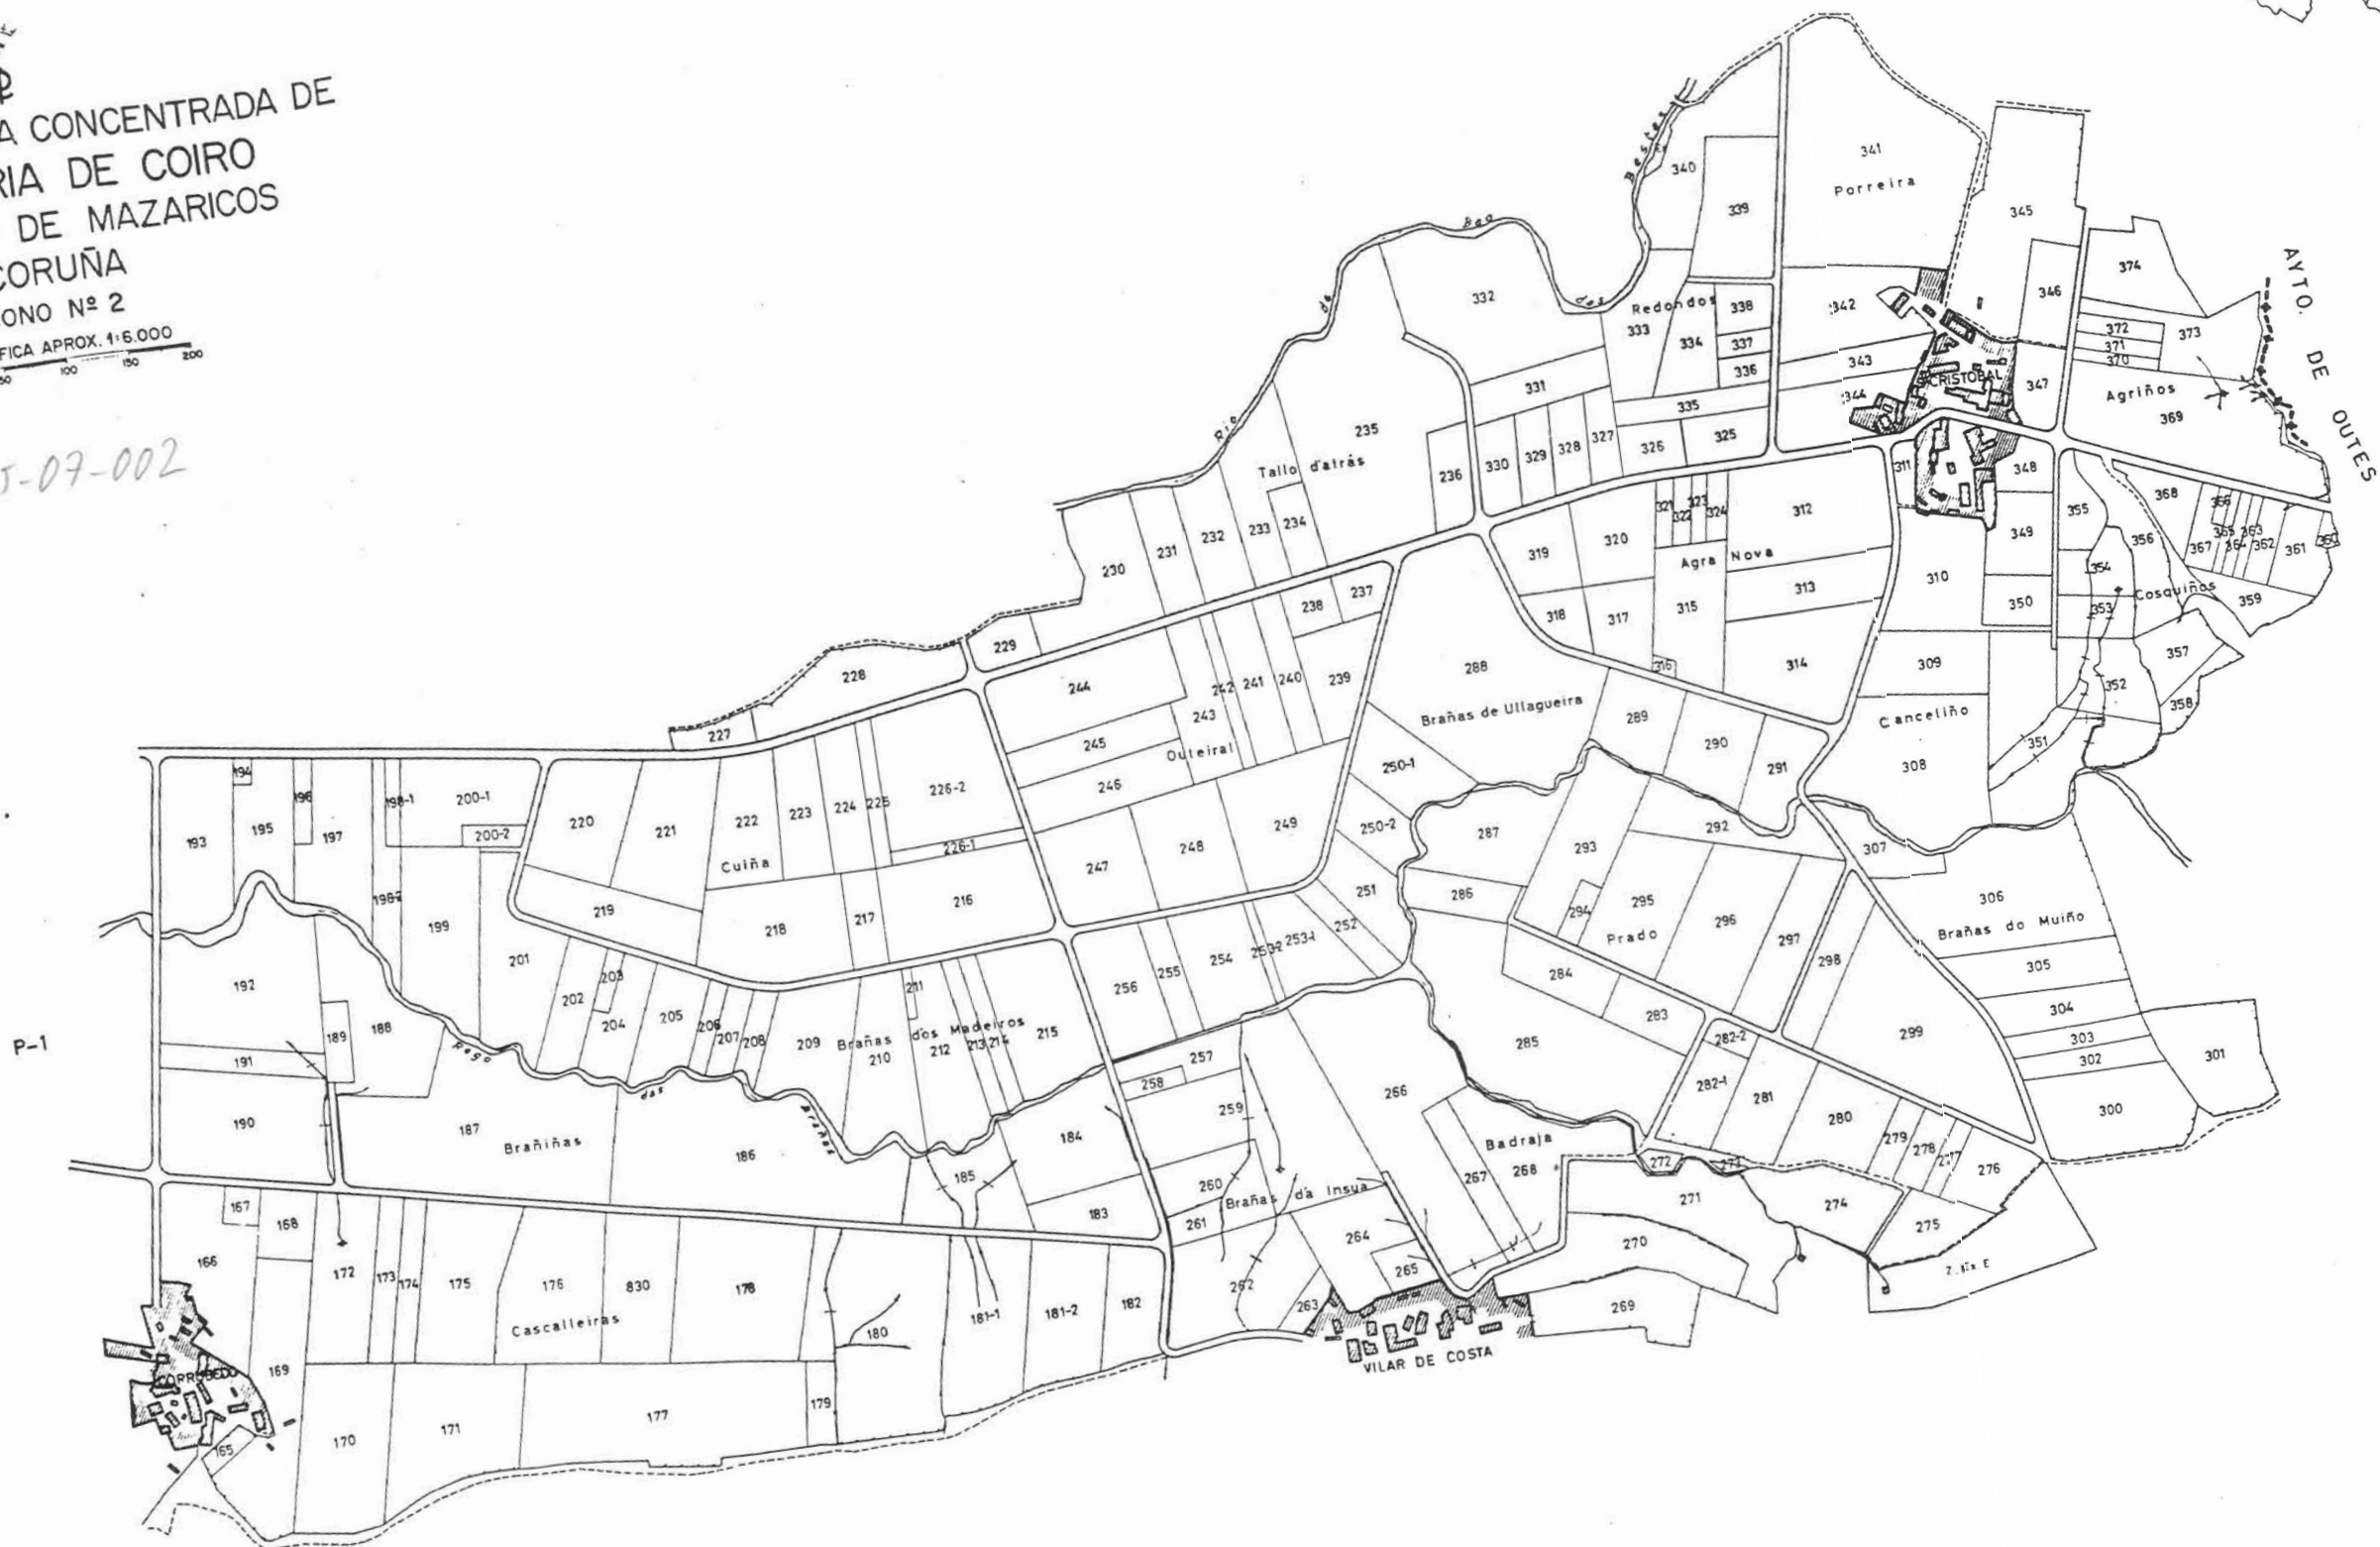

NOTA: Este plano parcial debe ser desglosado del título
 para ser unido a las escrituras en que consten -
 las sucesivas transmisiones de la finca.

