
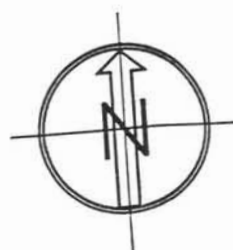
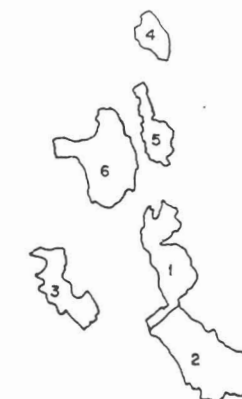


 PLANO DE LA ZONA CONCENTRADA DE
 SANTA MARIA DE COIRO
 AYUNTAMIENTO DE MAZARICOS
 LA CORUÑA
 POLIGONO Nº 6

ESCALA GRAFICA APROX. 1:6.000

45-07-006

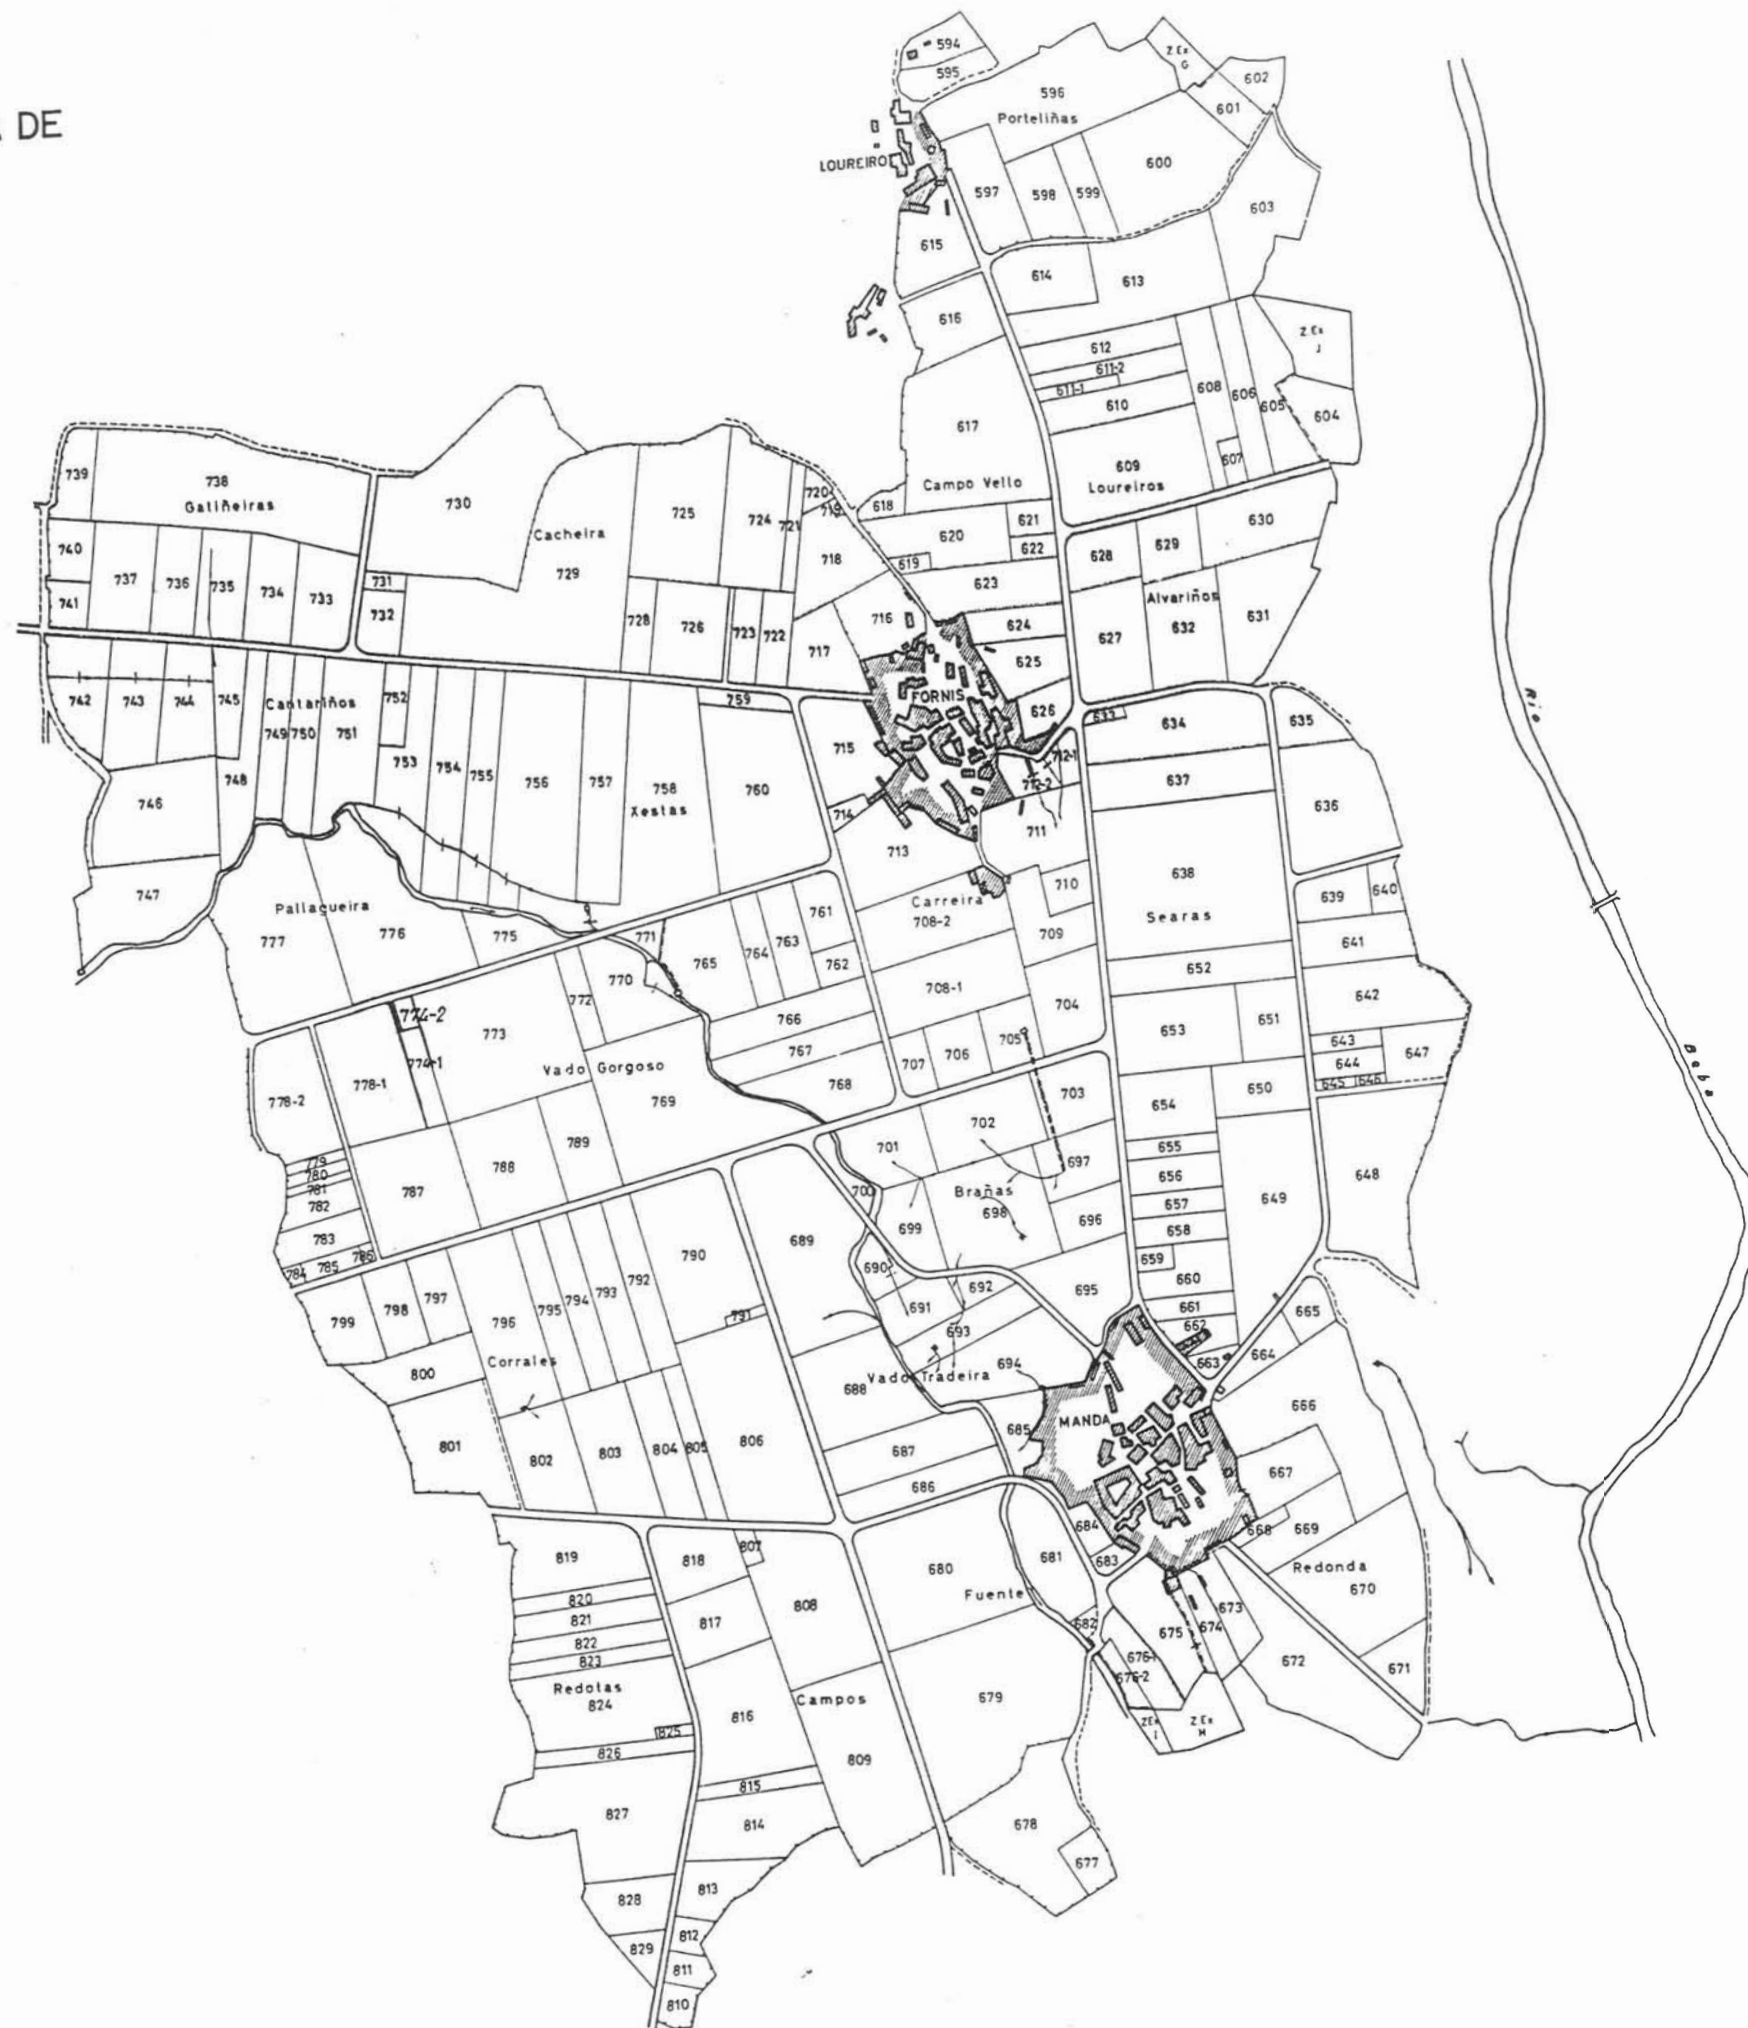

NOTA:
 Este plano parcial debe ser desglosado del título
 para ser unido a las escrituras en que consten -
 las sucesivas transmisiones de la finca.