


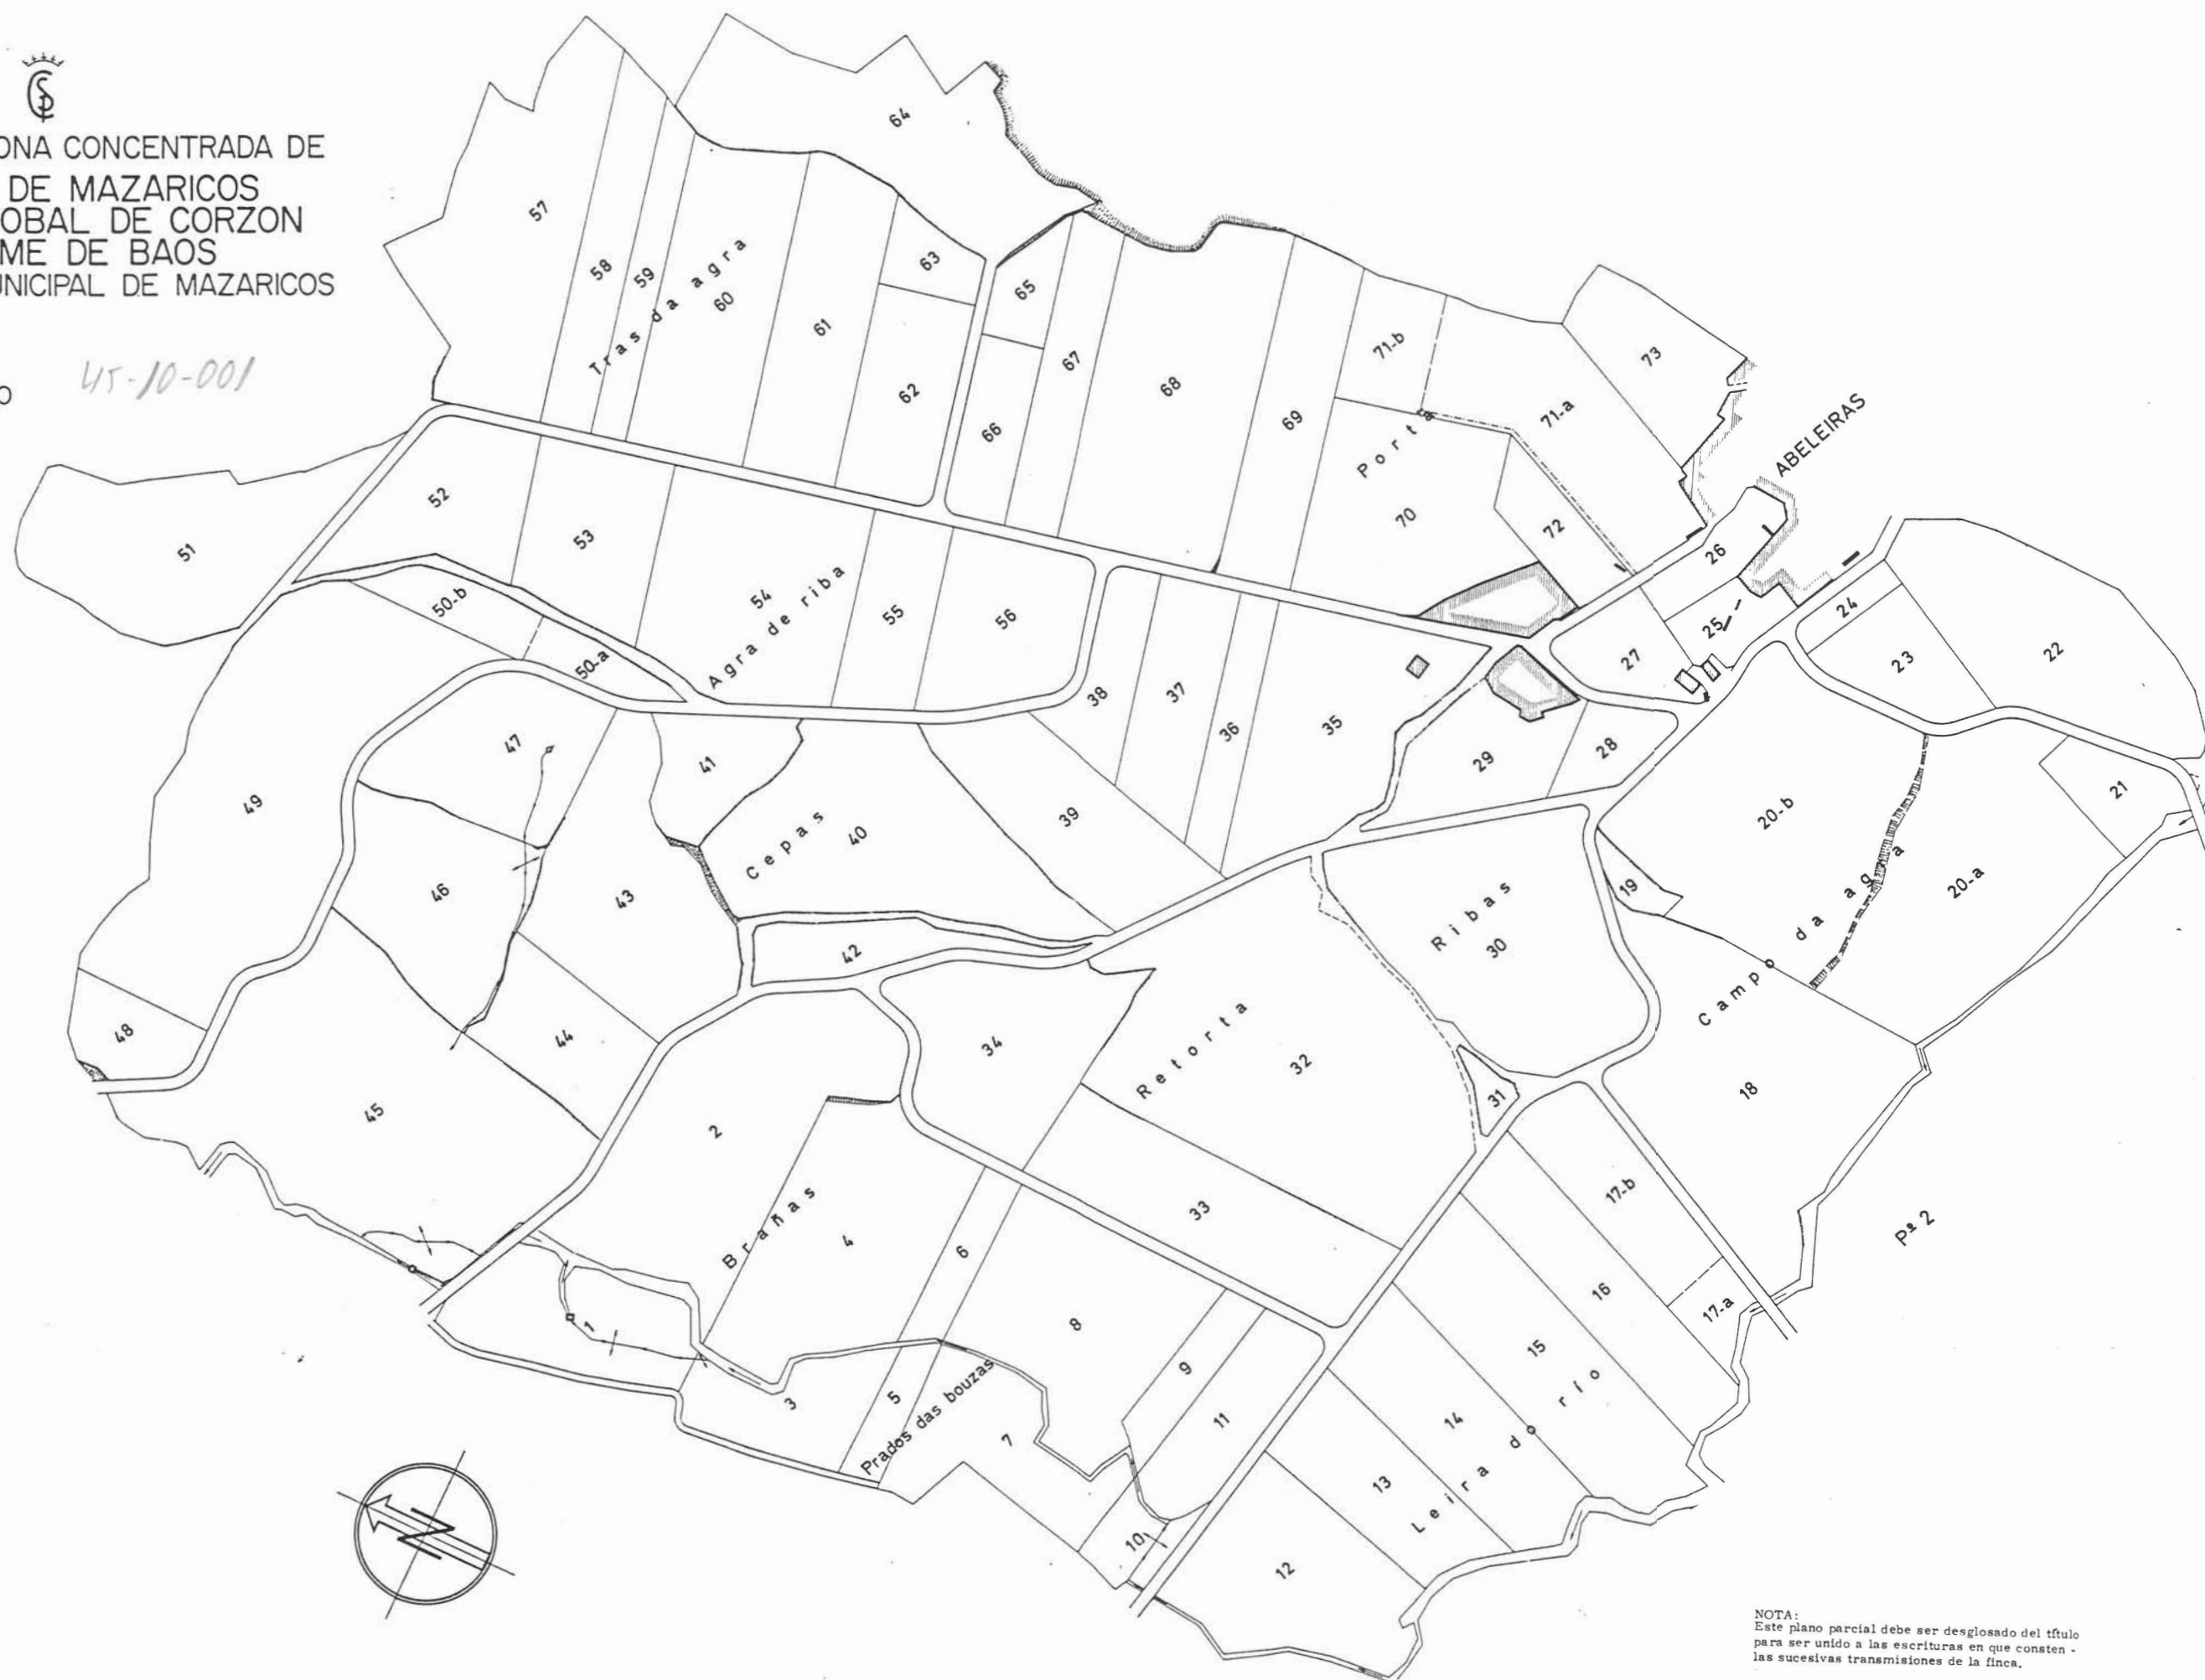

PLANO DE LA ZONA CONCENTRADA DE
SAN JUAN DE MAZARICOS
SAN CRISTOBAL DE CORZON
SANTO TOME DE BAOS
TERMINO MUNICIPAL DE MAZARICOS
LA CORUÑA
POLIGONO nº I
ESCALA 1:3000

45-10-001



NOTA:
Este plano parcial debe ser desglosado del título
para ser unido a las escrituras en que consten -
las sucesivas transmisiones de la finca.