


PLANO DE LA ZONA CONCENTRADA DE  
 SAN JUAN DE MAZARICOS  
 SAN CRISTOBAL DE CORZON  
 SANTO TOME DE BAOS  
 TERMINO MUNICIPAL DE MAZARICOS  
 LA CORUÑA  
 POLIGONO nº II  
 ESCALA 1:3000

45-10-011

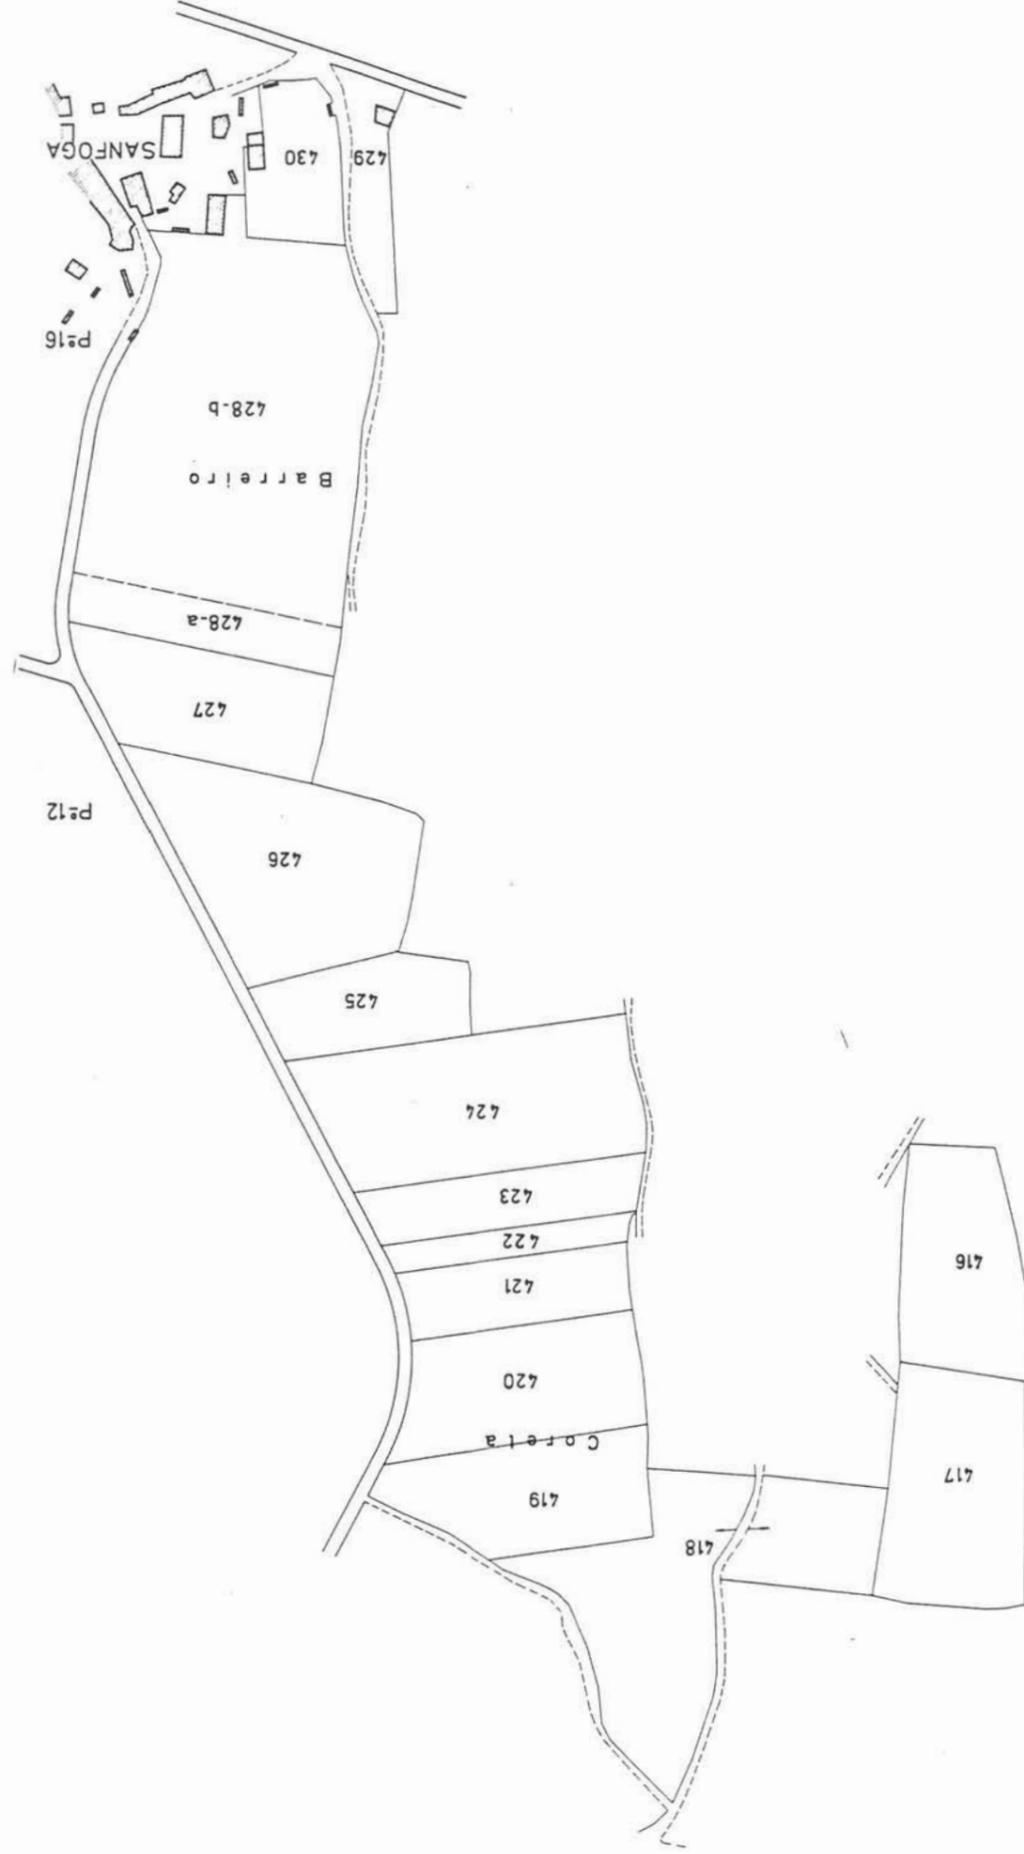

NOTA:  
 Este plano parcial debe ser desglosado del título  
 para ser unido a las escrituras en que consten -  
 las sucesivas transmisiones de la finca.