

PLANO DE LA ZONA CONCENTRADA DE

SAN JUAN DE MAZARICOS

SAN CRISTOBAL DE CORZON

SANTO TOME DE BAOS


TERMINO MUNICIPAL DE MAZARICOS

LA CORUÑA

POLIGONO nº 13

ESCALA 1:3000

45-10-013

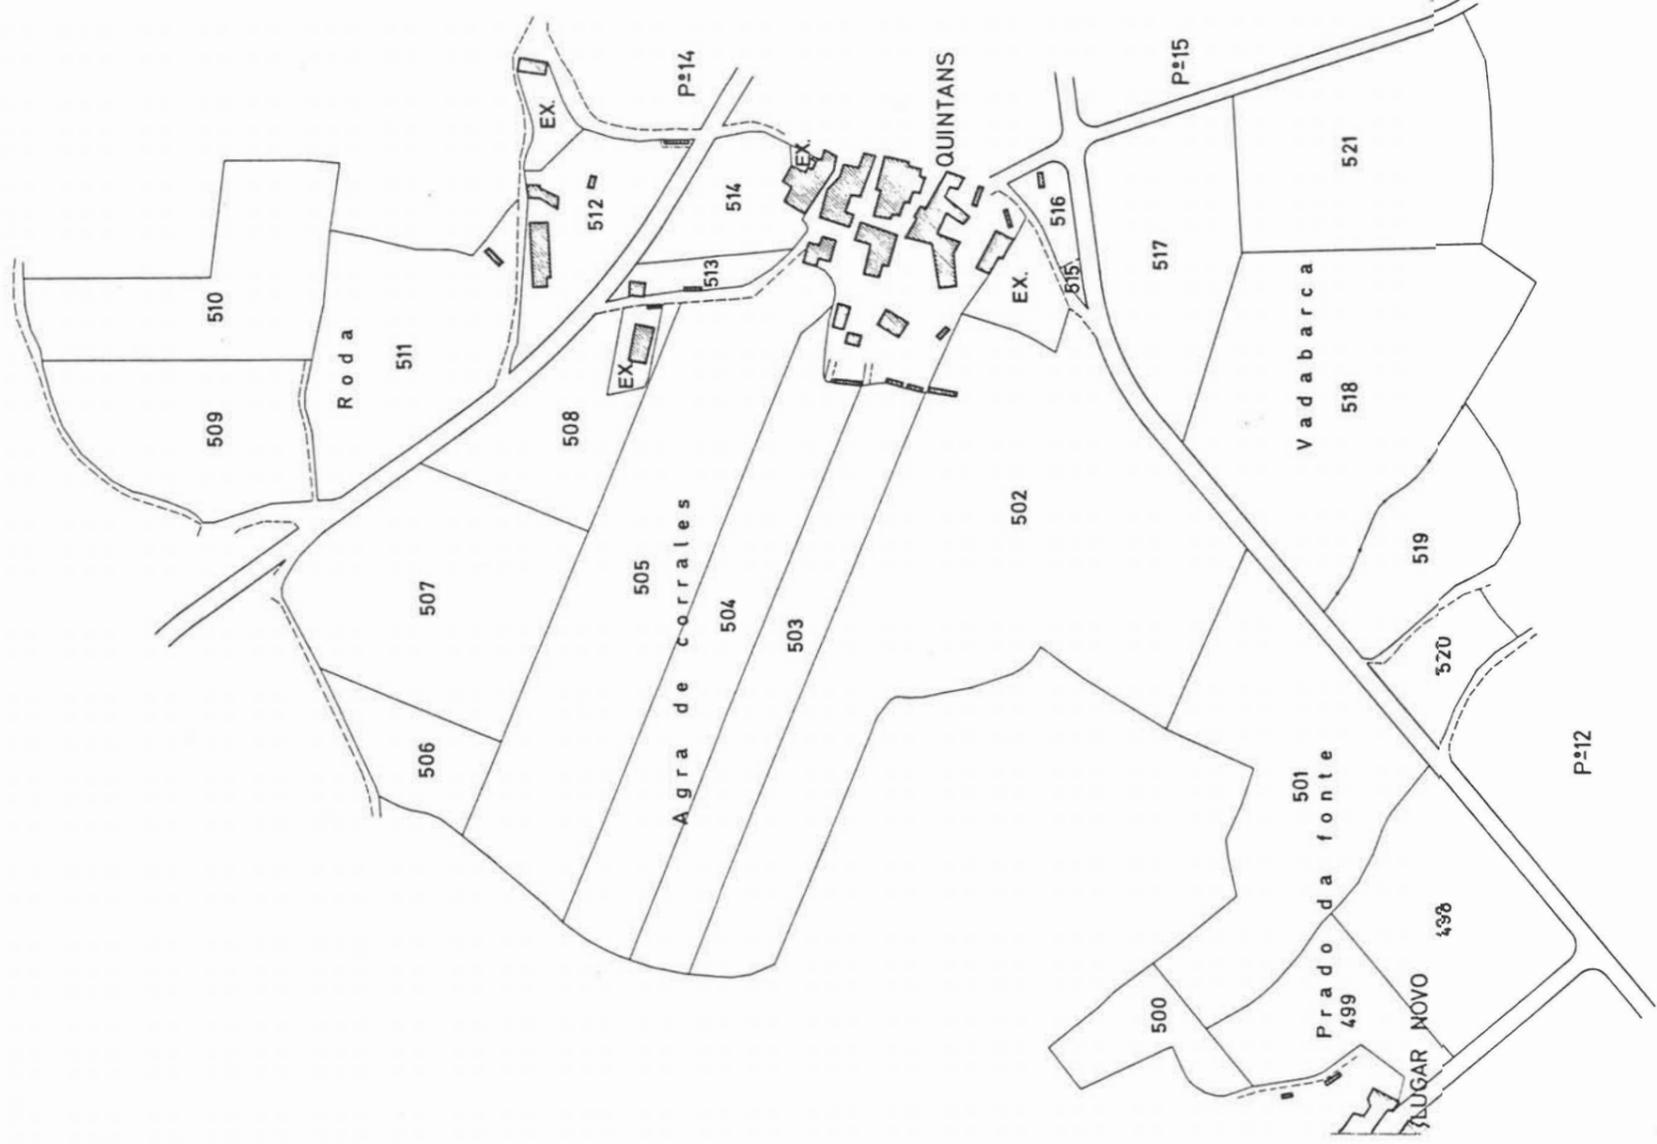

NOTA:
Este plano parcial debe ser desarrollado del título
para ser unido a las escrituras en que consten -
las sucesivas transmisiones de la finca.