
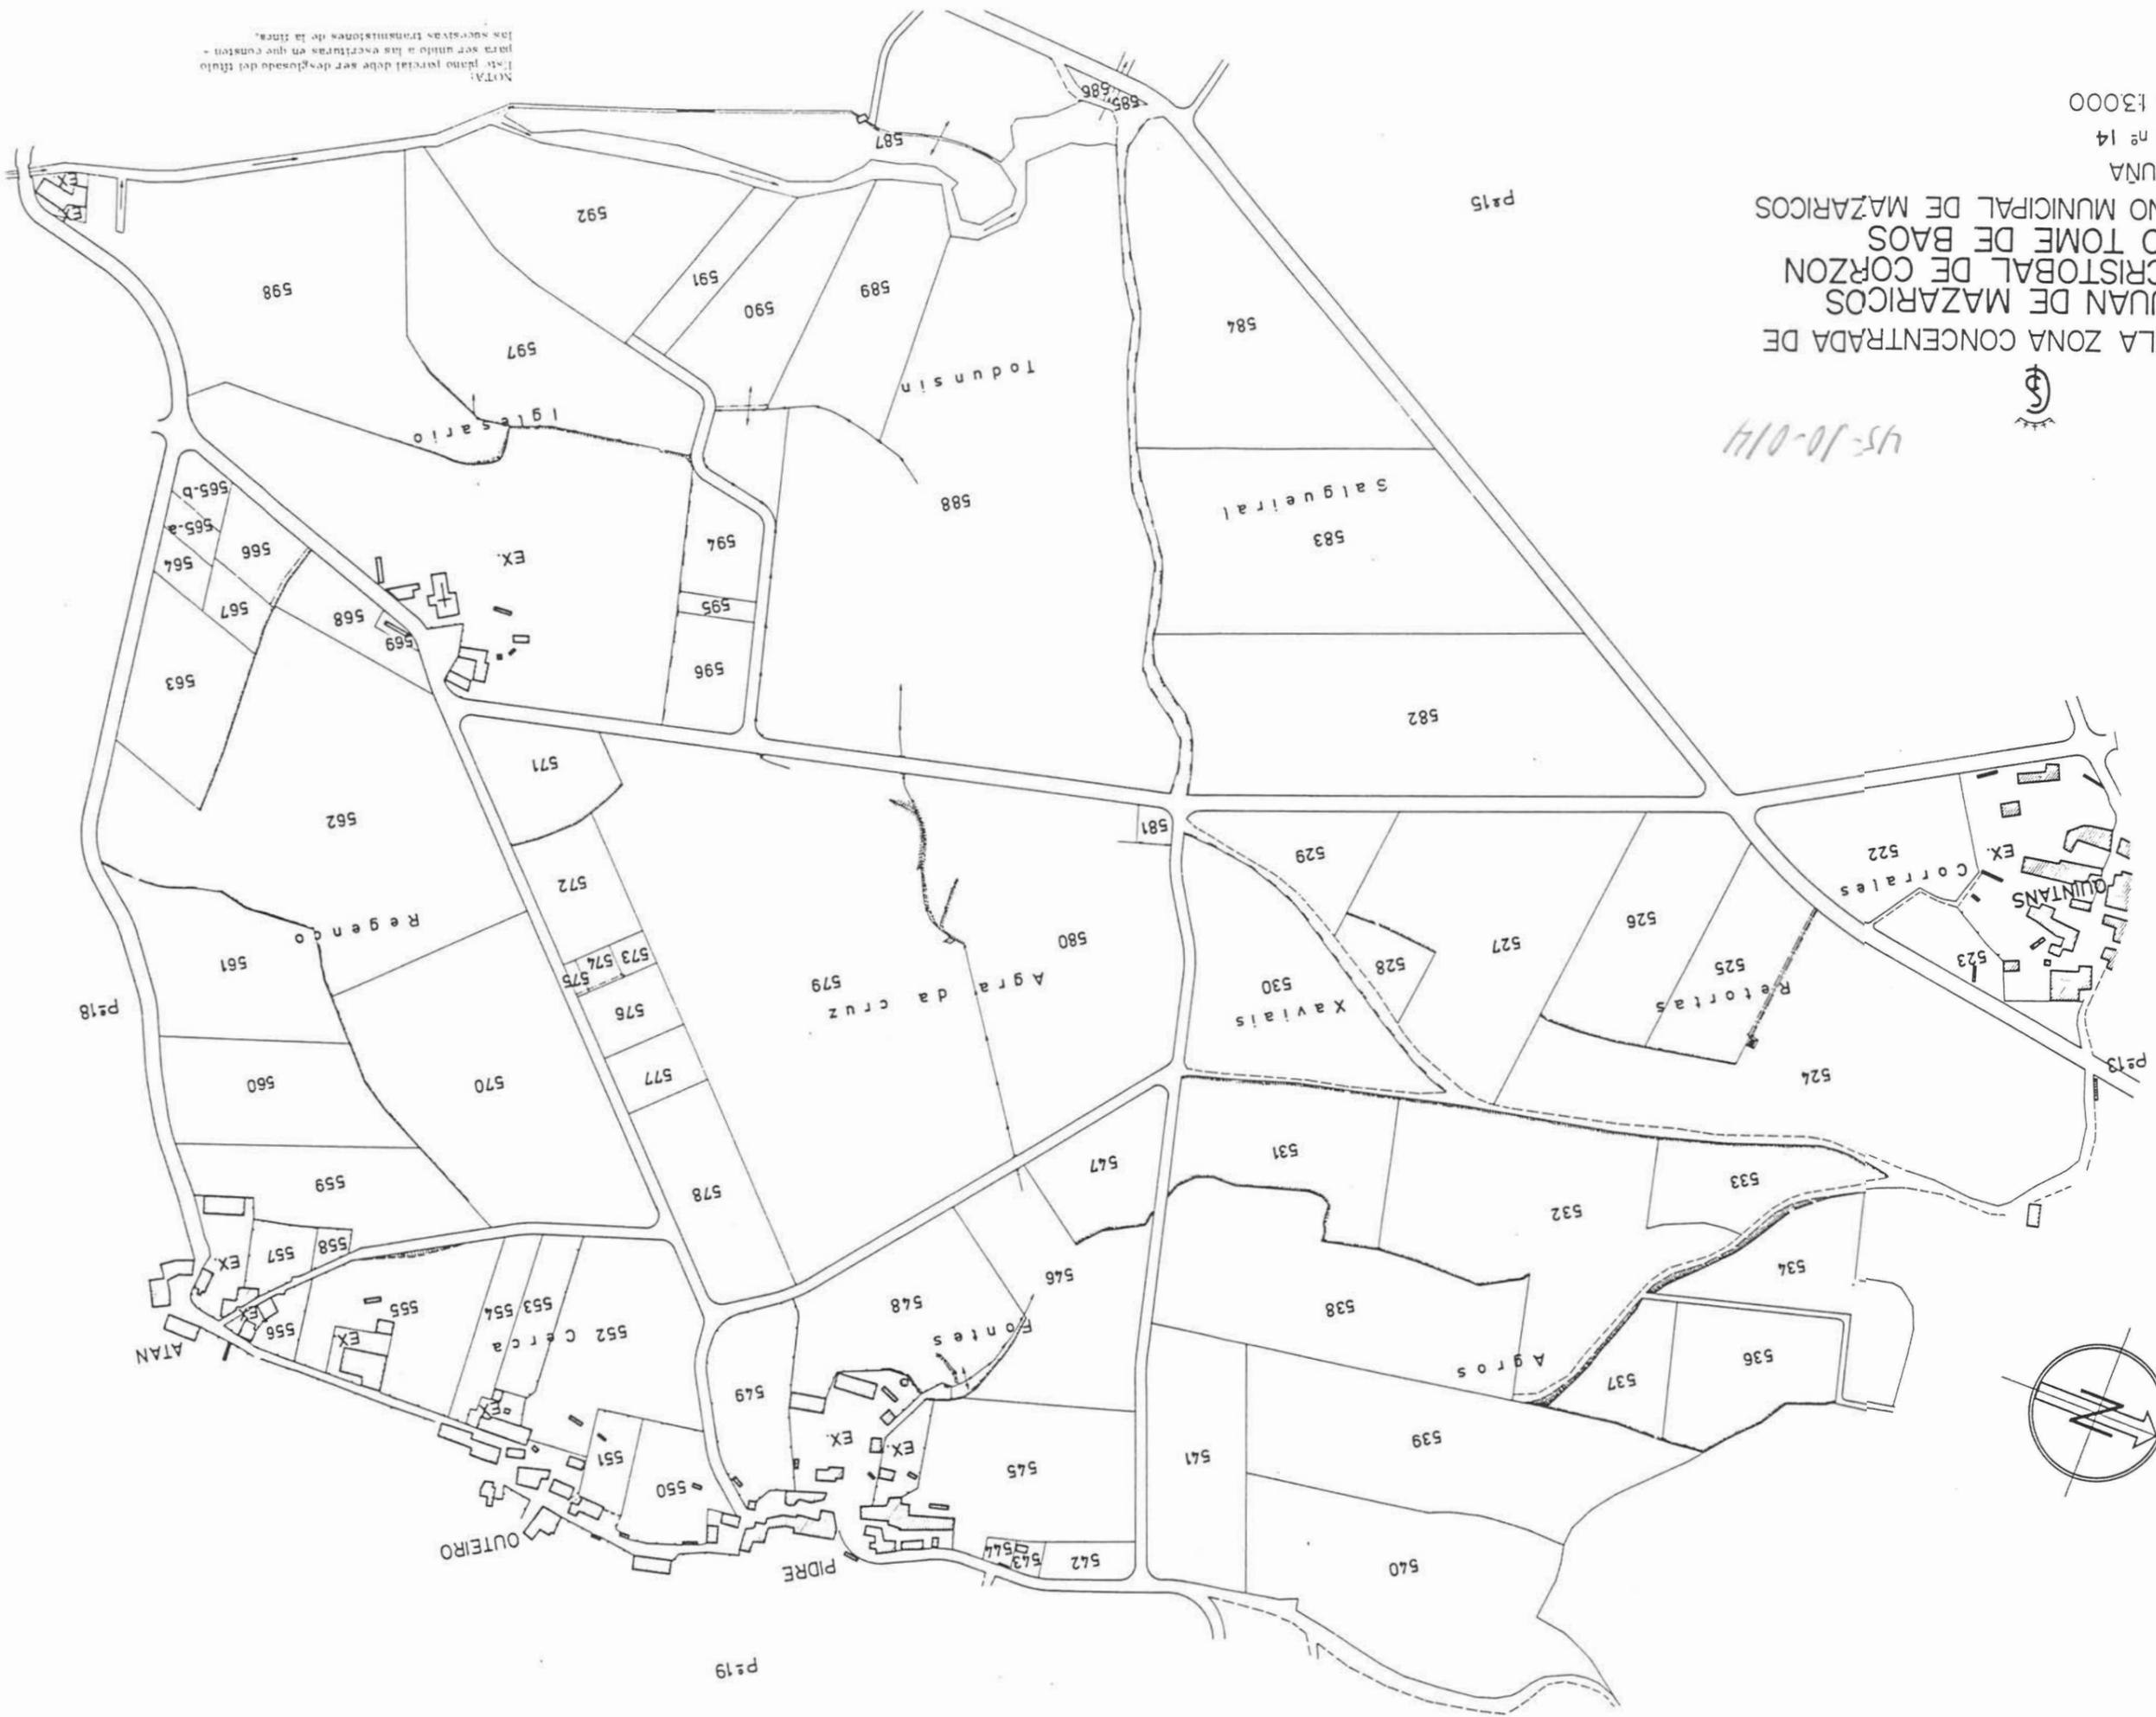


PLANO DE LA ZONA CONCENTRADA DE
 SAN JUAN DE MAZARICOS
 SAN CRISTOBAL DE CORZON
 SANTO TOME DE BAOS
 TERMINO MUNICIPAL DE MAZARICOS
 LA CORUÑA
 POLIGONO nº 14
 ESCALA 1:3.000

45-10-014

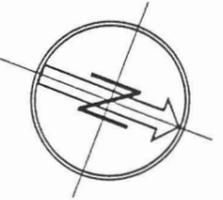

NOTA:
 Este plano parcial debe ser desglosado del título
 para ser unido a las escrituras en que consten -
 las sucesivas transmisiones de la finca.