

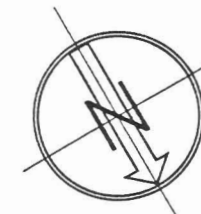


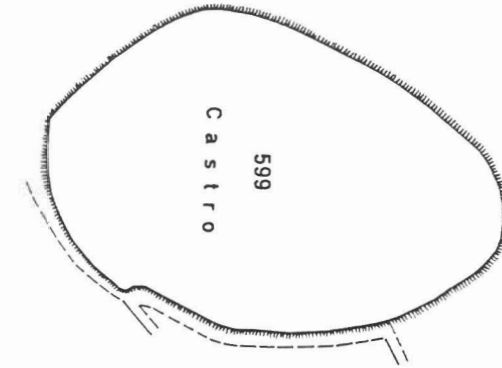

PLANO DE LA ZONA CONCENTRADA DE  
SAN JUAN DE MAZARICOS  
SAN CRISTOBAL DE CORZON  
SANTO TOME DE BAOS  
TERMINO MUNICIPAL DE MAZARICOS  
LA CORUÑA  
POLIGONO nº 15  
ESCALA 1:3000

45-10-015

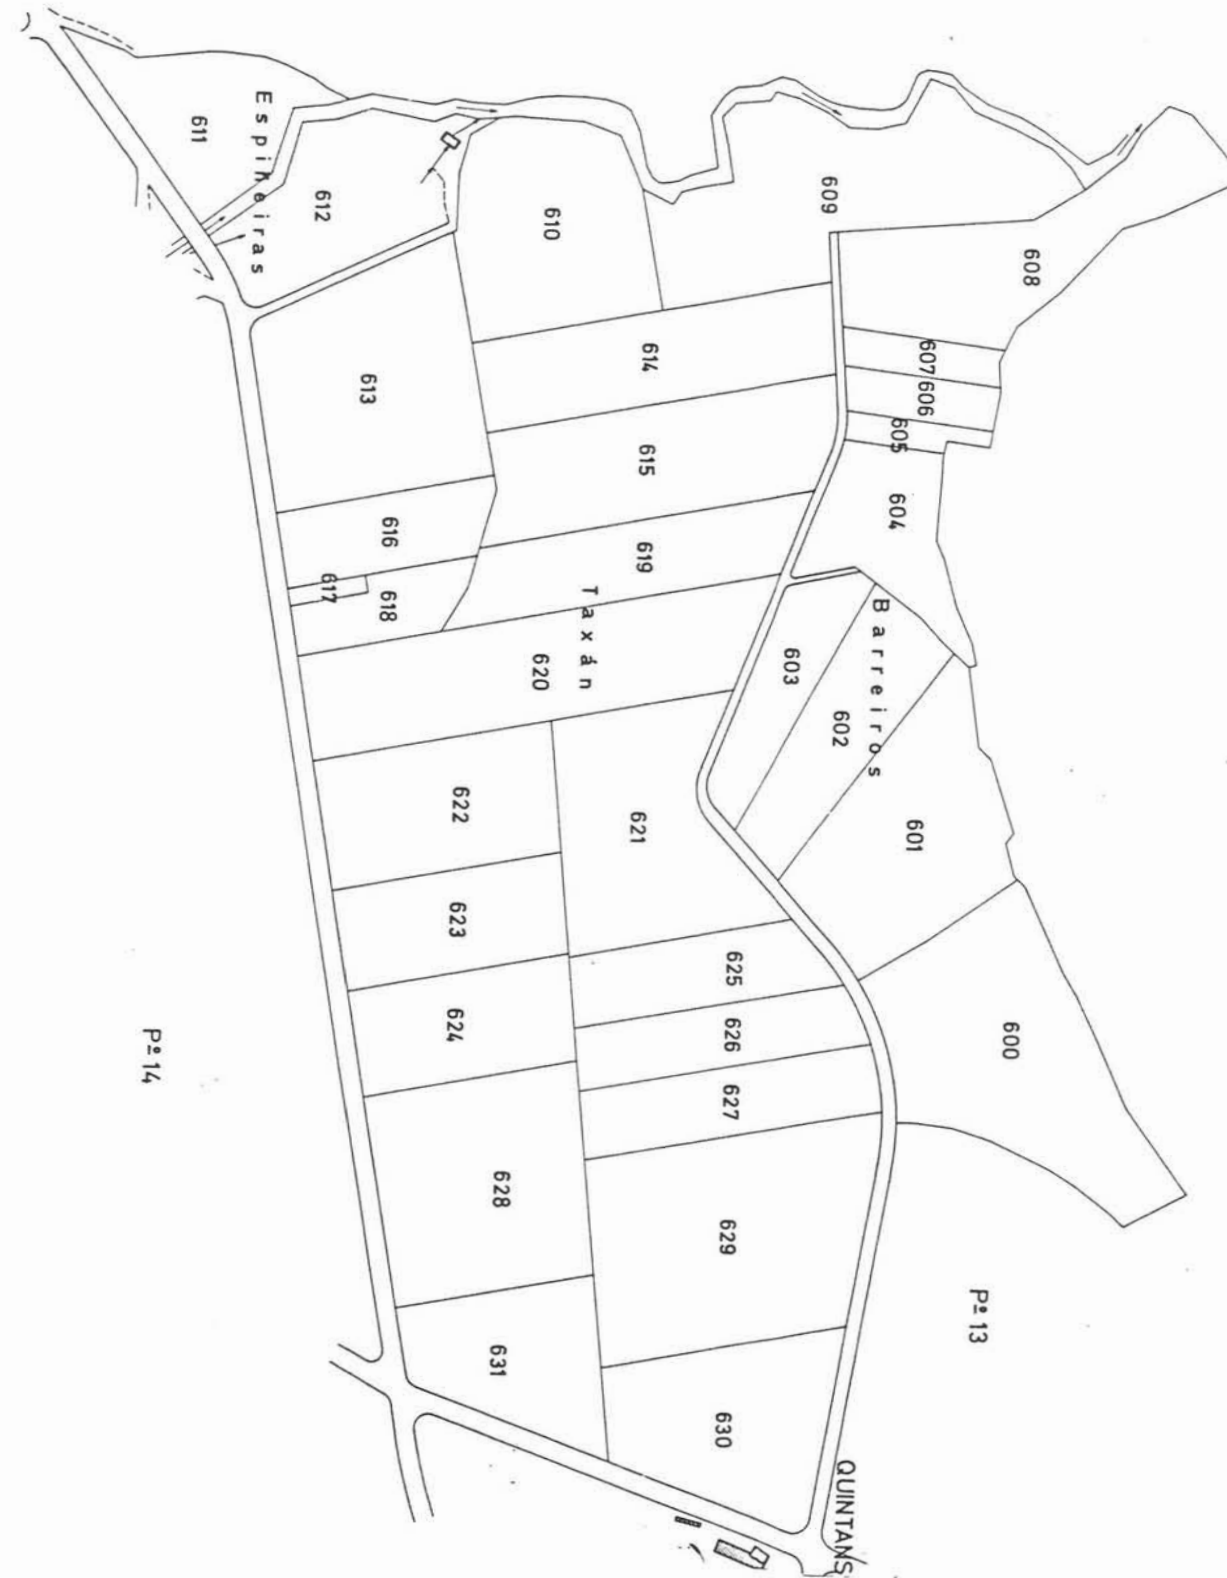

NOTA:  
Este plano parcial debe ser desglosado del título  
para ser unido a las escrituras en que consten -  
las sucesivas transmisiones de la finca.